



COMMISSARIO DELEGATO

EMERGENZA SISMA REGIONE EMILIA-ROMAGNA AI SENSI DELL'ART. 1 COMMA 2 DEL D.L. N. 74/2012
STRUTTURA TECNICA COMMISSARIO DELEGATO

REGIONE EMILIA-ROMAGNA REALIZZAZIONE DELLA NUOVA SEDE DEL CENTRO UNIFICATO PER L'EMERGENZA DELLA PROTEZIONE CIVILE A FERRARA

PROGETTO PRELIMINARE



COMMITTENTE SERVIZIO PATRIMONIO RER	R.U.P. Ing. Mauro Monti	GRUPPO DI PROGETTAZIONE Ing. Dario Benedetto Ing. Rudy Bertaccini Ing. Nico Boschetti Ing. Andrea Bucchi Ing. Saverio Colella Ing. Davide Parisi Ing. Maria Romani Ing. Silvia Valenti
Responsabile: Ing. Giuseppe Simoni	PROGETTISTA Arch. Alfiero Moretti	
Collaboratori: Geom. Sandra Sangiorgi Arch. Francesca Fanti Geom. Michele Volta		

AGENZIA REGIONALE DI PROTEZIONE CIVILE


Direttore: Dr. Maurizio Mainetti
Collaboratore: Ing. Stefano Ferroni

ELABORATO: PROGETTO - PIANTE PIANO TERRA E PIANO SECONDO


Bologna, NOVEMBRE 2015

TAVOLA: 4.6

SCALA: 1:100

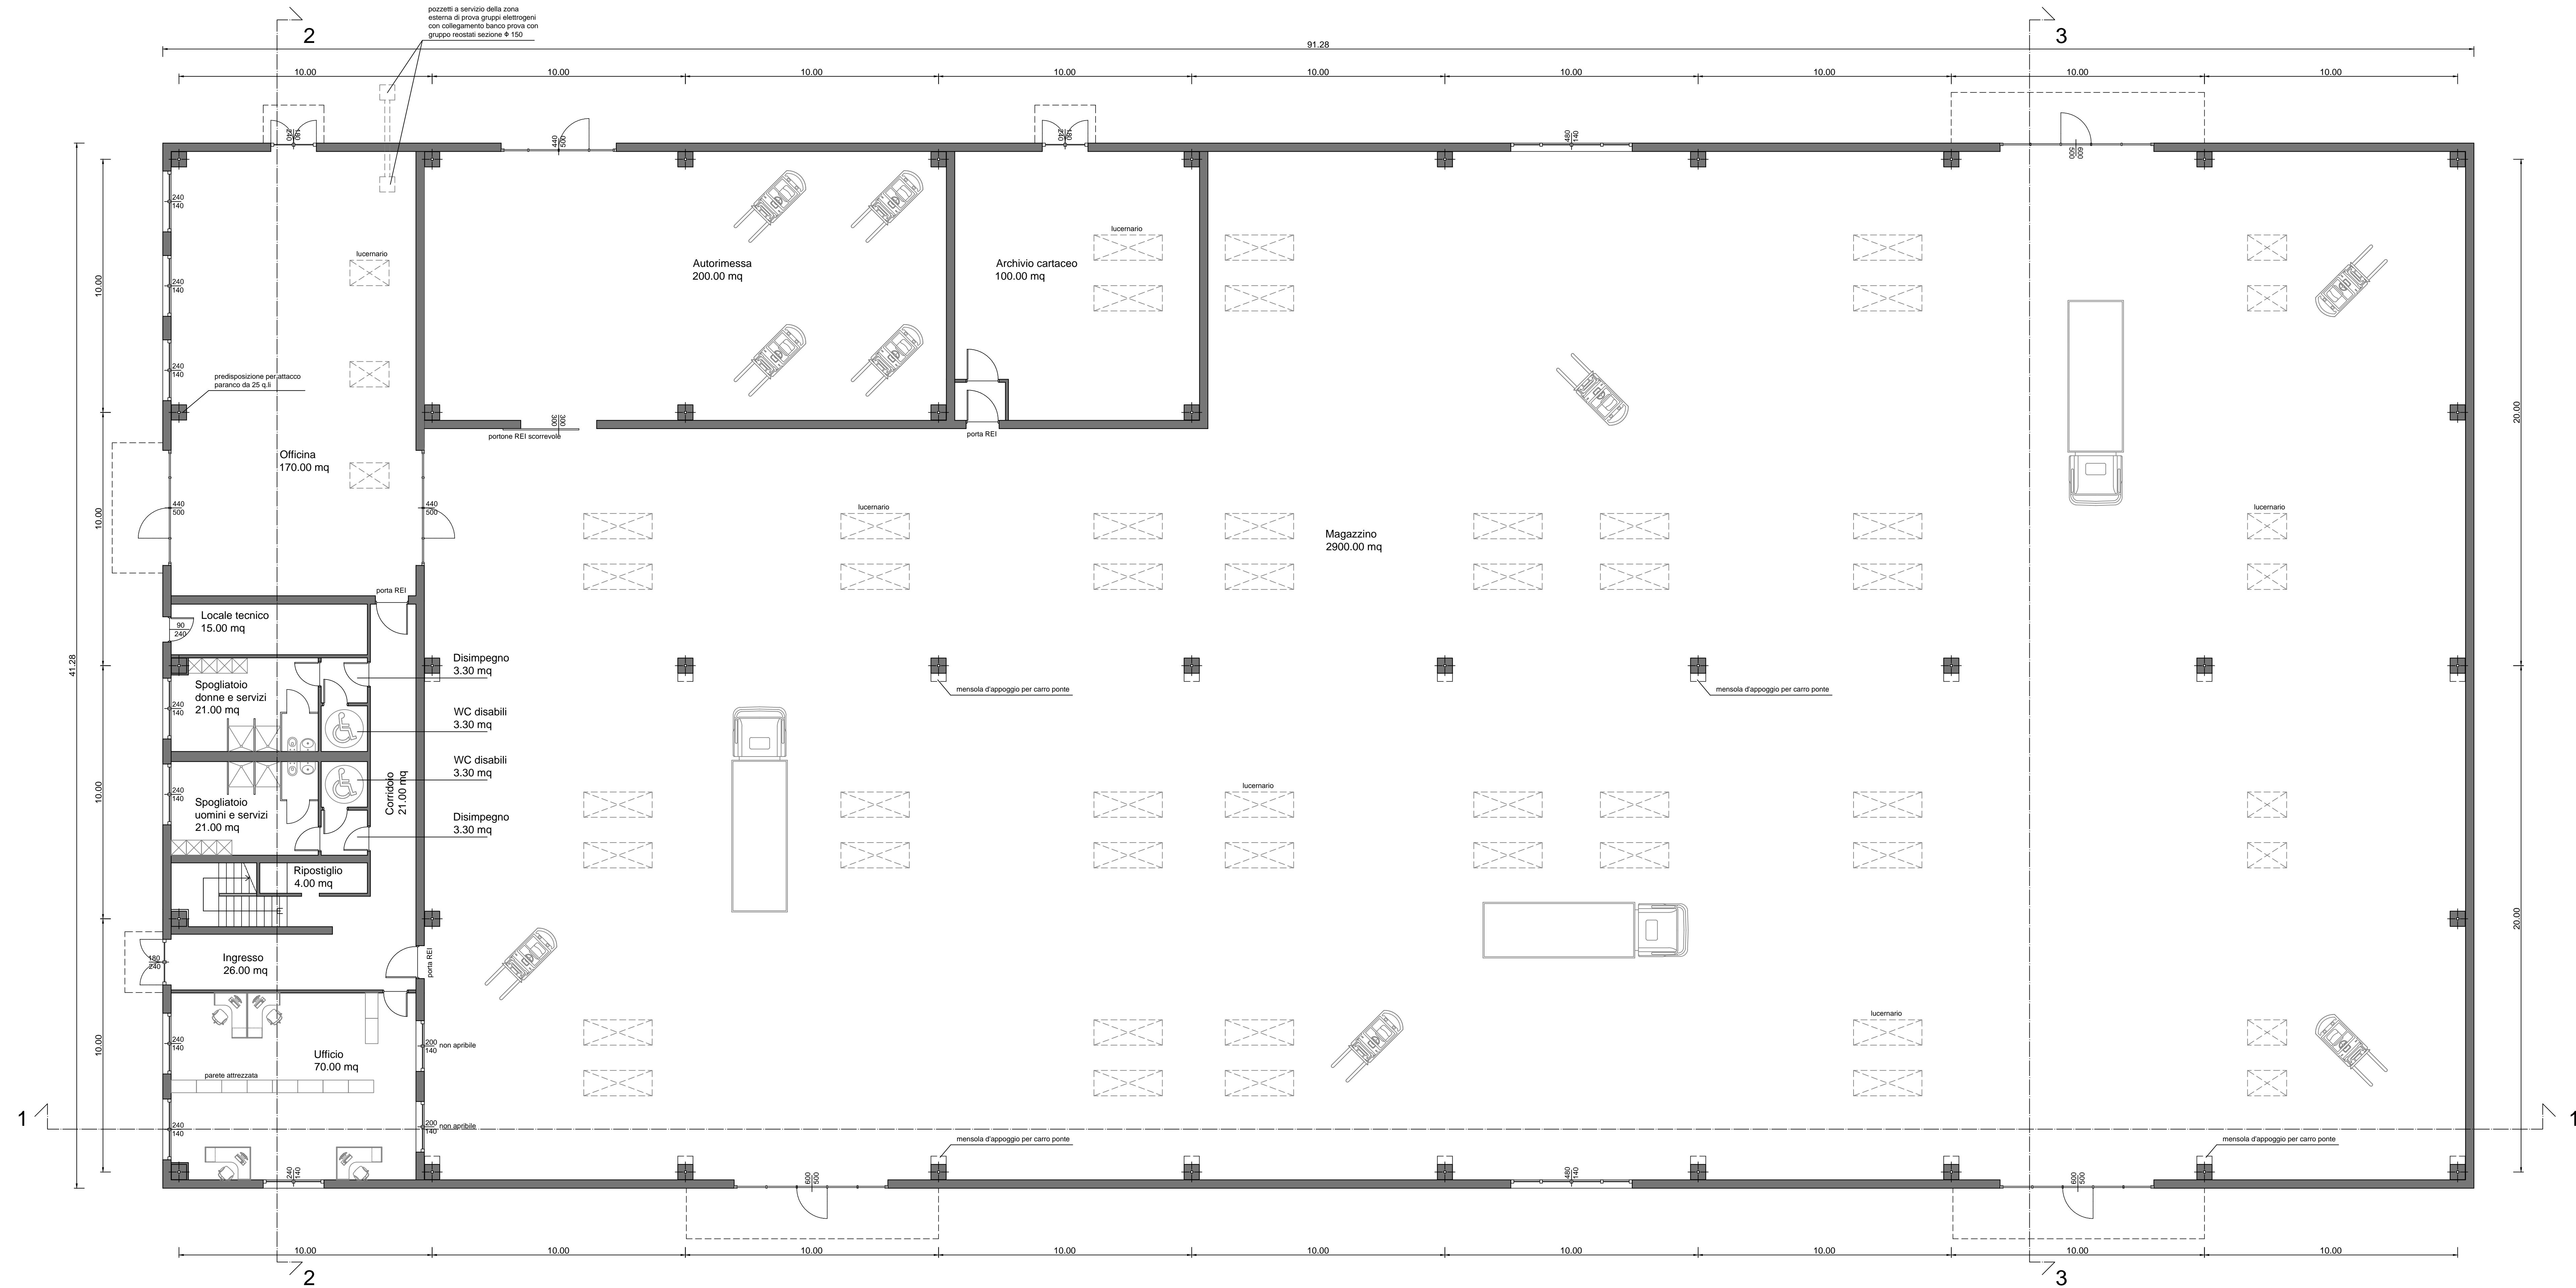

PIANTA PIANO TERRA

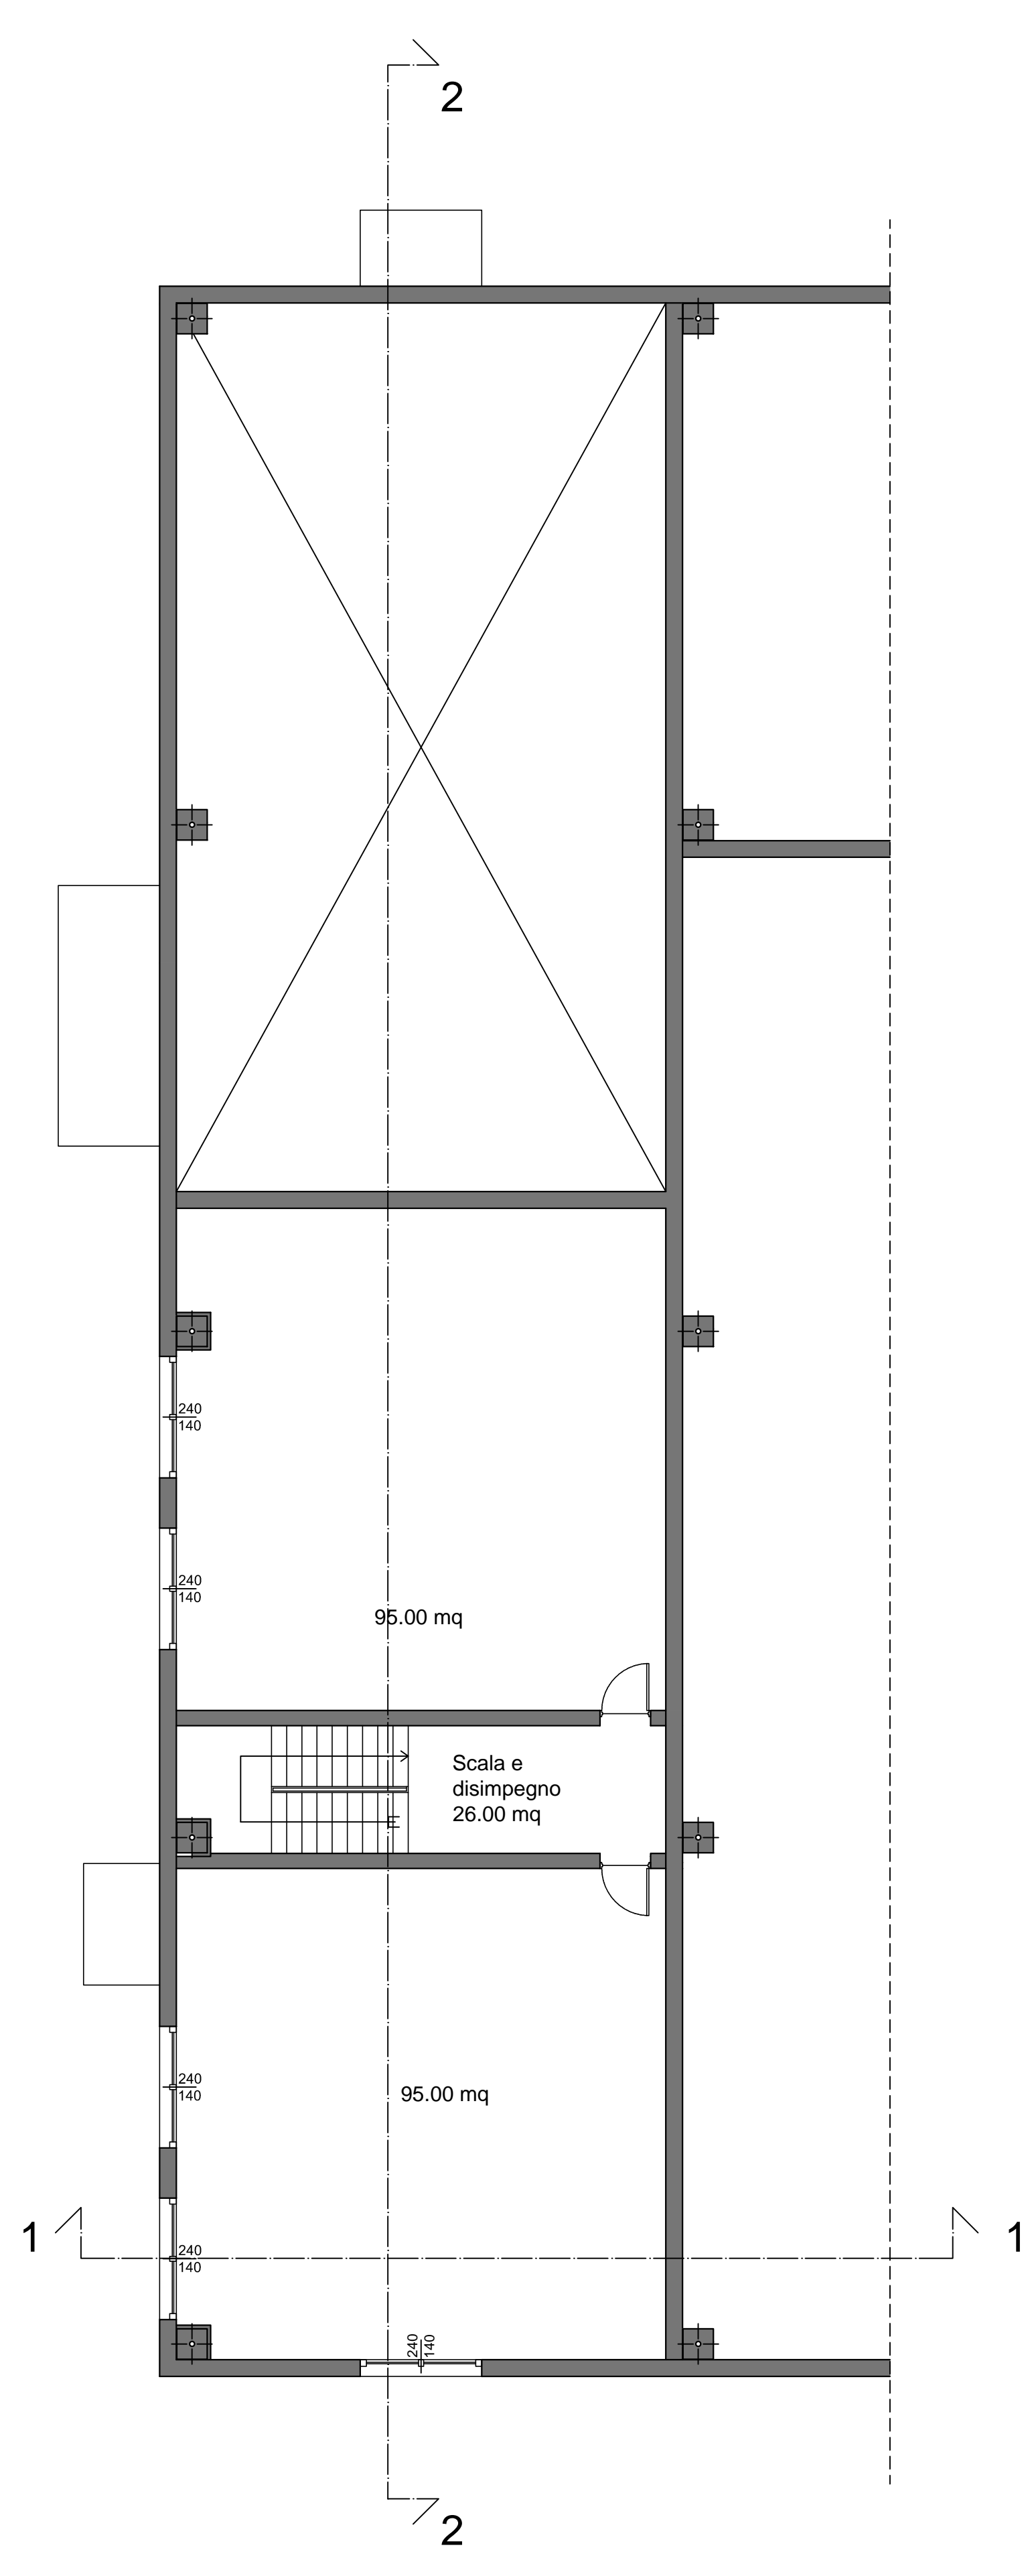

PIANTA PIANO SECONDO