




IL R.U.P. Ing. Manuela Manenti
IL PROGETTISTA Arch. Alfiero Moretti
GRUPPO DI PROGETTAZIONE Arch. Filippo Giacomini, Ing. Grazia Moro, Ing. Susanna Orsi, Ing. Andrea Parenti, Ing. Romano Russo, Ing. Anna Schito


ELABORATO: ADEGUAMENTO EST - NUOVA SCUOLA PRIMARIA "CASTELFRANCHI"
PIANTA PIANO TERRA - DESTINAZIONI D'USO

Bologna, Febbraio 2016
SCALA: 1:100
B5.02

FINALE EMILIA - SCUOLA PRIMARIA "CASTELFRANCHI" - Indici standard di superficie netta			
Progetto preliminare			
DESCRIZIONE DEGLI SPAZI	nr/alunno	alunni tot.	m² tot.
1 Attività didattiche:			
attività normali	1,89	625	1.178,70
attività intercorso	0,65	625	404,75
Indice di superficie totale n° aie attività didattiche	2,53		1.583,42
2 Attività collettive:			
attività integrative e della comunità educativa	0,43	625	269,50
mensa e relativi servizi	0,73	625	457,04
3 Attività complementari:			
Biblioteca insegnanti	0,00	0	
Indice di superficie nella globale PROGETTO	5,30		
Summa indici parziali	3,70		
Connettivo e servizi (gancio (42% della somma preced.)	1,50	625	1.002,04
4 Spazi per l'educazione fisica			
Spazi: servizi (palestra, ecc. 800-11-330 m²) (da 5-30-0864)			
5 Alloggio custode (se richiesto):			
			279,83
6 Spazi per la direzione didattica (se richiesti): 100 m² netti			
Superficie netta totale progetto			3.591,83

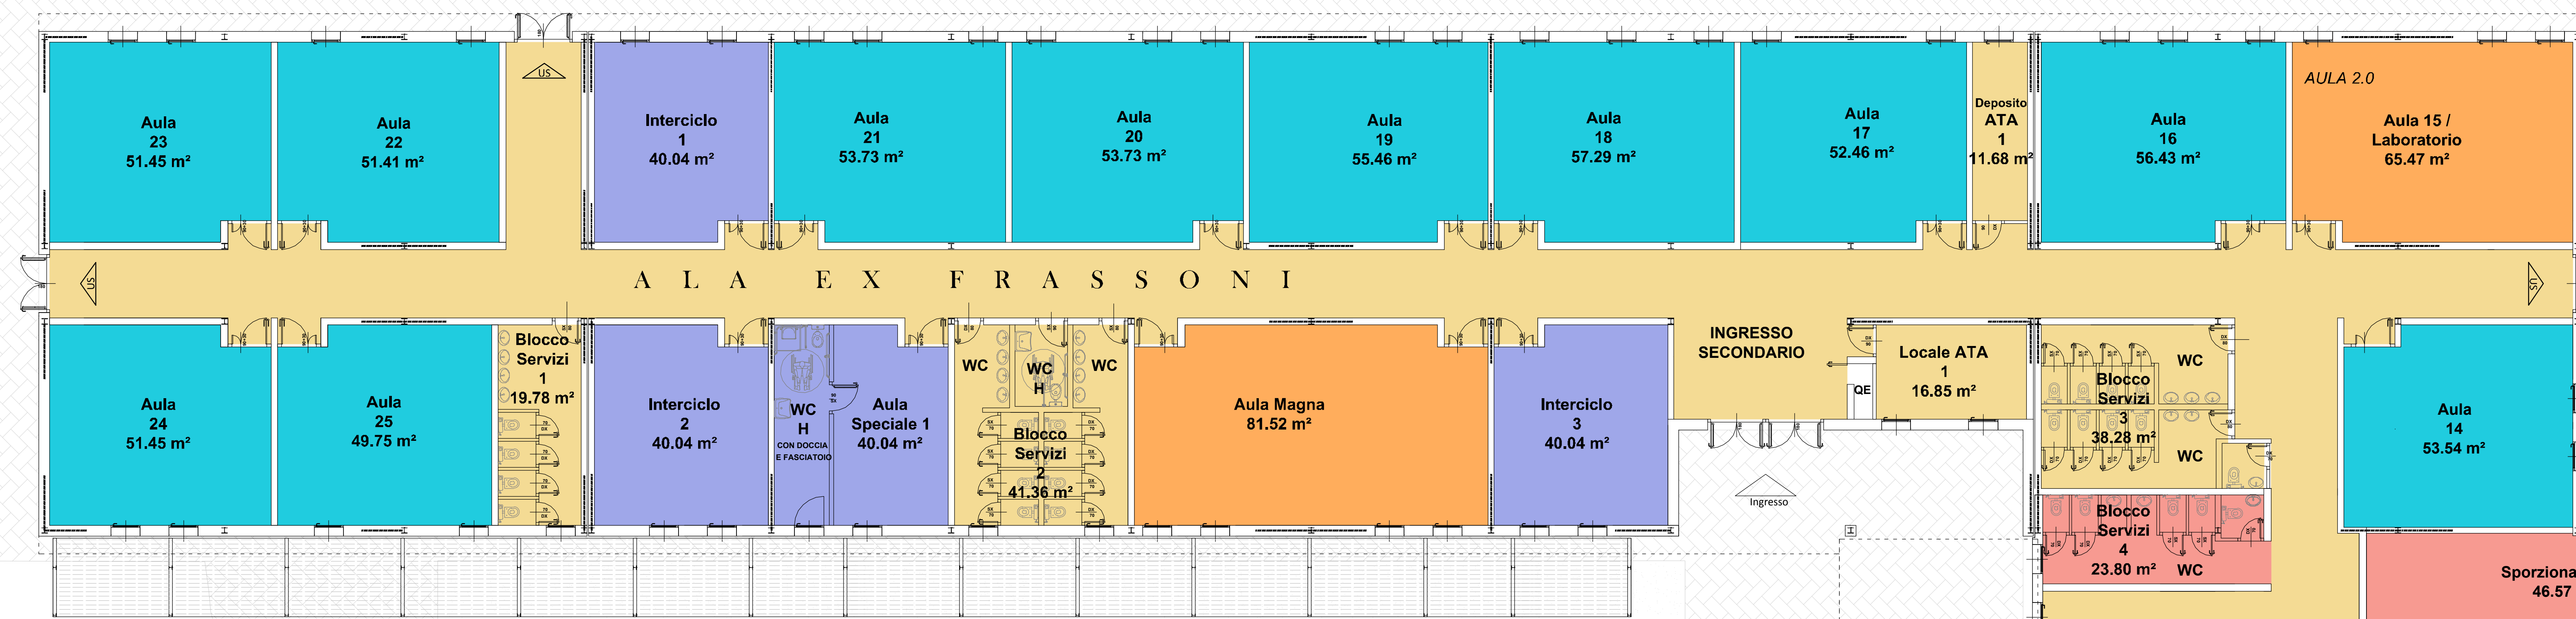

NUOVO SISTEMA FRANGISOLE

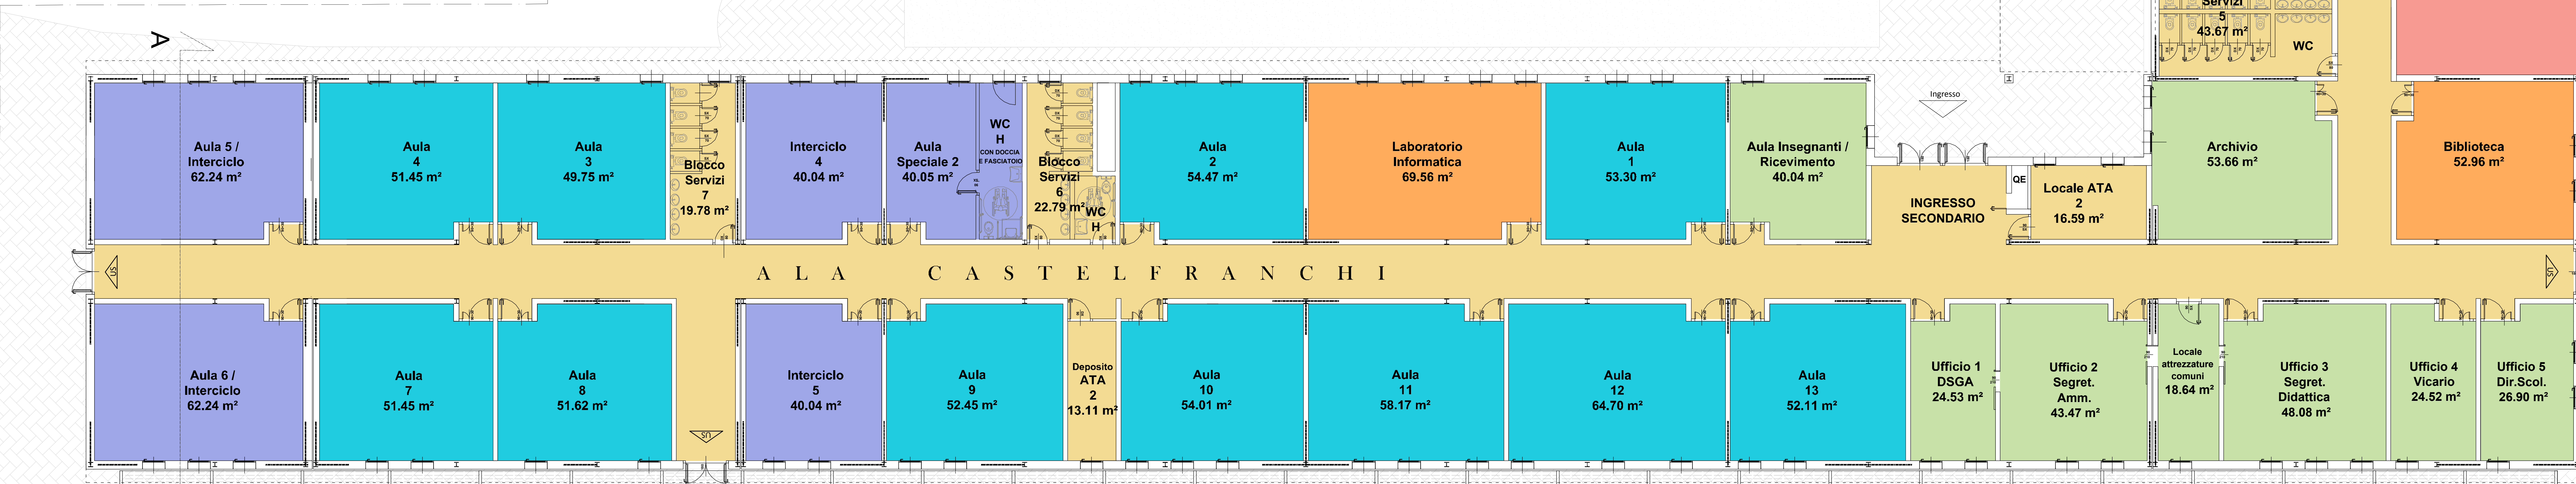

NUOVO SISTEMA FRANGISOLE

