



IL R.U.P.  
Ing. Manuela Manenti

IL PROGETTISTA  
Arch. Alfiero Moretti

GRUPPO DI PROGETTAZIONE  
Arch. Filippo Giacomini  
Ing. Giacinto Mori  
Ing. Susanna Orsi  
Ing. Andrea Paresi  
Ing. Romano Russo  
Ing. Anna Schiavo

ELABORATO:  
ADEGUAMENTO EST - NUOVA SCUOLA PRIMARIA "CASTELFRANCHI"  
TAVOLA SINOTTICA DEGLI INTERVENTI - PIANTE E PROSPETTO

Bologna, Febbraio 2016

SCALA: 1:100


B5.05

LEGENDA


- DEMOLIZIONE
- NUOVA COSTRUZIONE

Gli interventi rappresentati costituiscono una sintesi del raffronto tra lo stato di fatto e di progetto.

NOTA  
Nella rimodulazione delle aule, prima di procedere con le demolizioni si dovrà preventivamente verificare l'eventuale presenza di pluviali o altri impianti interni alle tramezzature.

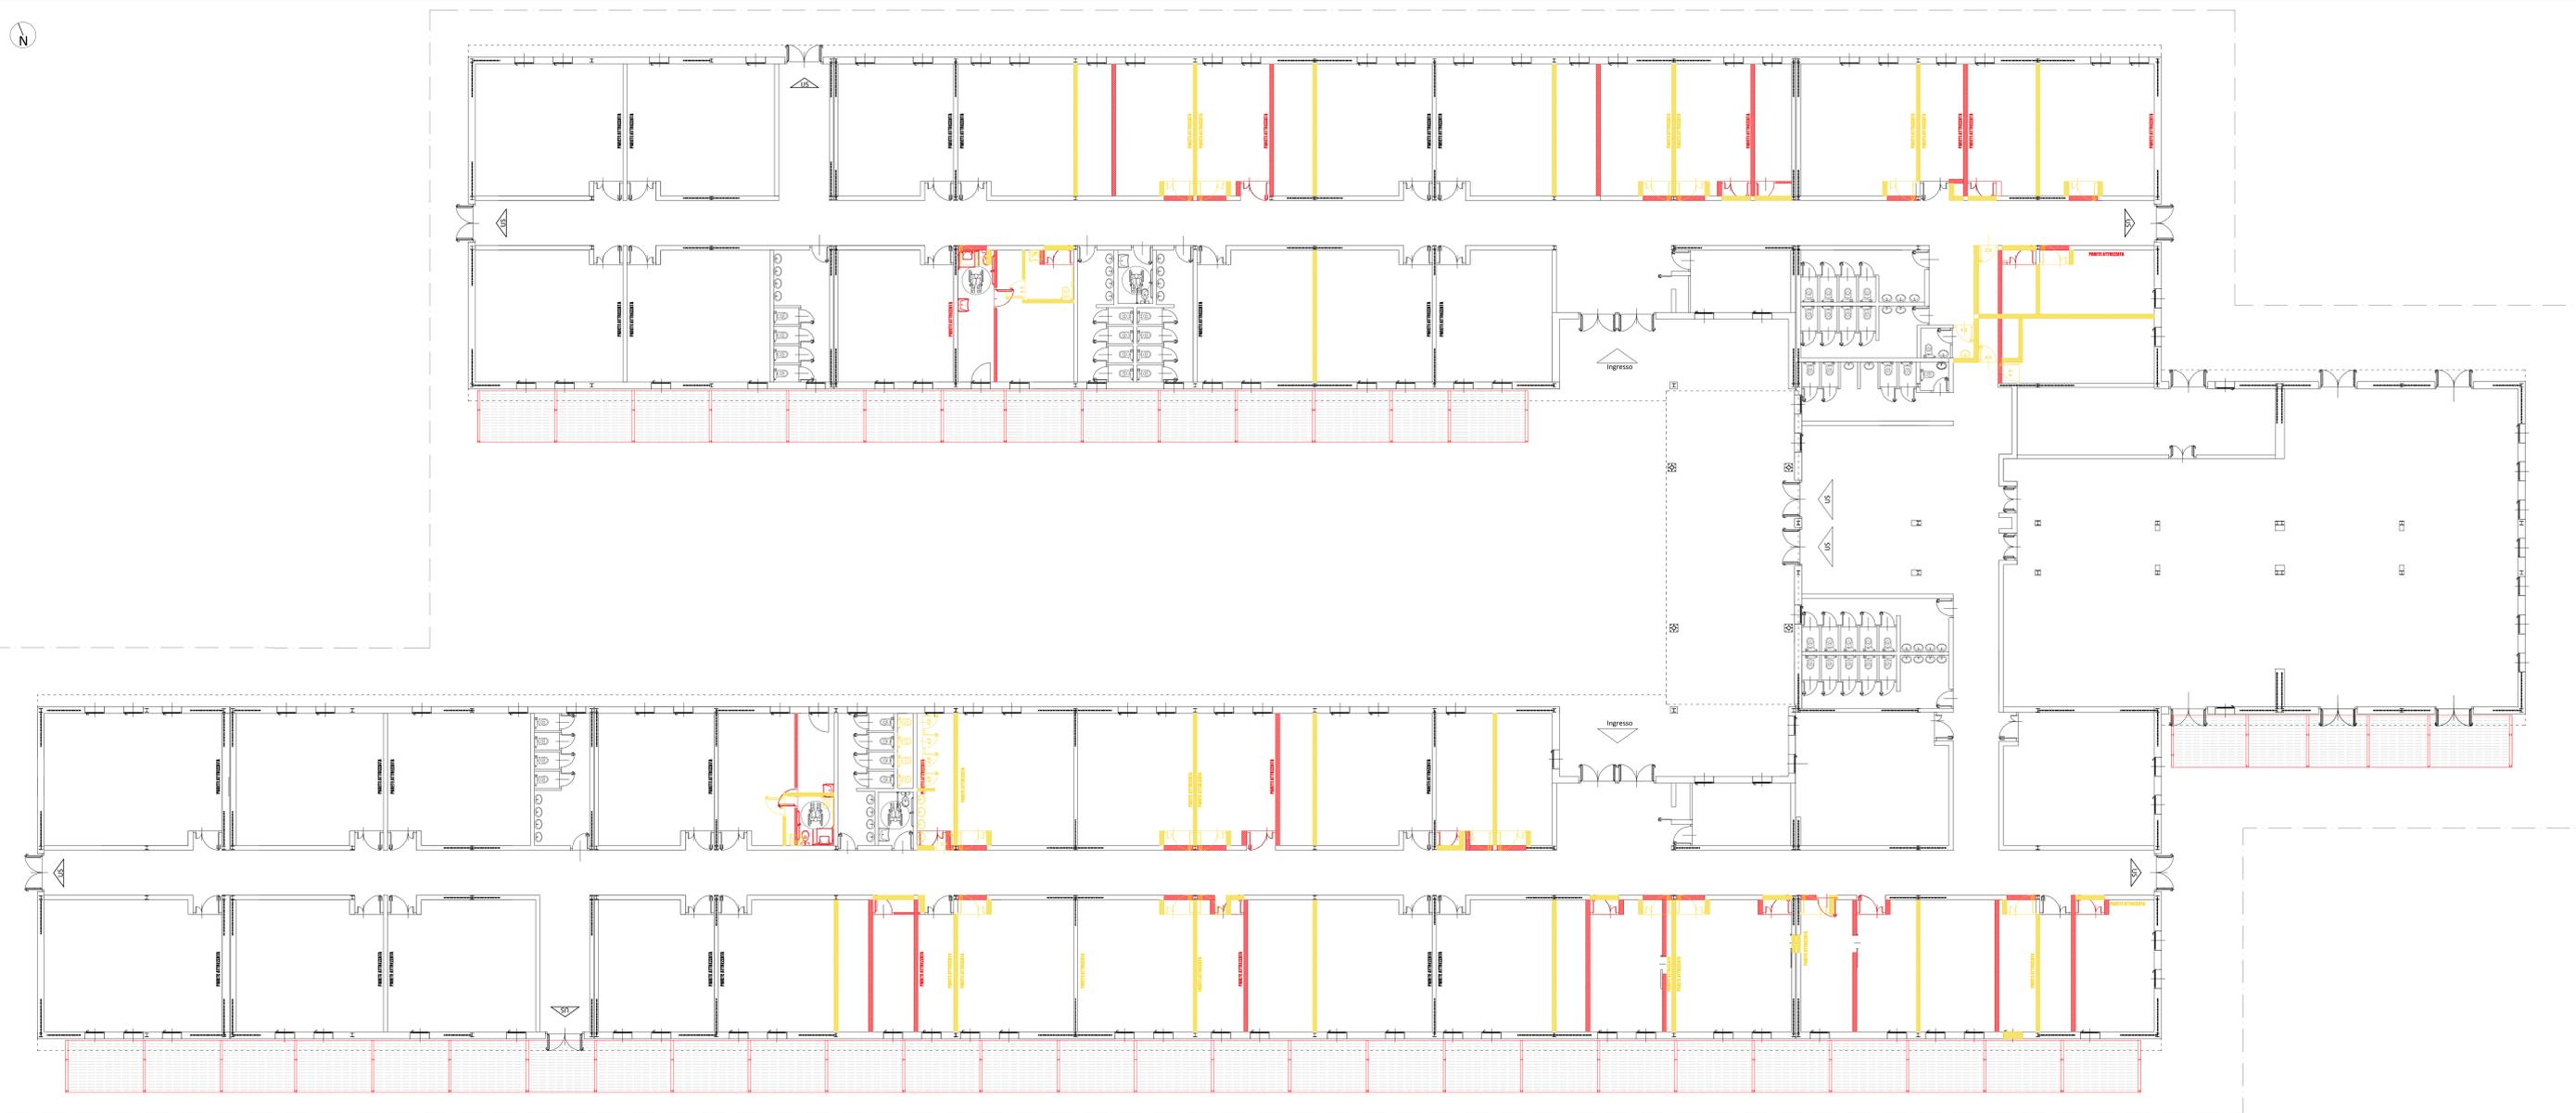

PIANTA PIANO TERRA

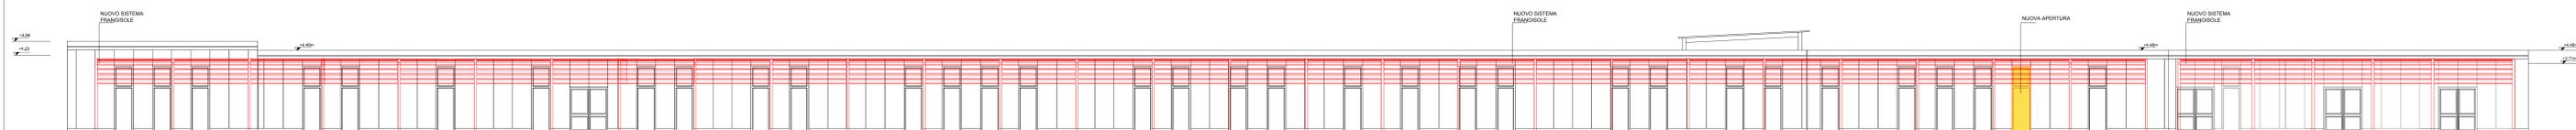

PROSPETTO SUD