

COMUNE DI CONCORDIA SULLA SECCHIA (MO)

PROGETTAZIONE E REALIZZAZIONE DI OPERE PER ADEGUAMENTO EST ESISTENTE E DEMOLIZIONE E RICOSTRUZIONE PALESTRA SCOLASTICA - PROGETTO PRELIMINARE -



IL R.U.P.

Ing. Manuela Manenti

IL PROGETTISTA

Arch. Alfiero Moretti

GRUPPO DI PROGETTAZIONE





Arch. Filippo Giacomini
Ing. Graziella Moro
Ing. Susanna Orsi
Ing. Andrea Parenti
Ing. Romano Russo
Ing. Anna Schito

ELABORATO: **ELABORATI ESPLICATIVI EST ESISTENTE
ARCHITETTONICI**


Bologna, Marzo 2016

SCALA:

B3.02

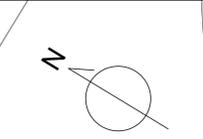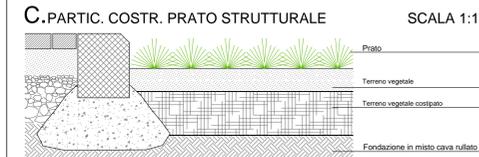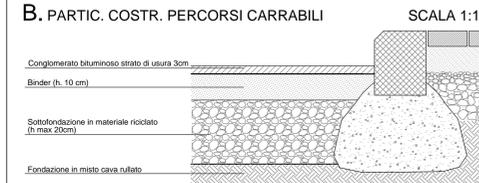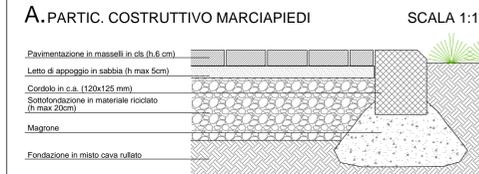

SISTEMAZIONE ESTERNA
Scala 1:200

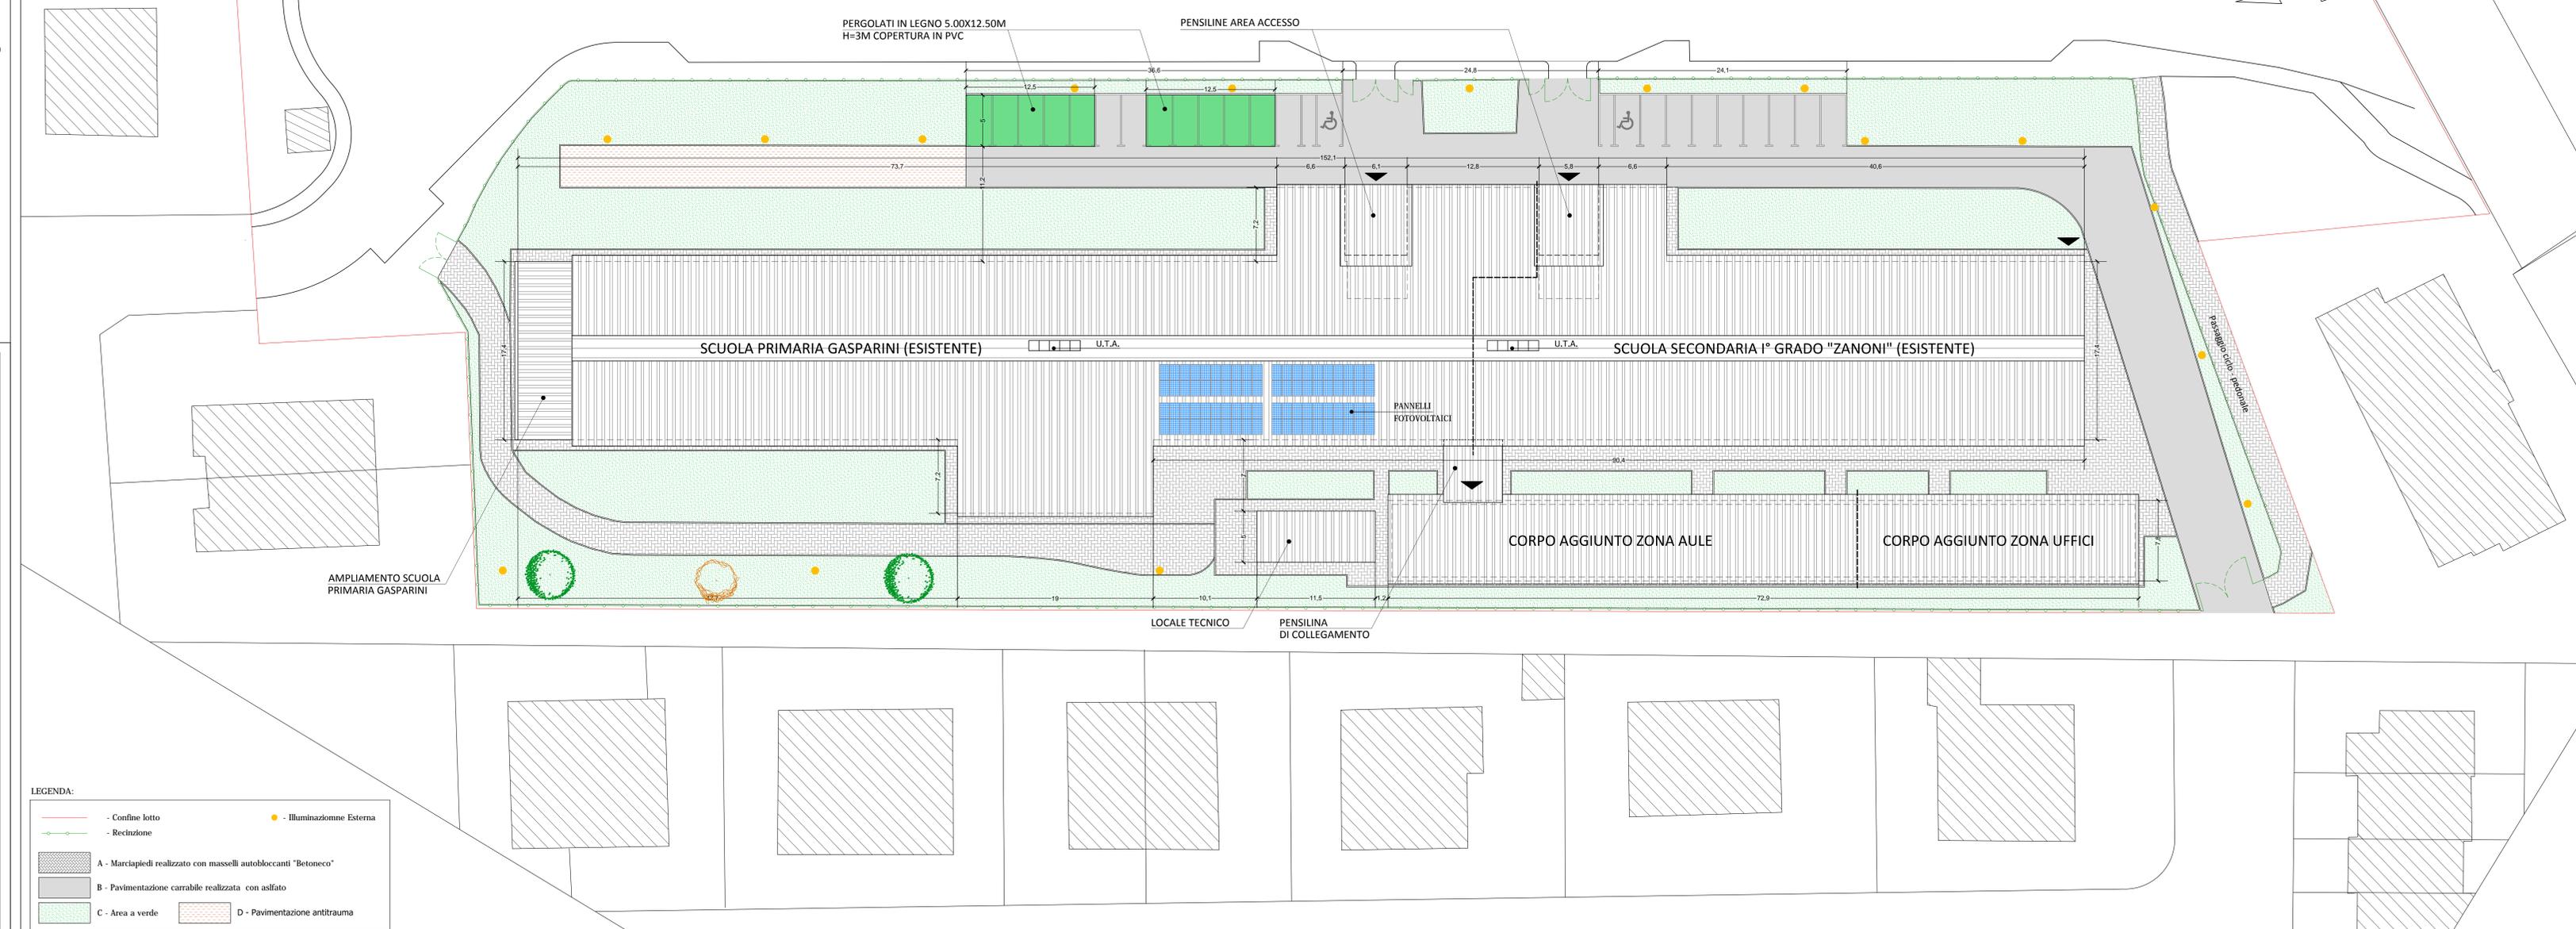

Regione Emilia-Romagna **B3.02**
1/4

PROGETTO ESECUTIVO (AS-BUILT)

COMUNE DI CONCORDIA Provincia di Modena **LOTTO N° 28**

AMPLIAMENTO SCUOLA PRIMARIA "GASPARINI" E SCUOLA SECONDARIA I GRADO "ZANONI"

Impresa Esecutrice: ATI
Capogruppo Mandataria: **ARCOC**
C.M.C. - Cooperativa muratori emiliana Ravenna
Via Trieste 26, 46122 Ravenna
Tel. +39 0544 420113
Fax +39 0544 420504
cm.cmc@comcrs.com

Mandanti: **ARCOC**
ARCOC - ARCOPI s.r.l.s.
Via Negropoli 4122 Ravenna
Tel. 0544 420113
Fax 0544 420504
Mail: arcobaron@arcobaron.com

Progettazione Interna: **ARCOC**
C.M.C. - Cooperativa muratori emiliana Ravenna
Via Trieste 26, 46122 Ravenna
Tel. +39 0544 420113
Fax +39 0544 420504
cm.cmc@comcrs.com

Elaborato: AR_03 Rev. 3 Ottobre 2013
SISTEMAZIONE ESTERNA Scala 1:200

RESPONSABILE DEL PROCEDIMENTO:
Ing. MANUELA MANENTI timbro e firma

C.S.E.:

DIREZIONE LAVORI:
Ing. ANTONIO LIGORI timbro e firma

Consulenza alla Progettazione:
EU.I.E.RO. ENG
VIA DEI BERIO 88 - ROMA (RM)



LEGENDA:

- Confine lotto
- Recinzione
- Illuminazione Esterna
- A - Marciapiedi realizzati con masselli autobloccanti "Betoneco"
- B - Pavimentazione carrabile realizzata con asfalto
- C - Area a verde
- D - Pavimentazione antitrauma



Regione Emilia-Romagna 83.02
2/4
PROGETTO ESECUTIVO (AS-BUILT)
 COMUNE DI CONCORDIA
 LOTTO N° 29
AMPLIAMENTO SCUOLA PRIMARIA "GASPARINI" E SCUOLA SECONDARIA I GRADO "ZANONI"

Impresa Esecutrice: ATI
 Capogruppo Mandatarie:
 C3
 Mandatari:
 AIRCO
 Elaborato: AR_04 Rev. 3 ottobre 2013
 PROSPETTI
 RESPONSABILE DEL PROCEDIMENTO:
 ING. MANUELA TARENTI
 C.S.E.:

Consulente del Progettista:
 EVULERO, ING
 VIA DEI BIANCHI 10/11 - ROMA (RM)
 DIREZIONE LAVORI:
 ING. ANTONIO USORE

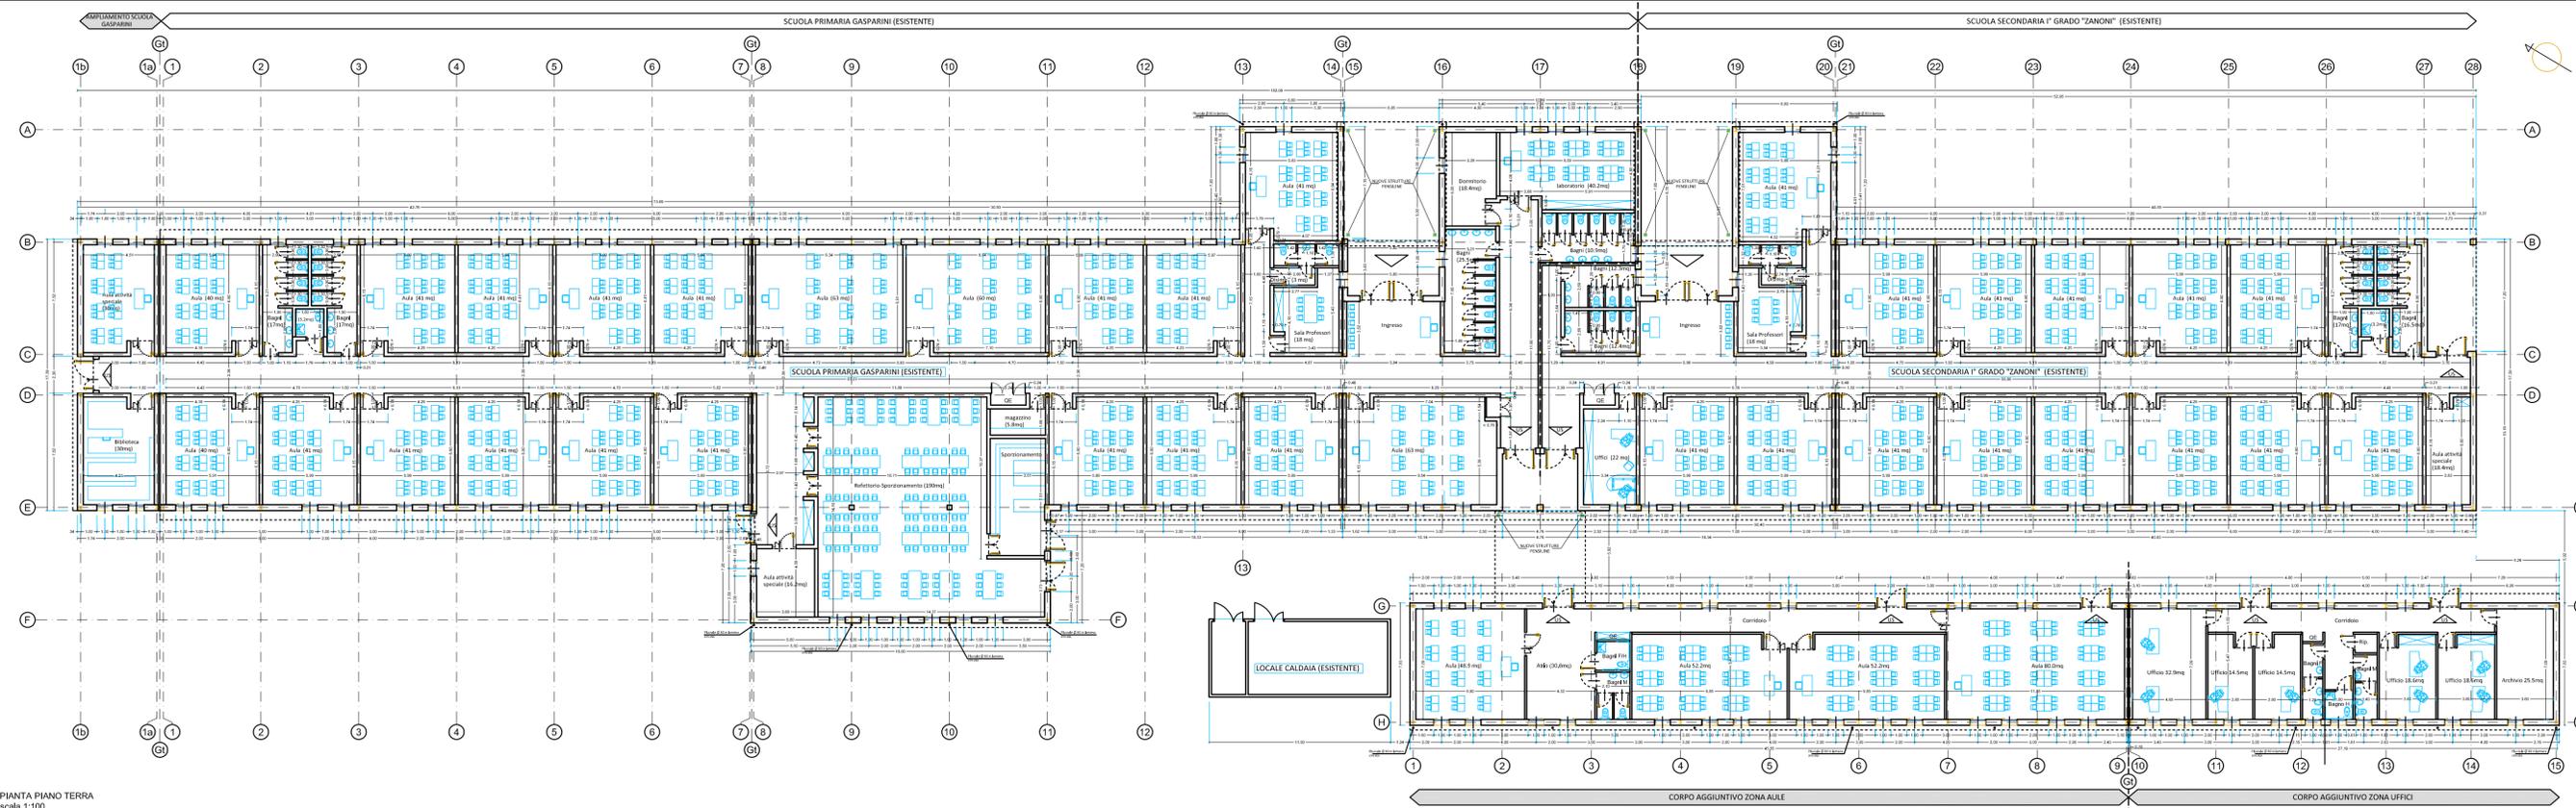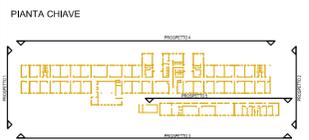


PIANTA PIANO TERRA
 scala 1:100

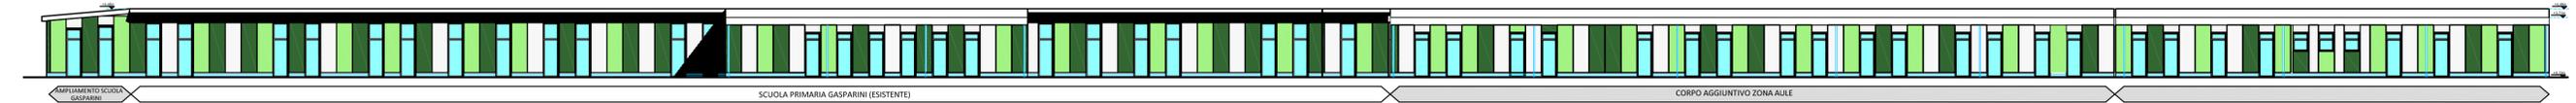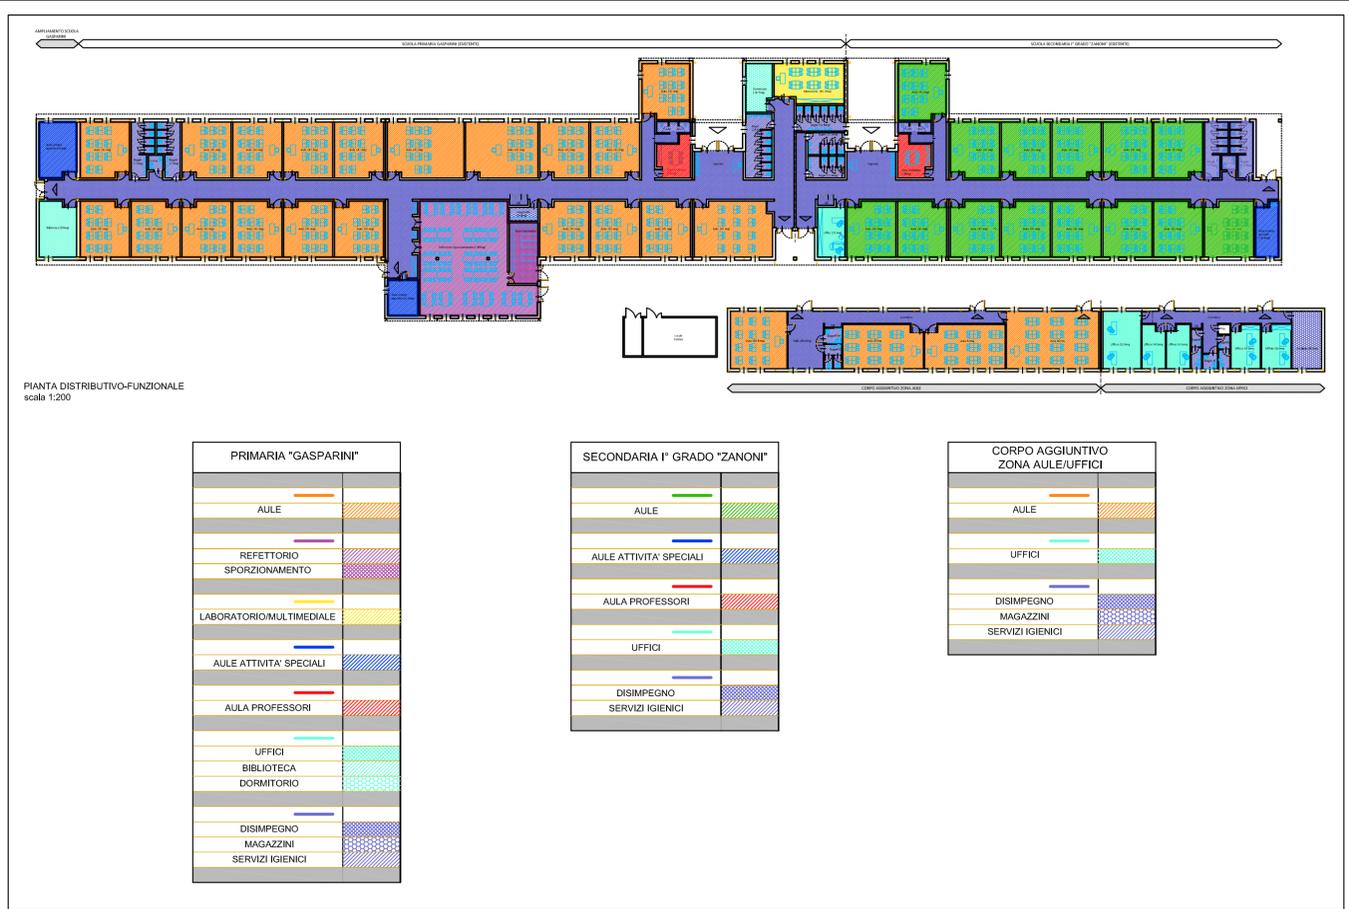


PROSPETTO 3
 scala 1:100




PROSPETTO 1
 scala 1:100

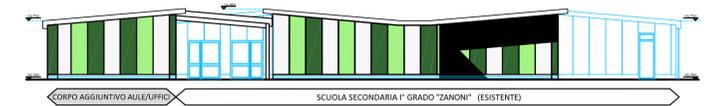

PROSPETTO 2
 scala 1:100

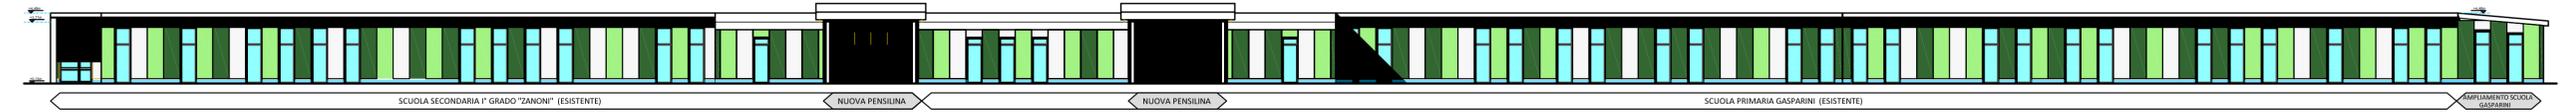

PROSPETTO 4
 scala 1:100

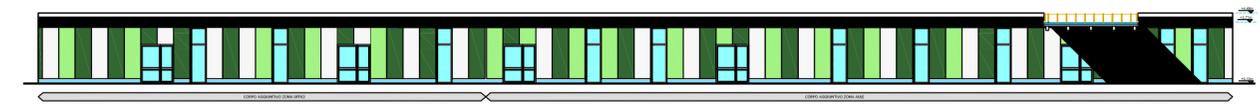

PROSPETTO 5 - CORPO AGGIUNTIVO
 scala 1:100



Impresa Esecutrice: ATI
Capogruppo Mandataria:
C.N.C. - Cooperativa muratori
cooperativa Ravenna
Via Trieste 76 - 48022 Ravenna
Tel. +39 0544 438111
Fax. +39 0544 438204
cnc.um@comcom.com

Mandatari:
ARCO
ARCO LAVORI S.p.A.
Via Magenta 4121 Ravenna
Tel. 0544/338333 Fax. 0544/333337
info.arco@arcolavori.com

Progettazione Interna:
C.N.C. - Cooperativa muratori
cooperativa Ravenna
Via Trieste 76 - 48022 Ravenna
Tel. +39 0544 438111
Fax. +39 0544 438204
cnc.um@comcom.com

Elaborato: AR_05 Rev. 3 Ottobre 2013
PIANTA DELLE COPERTURE scala 1:100


RESPONSABILE DEL PROCEDIMENTO:
Ing. MANUELA MANNINI (firma)

C.S.E.:

Consulenza alla Progettazione:
EU.LE.RO. ENG
VIA DEI BERIO 88 - ROMA (RM)

DIREZIONE LAVORI:
Ing. ANTONIO LIGORI (firma)

PIANTA DELLE COPERTURE
scala 1:100

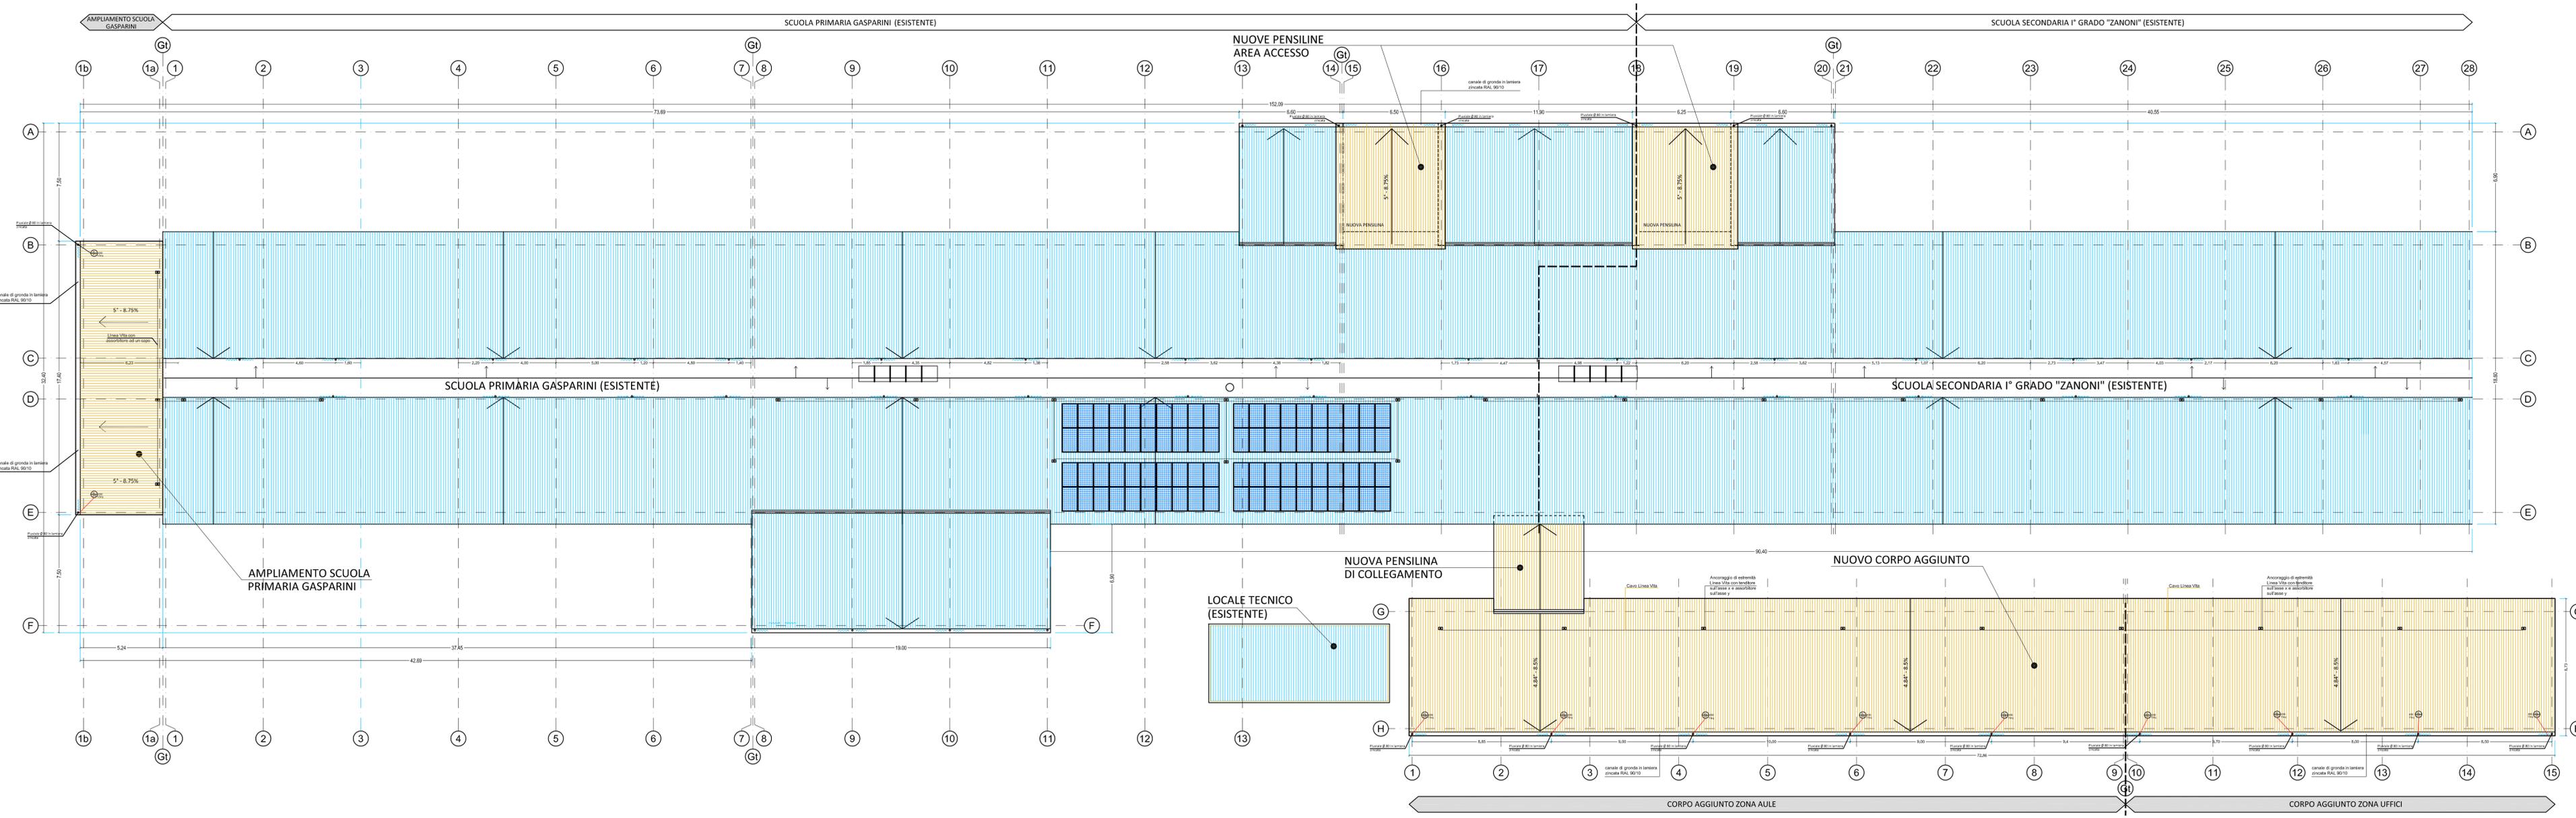



Impresa Esecutrice: ATI

Capogruppo Mandataria:

C.M.C. - Cooperativa muratori
comentisti Ravenna
Via Trieste 76 - 48122 Ravenna
tel. +39 0544 428111
fax +39 0544 428554
cmc.cmc@cmcra.com

Mandanti:

AR.CO. LAVORI s.r.l.
Via Negroni, 1 - 41122 Ravenna
Tel. 0544/453853 Fax. 0544/450337
Mail: arcolevanti@arcolevanti.com

timbro e firma

timbro e firma

Progettazione Interna:

C.M.C. - Cooperativa muratori
comentisti Ravenna
Via Trieste 76 - 48122 Ravenna
tel. +39 0544 428111
fax +39 0544 428554
cmc.cmc@cmcra.com

Elaborato: AR_06 Rev. 3 Ottobre 2013

SEZIONI

scala 1:50

RESPONSABILE DEL PROCEDIMENTO:

Ing. MANUELA MANENTI

timbro e firma

C.S.E.:

timbro e firma

timbro e firma

Consulenza alla Progettazione:


EU.LE.RO. ENG
VIA DEI BERIO 88 - ROMA (RM)

DIREZIONE LAVORI:


Ing. ANTONIO LIGORI

timbro e firma


SEZIONE C-C - AMPLIAMENTO SCUOLA "GASPARINI"
scala 1:50

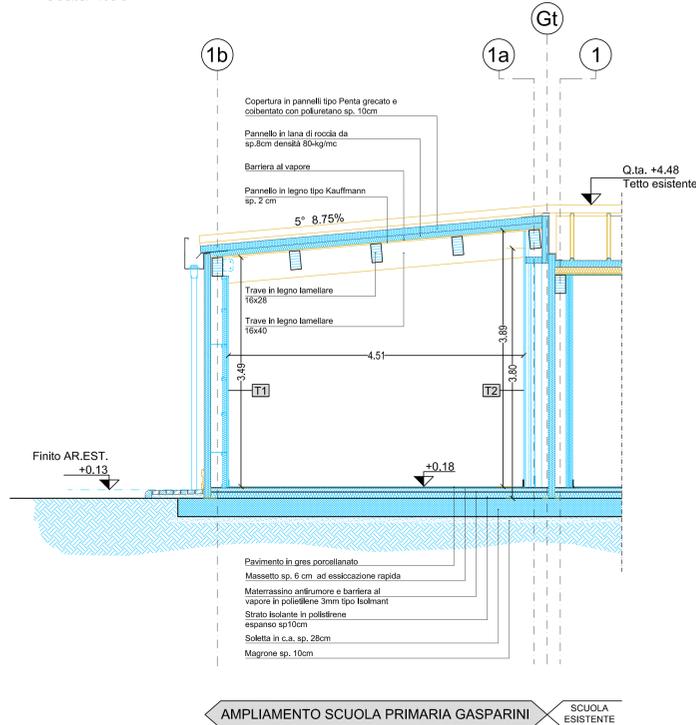

SEZIONE A-A - AMPLIAMENTO SCUOLA "GASPARINI"
scala 1:50

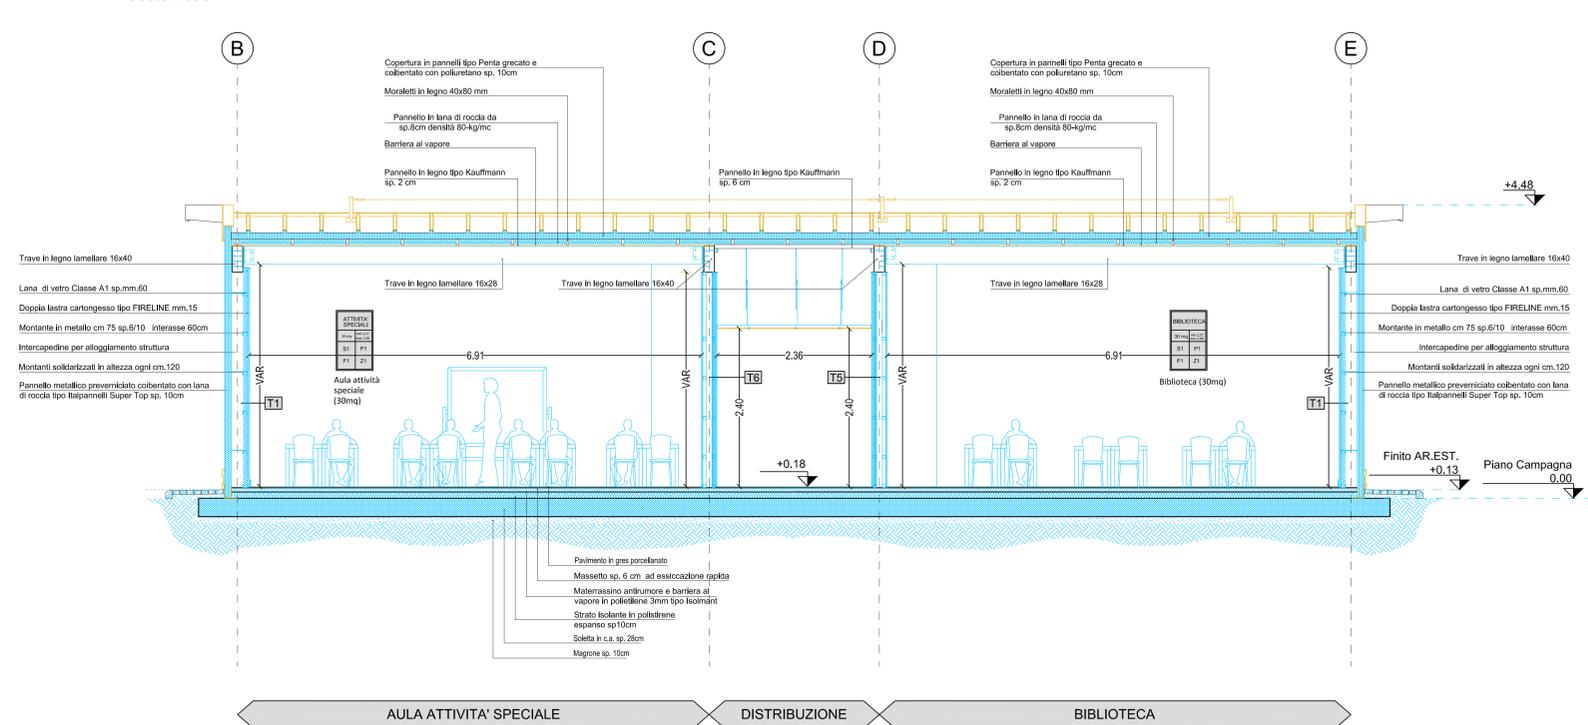

KEY-PLAN

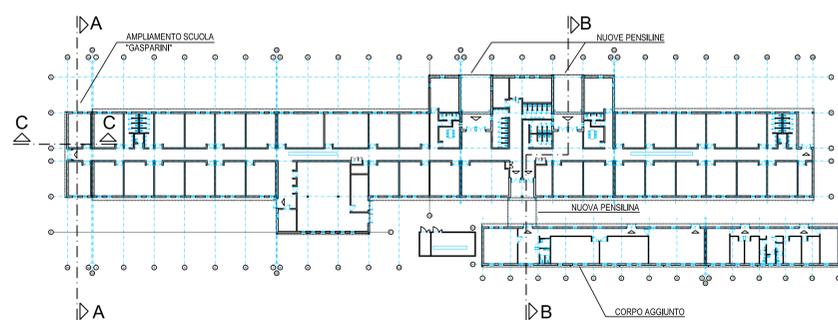

SEZIONE B-B - NUOVE PENSILINE E CORPO AGGIUNTIVO
scala 1:50

