


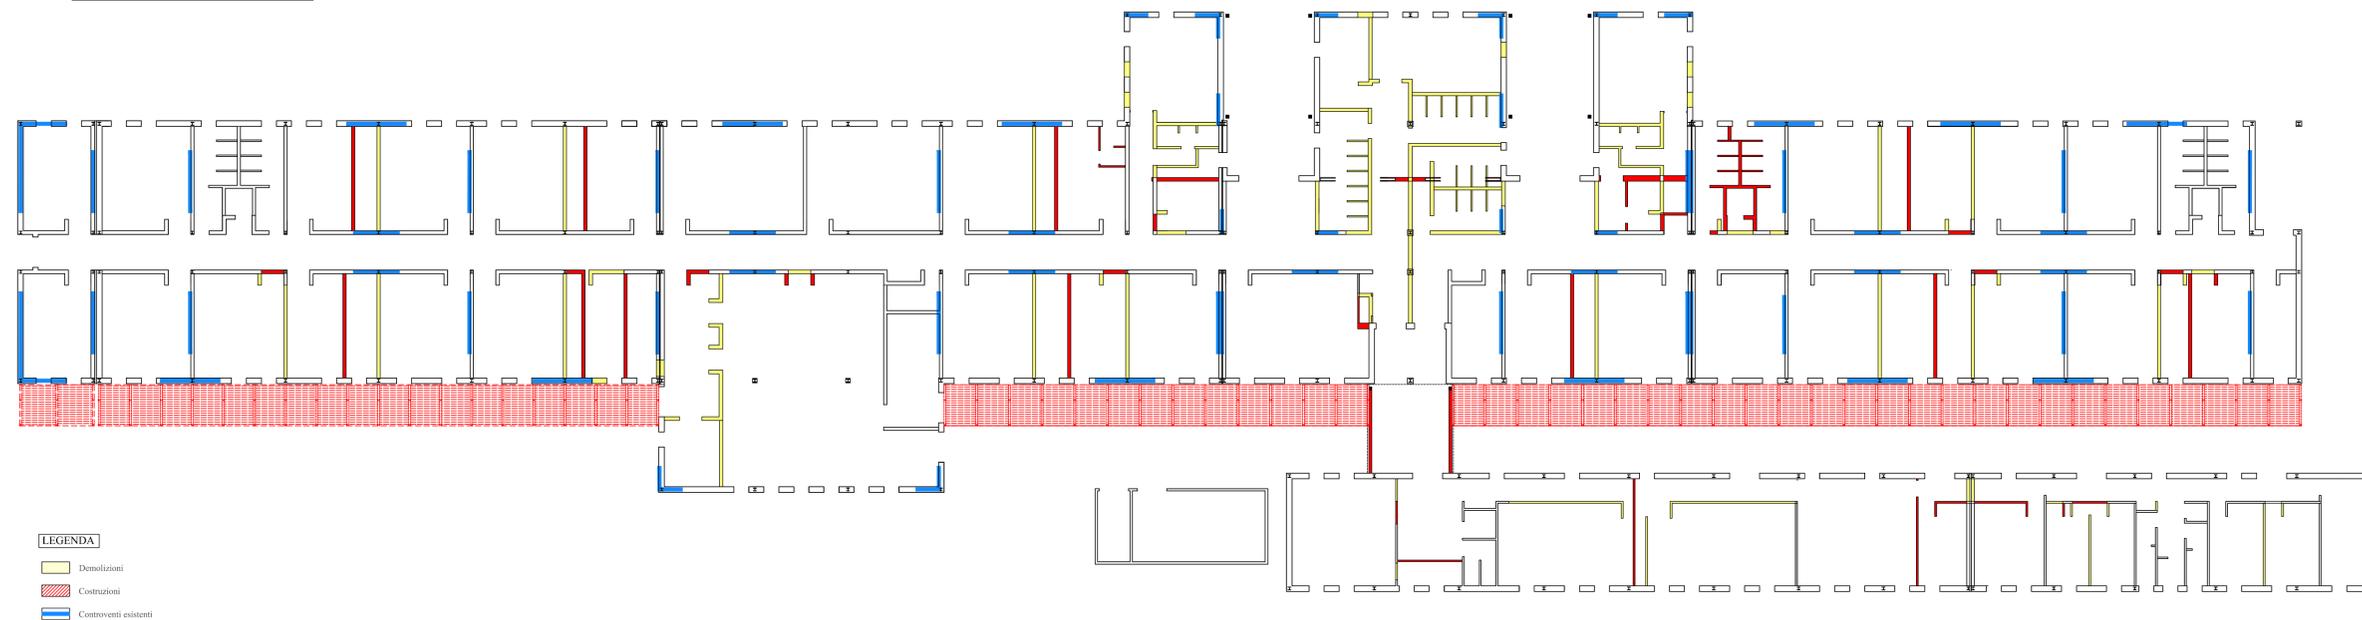

PIANTA PIANO TERRA



COMMISSARIO DELEGATO
EMERGENZA SISMA REGIONE EMILIA ROMAGNA AI SENSI DELL'ART.1 COMMA 2 DEL D.L. N. 74/2012
STRUTTURA TECNICA COMMISSARIO DELEGATO

COMUNE DI CONCORDIA SULLA SECCHIA (MO)

PROGETTAZIONE E REALIZZAZIONE DI OPERE
PER ADEGUAMENTO EST ESISTENTE E
DEMOLIZIONE E RICOSTRUZIONE PALESTRA SCOLASTICA

- PROGETTO PRELIMINARE -



IL R.U.P. Ing. Manuela Manenti	IL PROGETTISTA Arch. Alfiero Moretti	GRUPPO DI PROGETTAZIONE Arch. Filippo Giacomini Ing. Graziella Moro Ing. Susanna Orsi Ing. Andrea Parenti Ing. Romano Russo Ing. Anna Schito
-----------------------------------	---	--


ELABORATO: ADEGUAMENTO EST A NUOVA SCUOLA PRIMARIA "GASPARINI"
TAVOLA SINOTTICA INTERVENTI - PIANTE PROSPETTI E SEZIONI

Bologna, Marzo 2016

SCALA:
1:200

B4.05


PROSPETTO NORD - EST

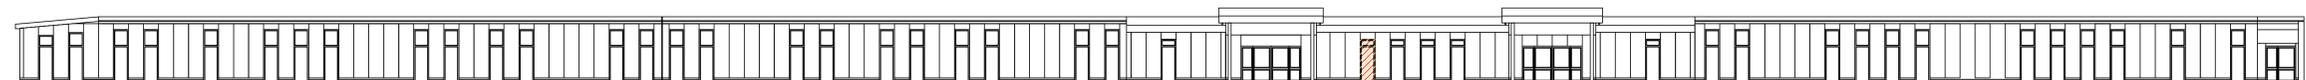


PROSPETTO SUD - OVEST



PROSPETTO NORD - OVEST

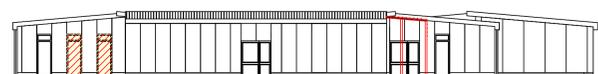


PROSPETTO SUD - EST

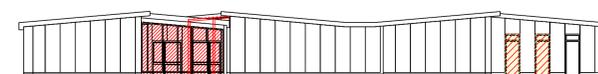


PROSPETTO/SEZIONE SUD - OVEST





SEZIONE A - A

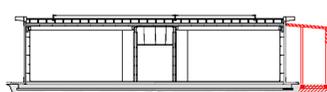

SEZIONE B - B

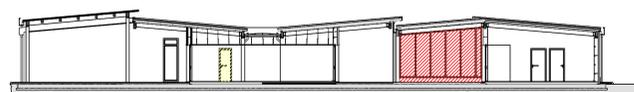

SEZIONE C - C

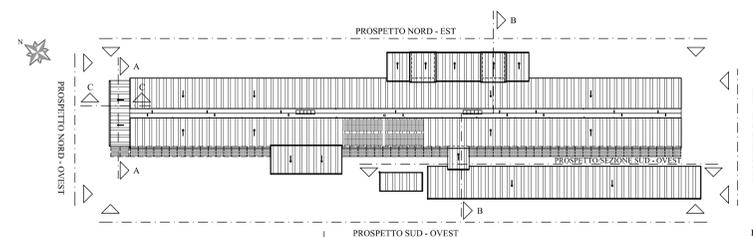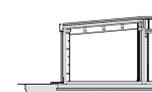

ELABORATO NON IN SCALA