




C: Tavola su Pannello 100

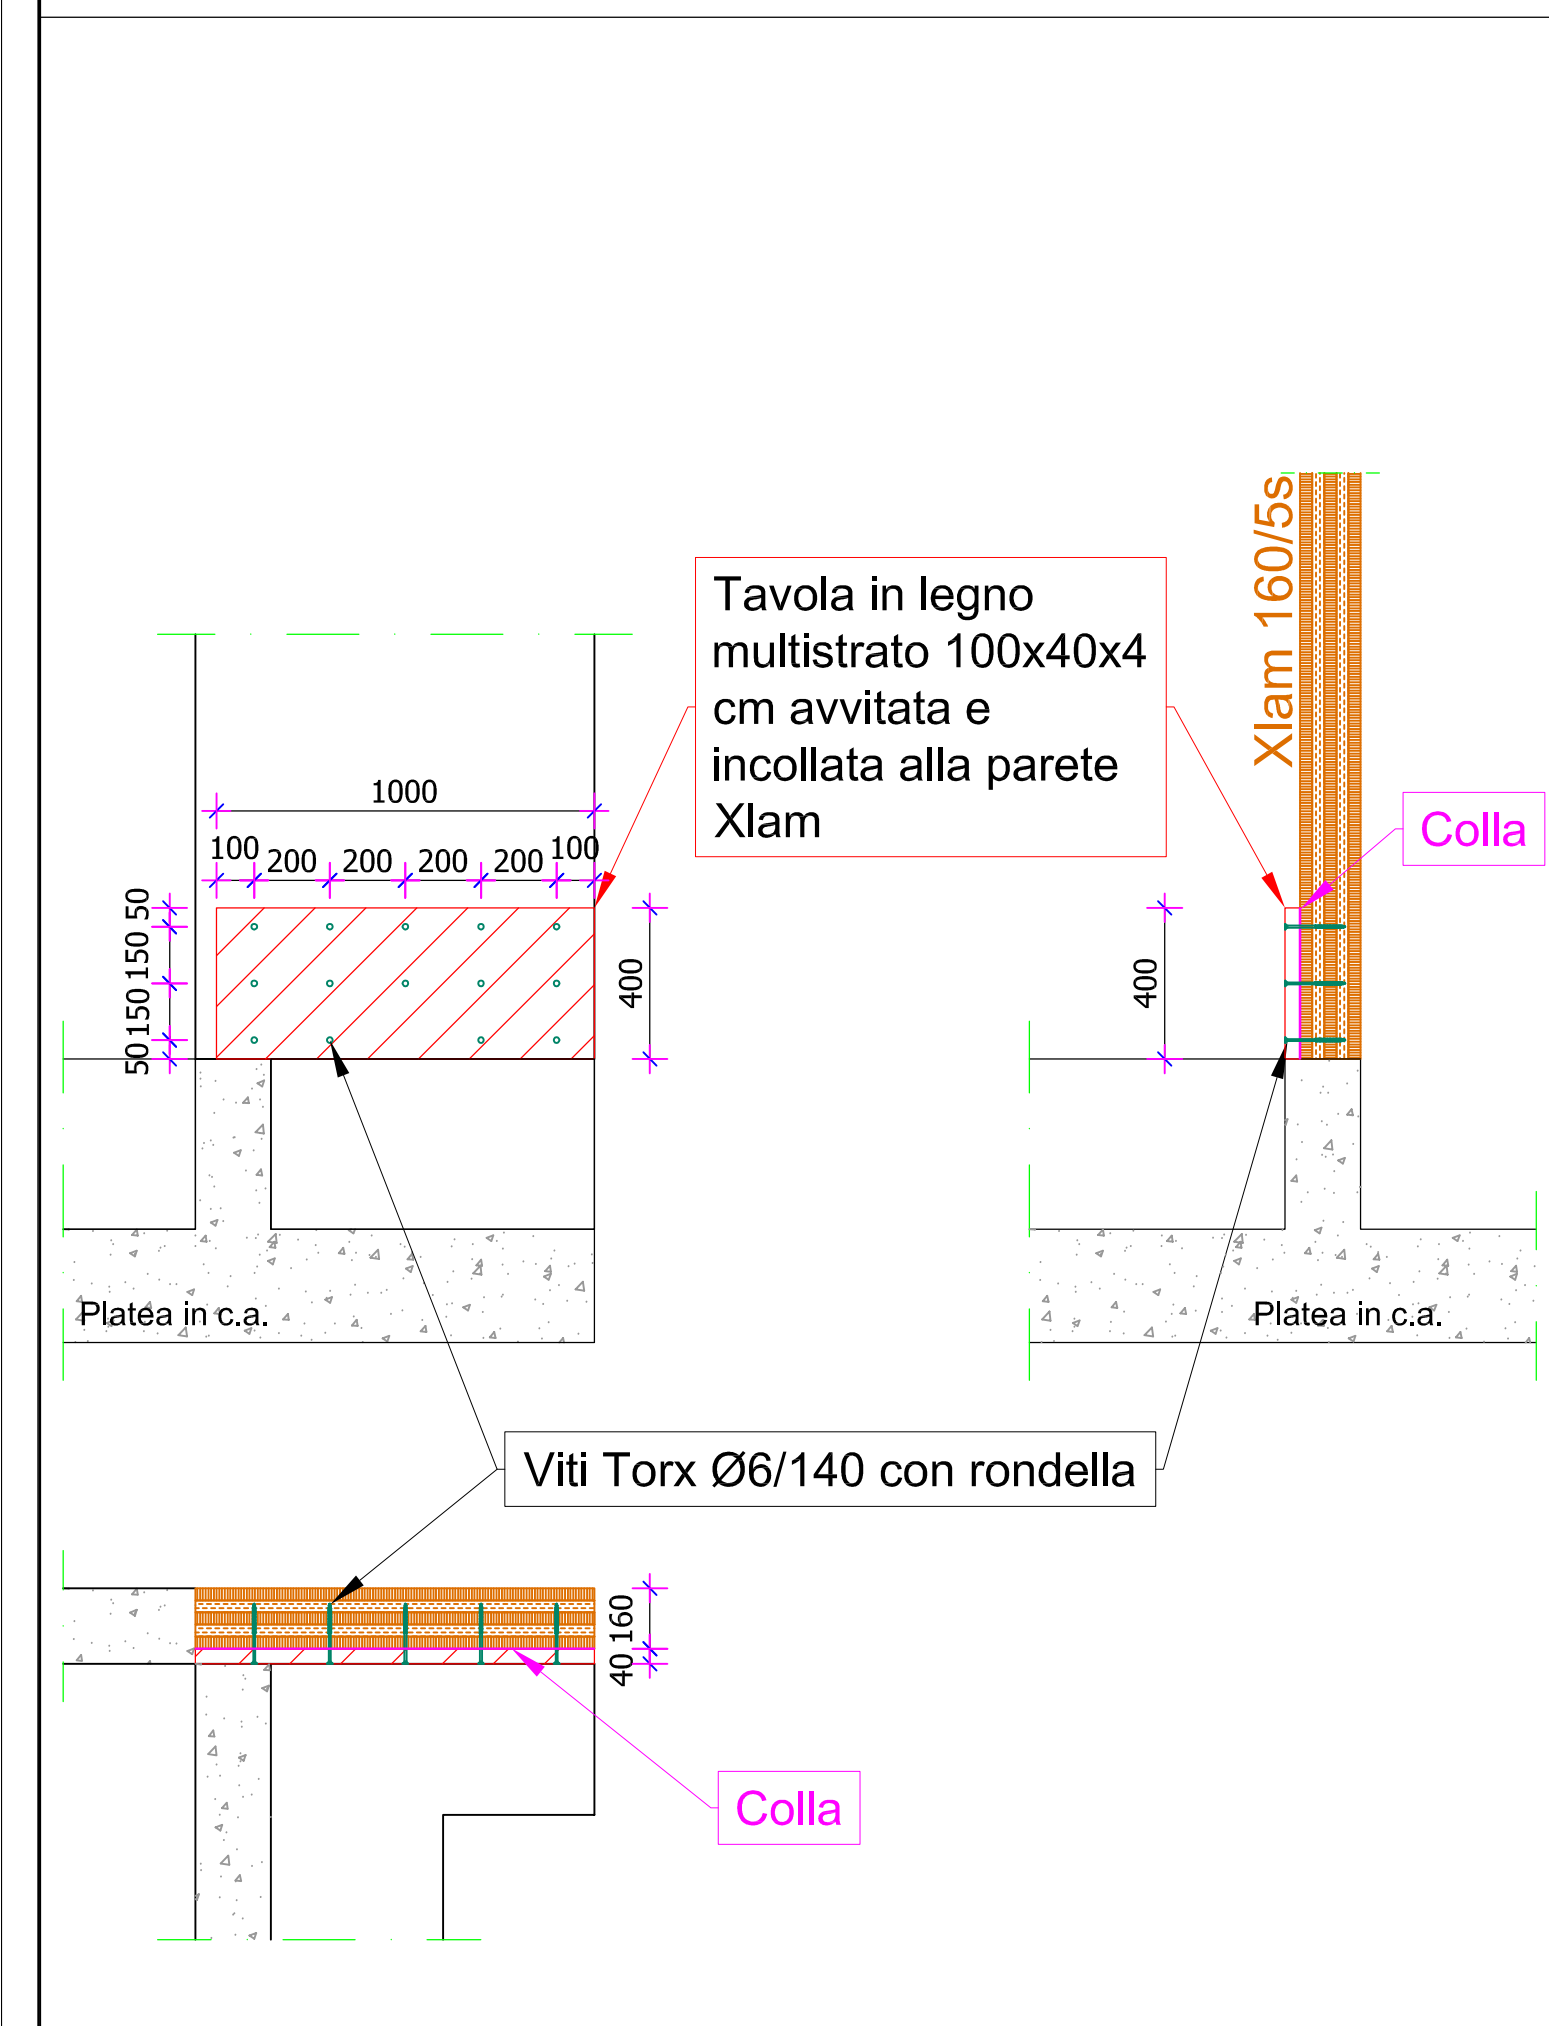


C1: Pannello 100 - fondazione in c.a.

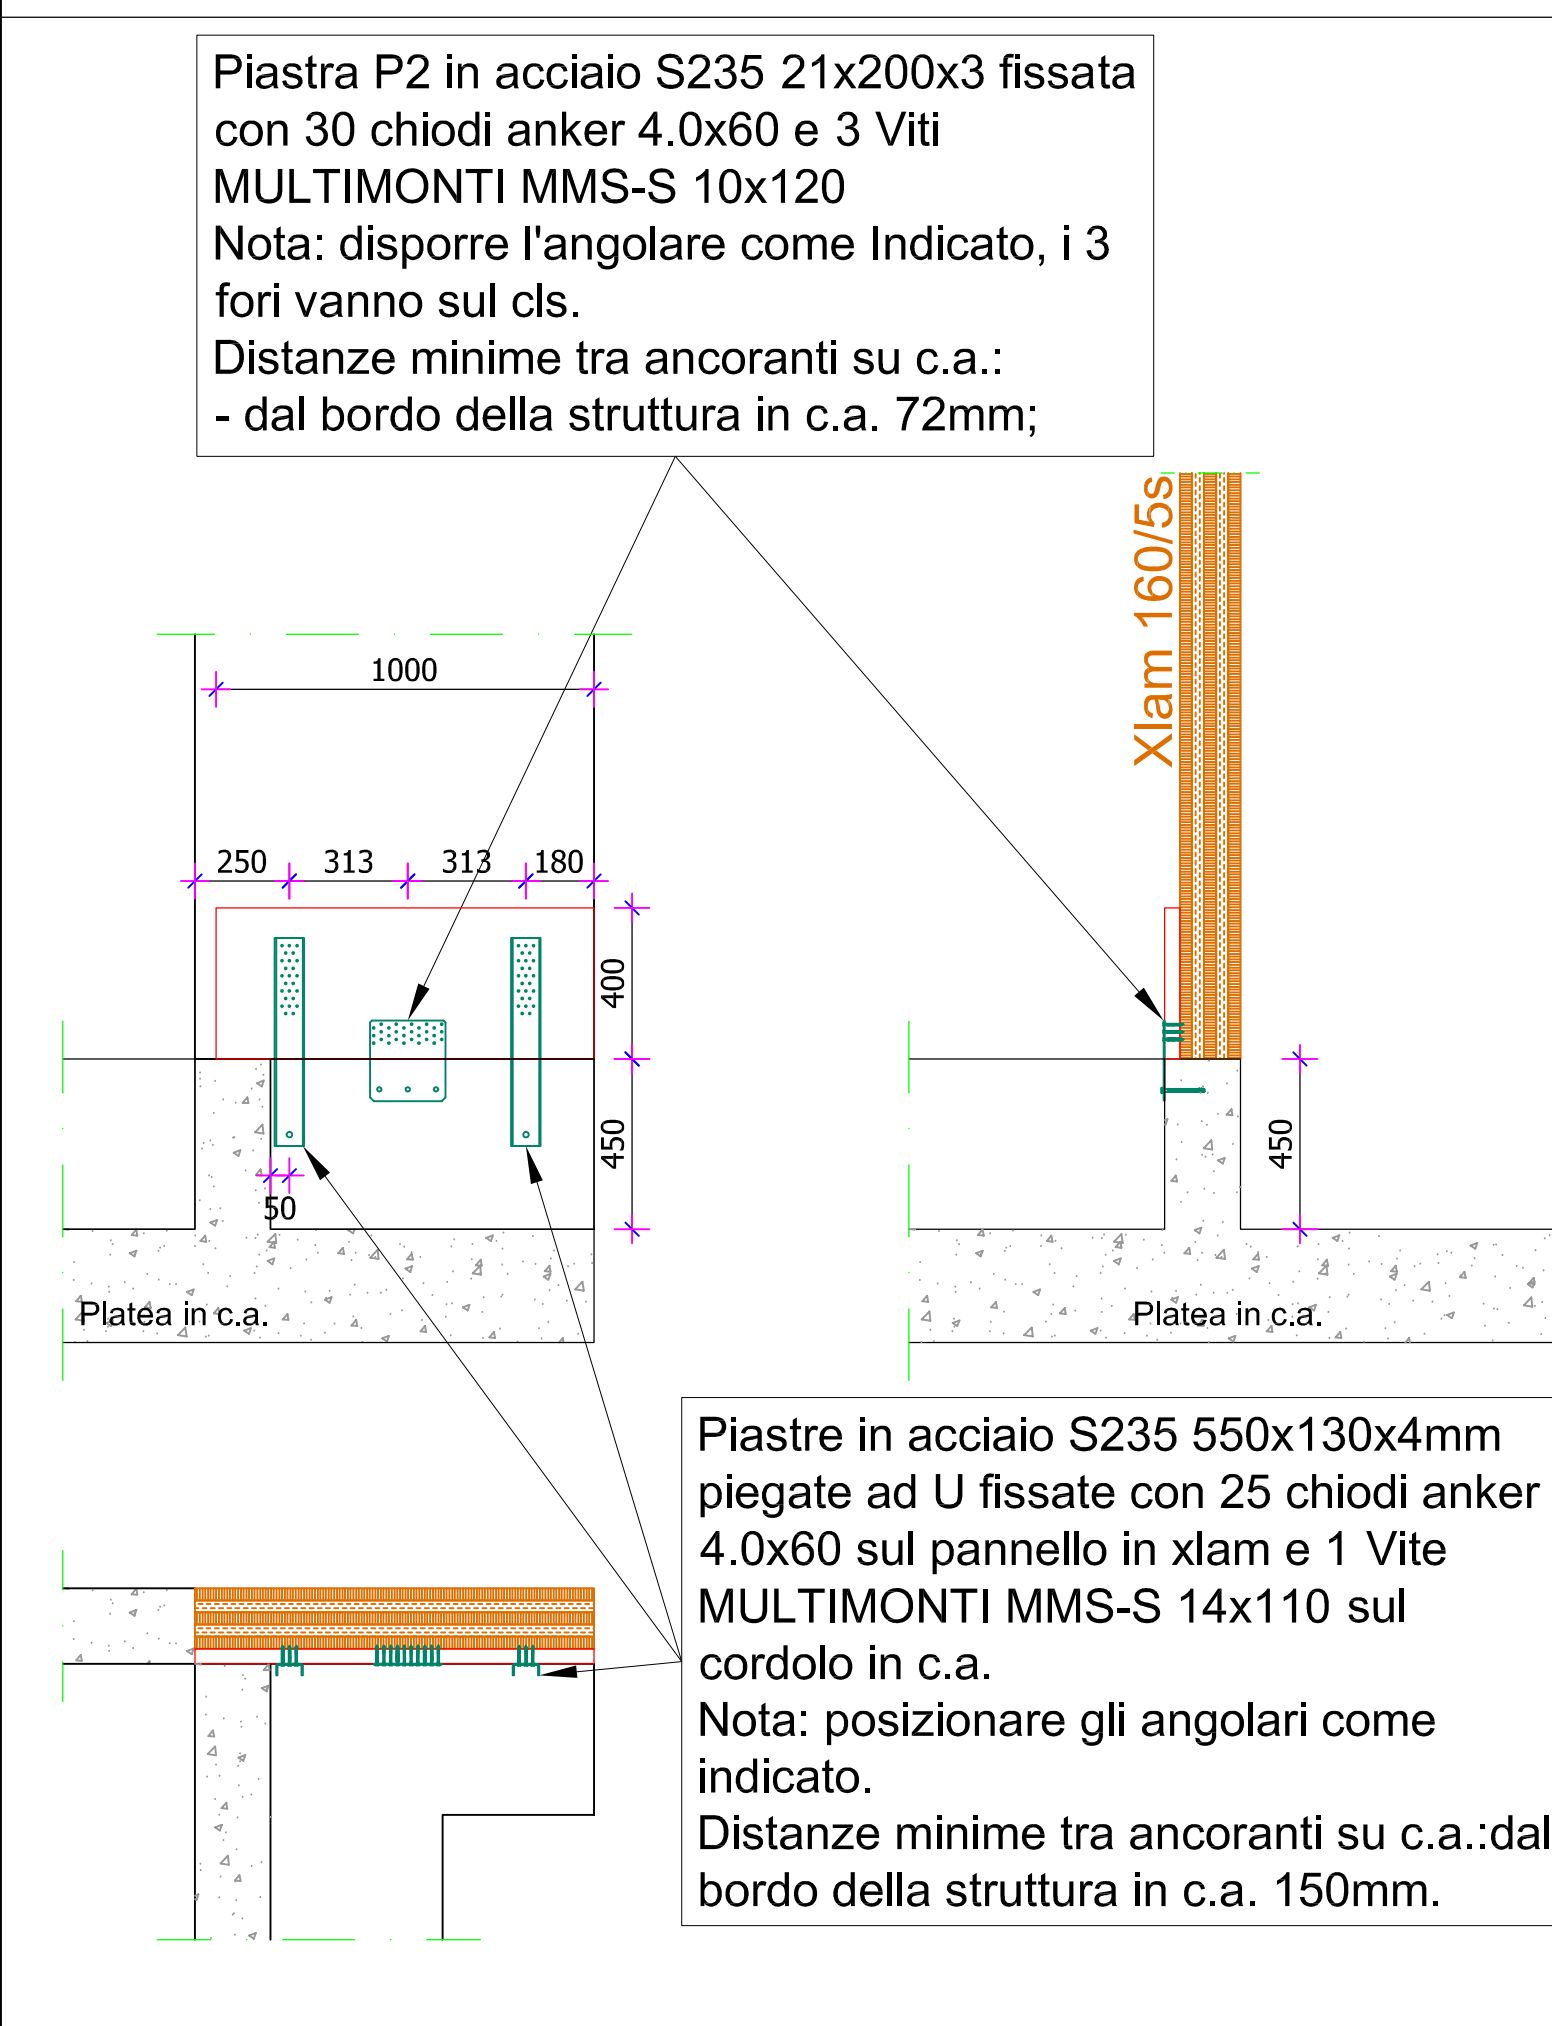


D: Spigolo parete - parete

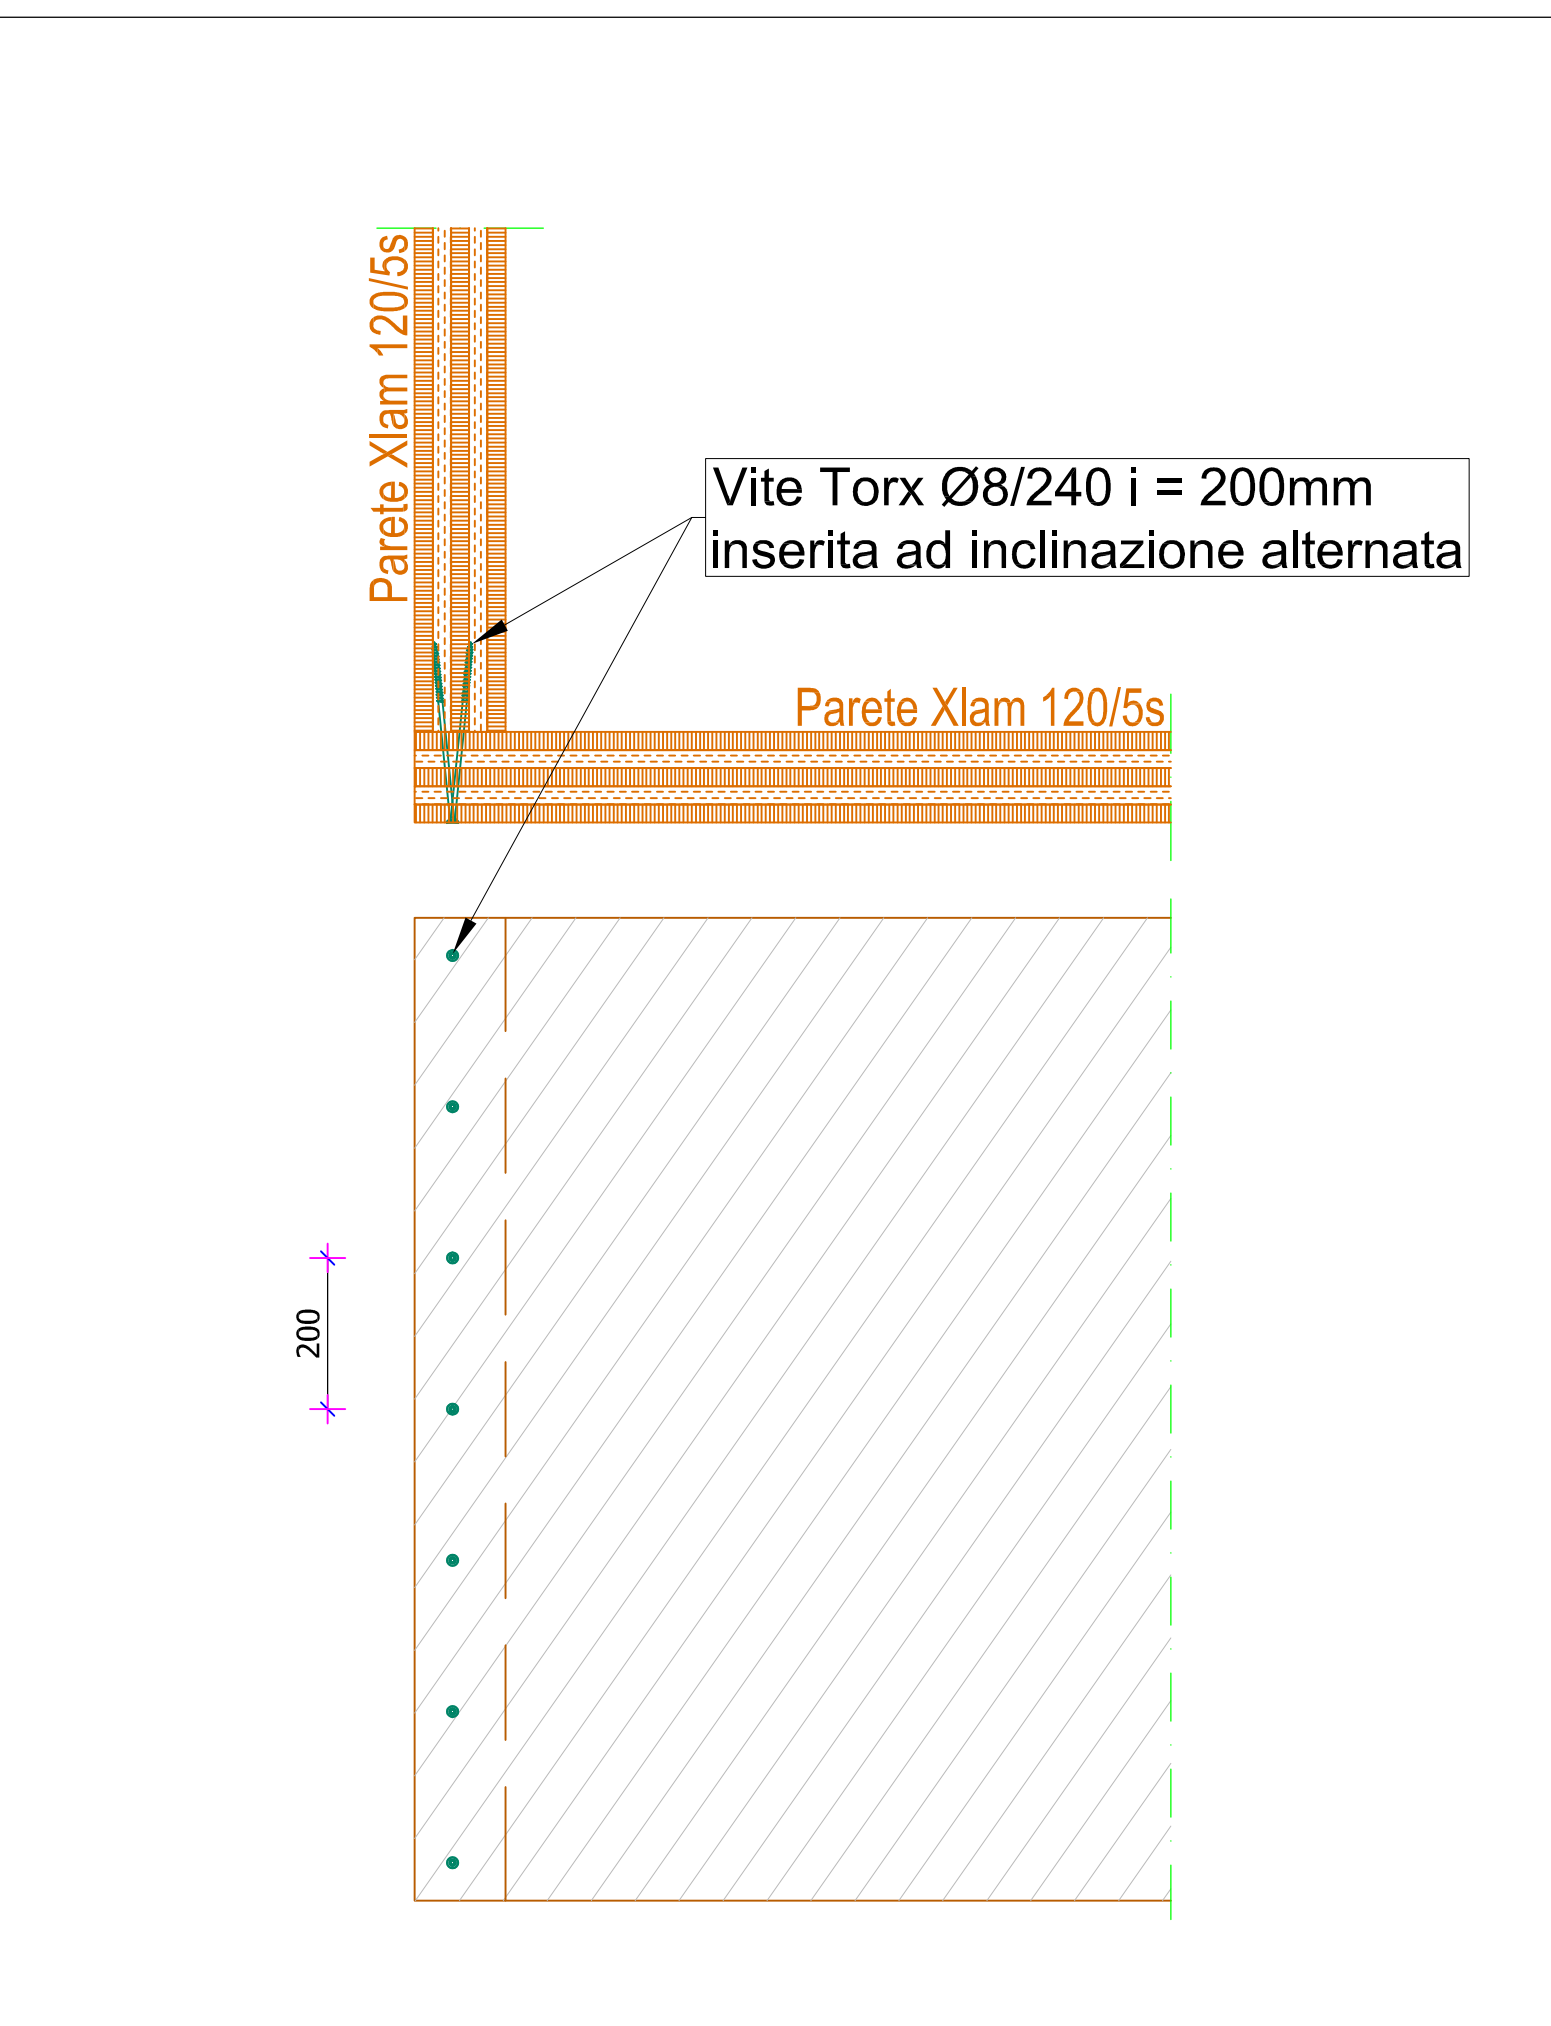


E: Incrocio parete - parete

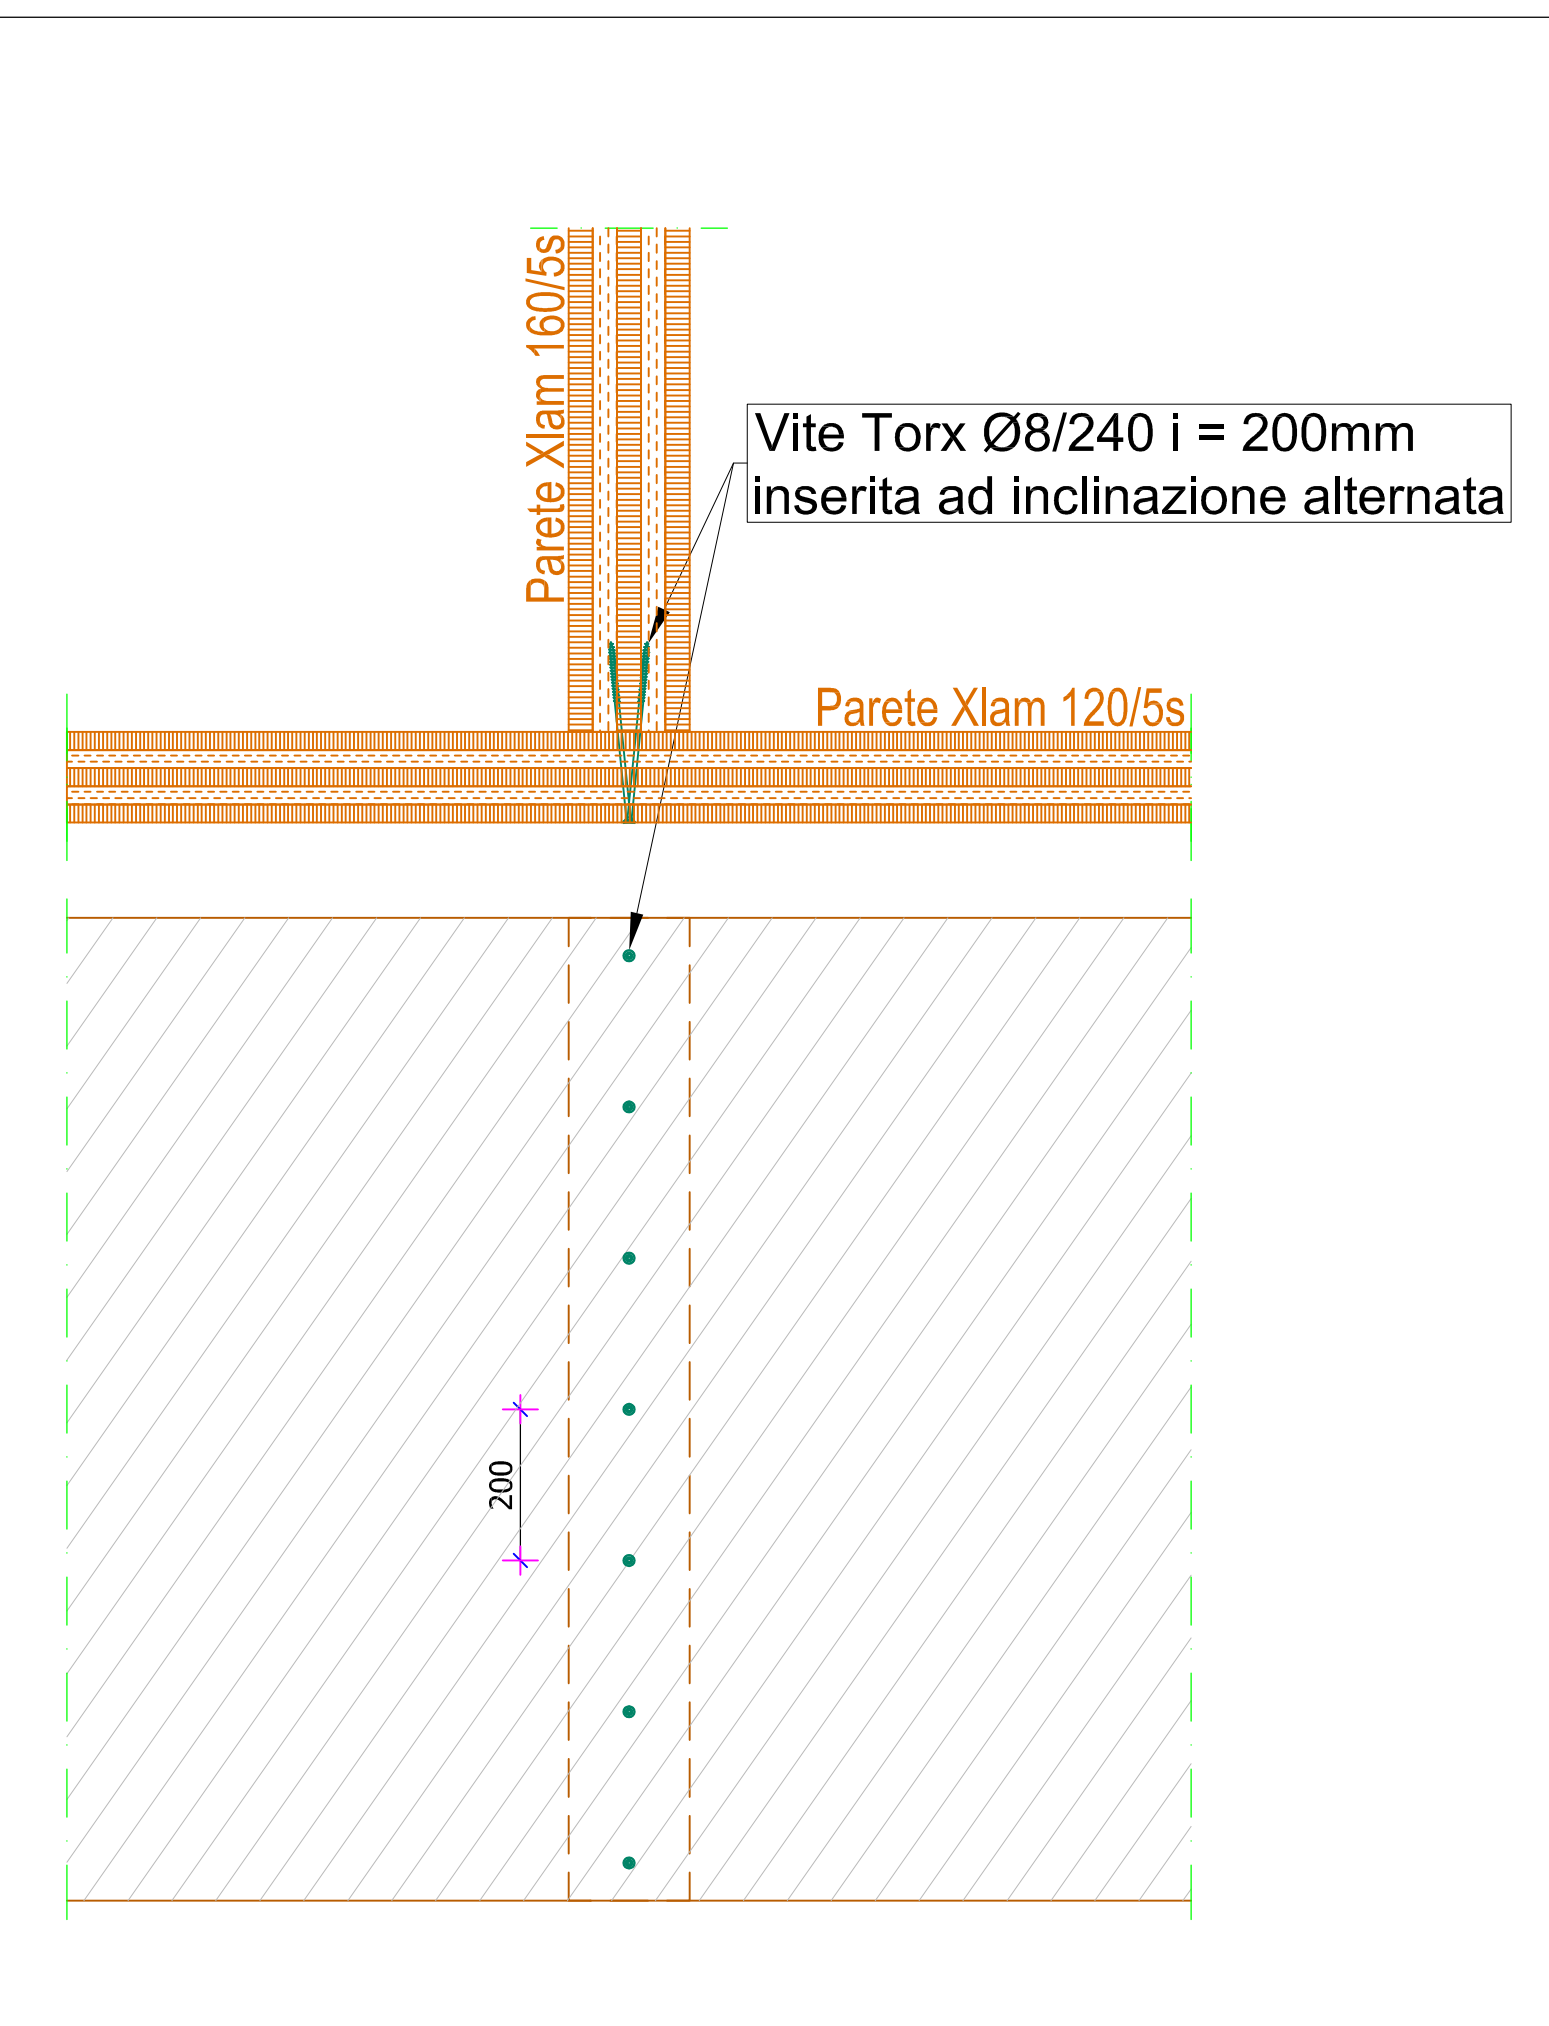


F: Parete - parete

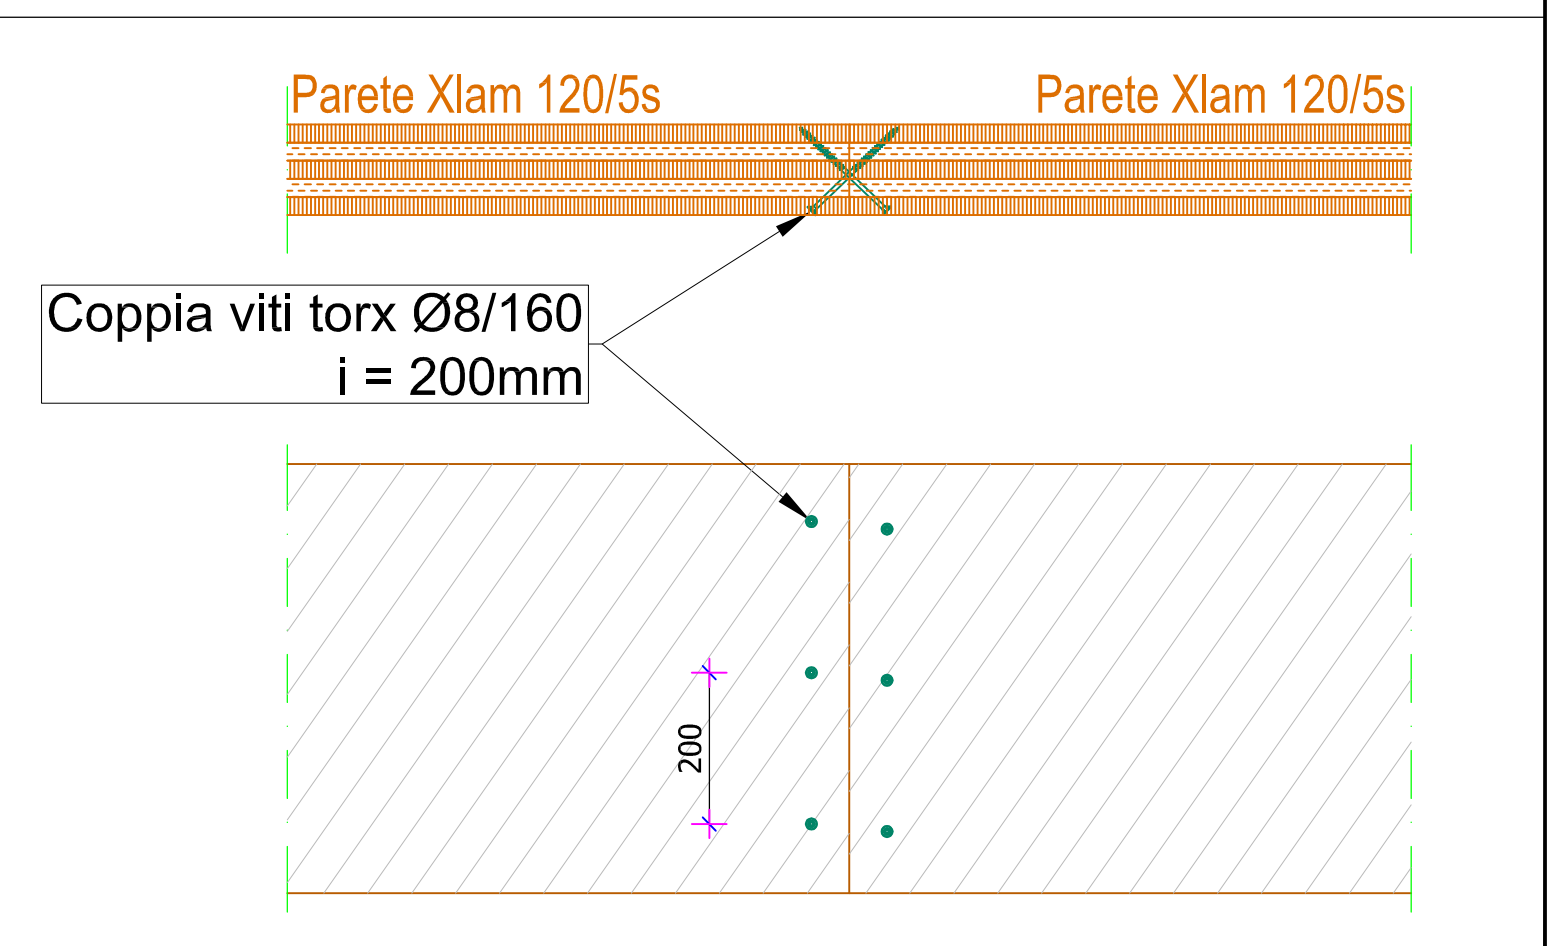


F1: Parete - parete

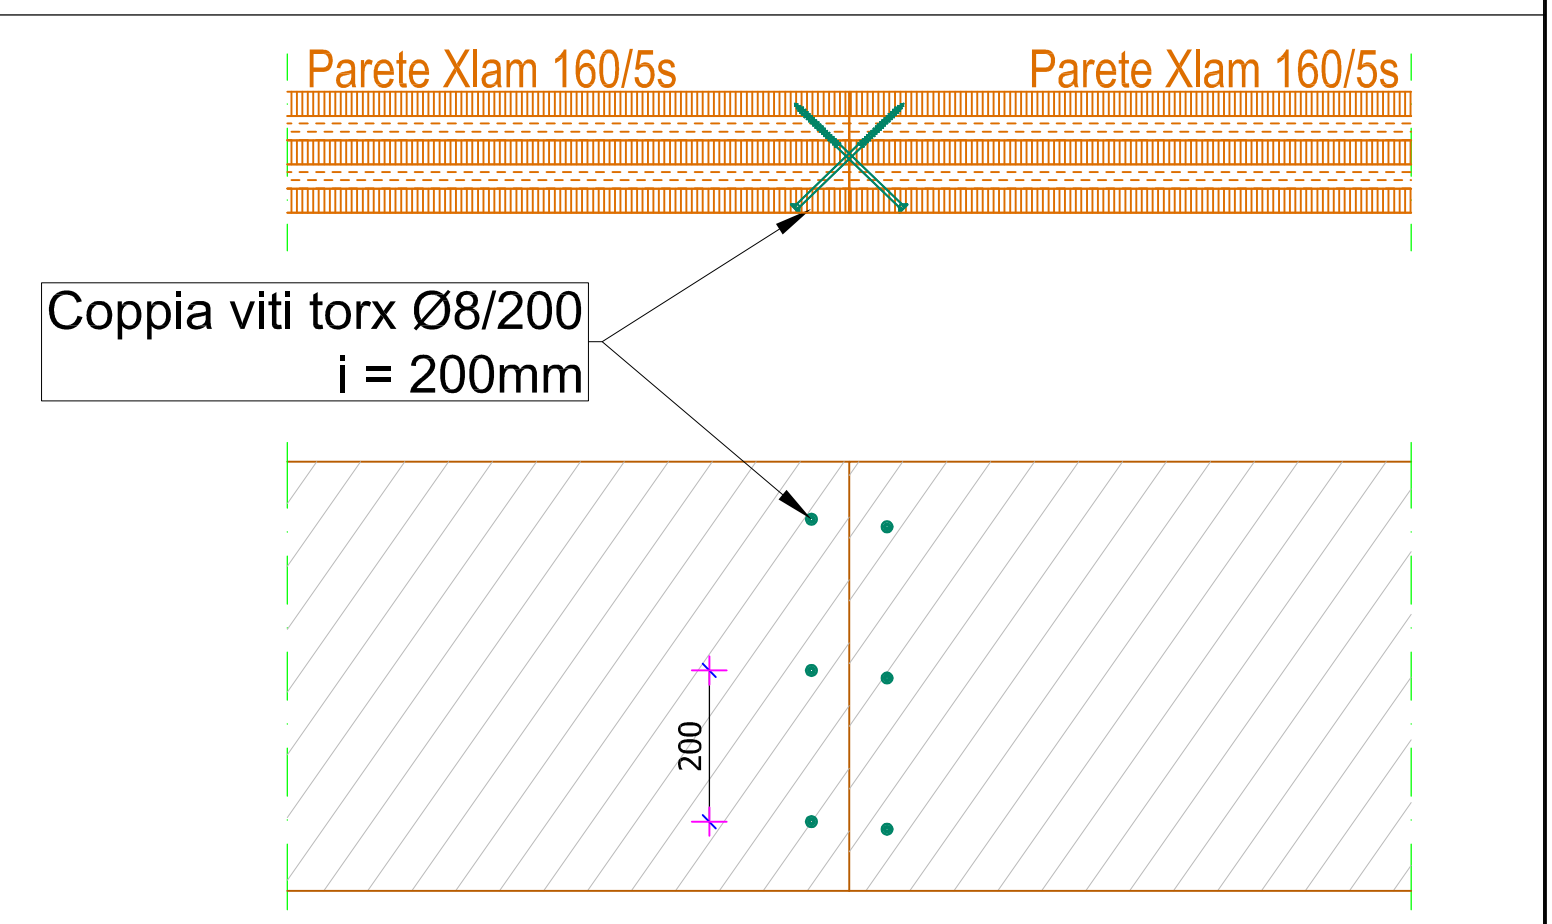


G: Architrave - pareti perimetrali

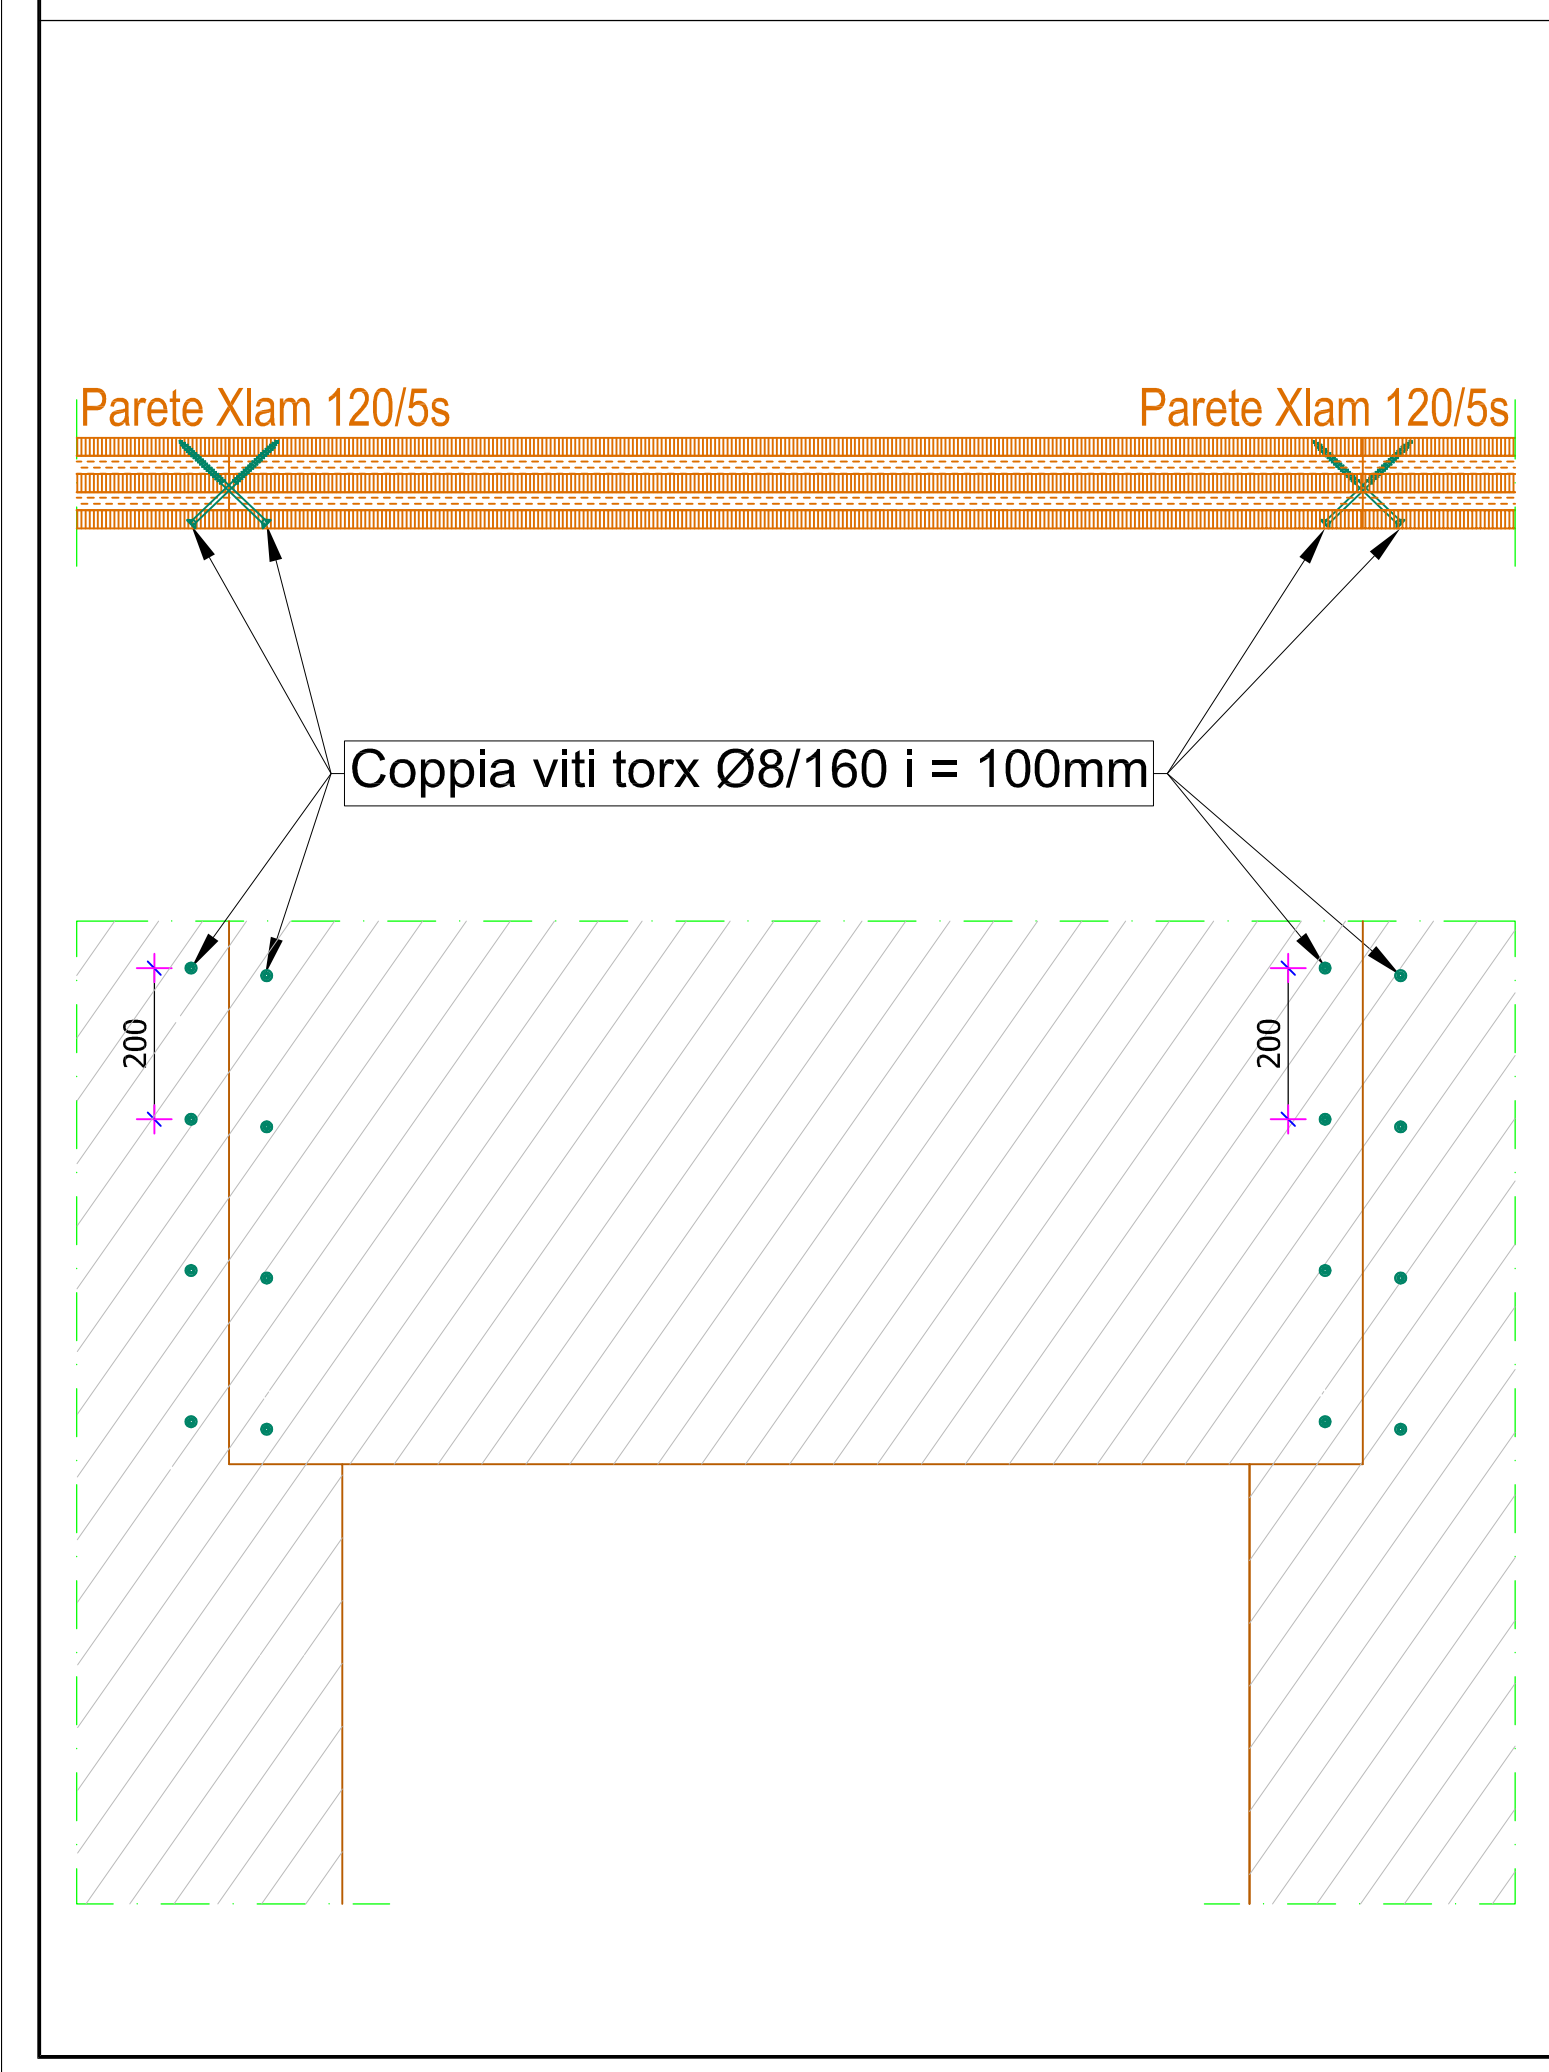


G1: Architrave - pareti interne

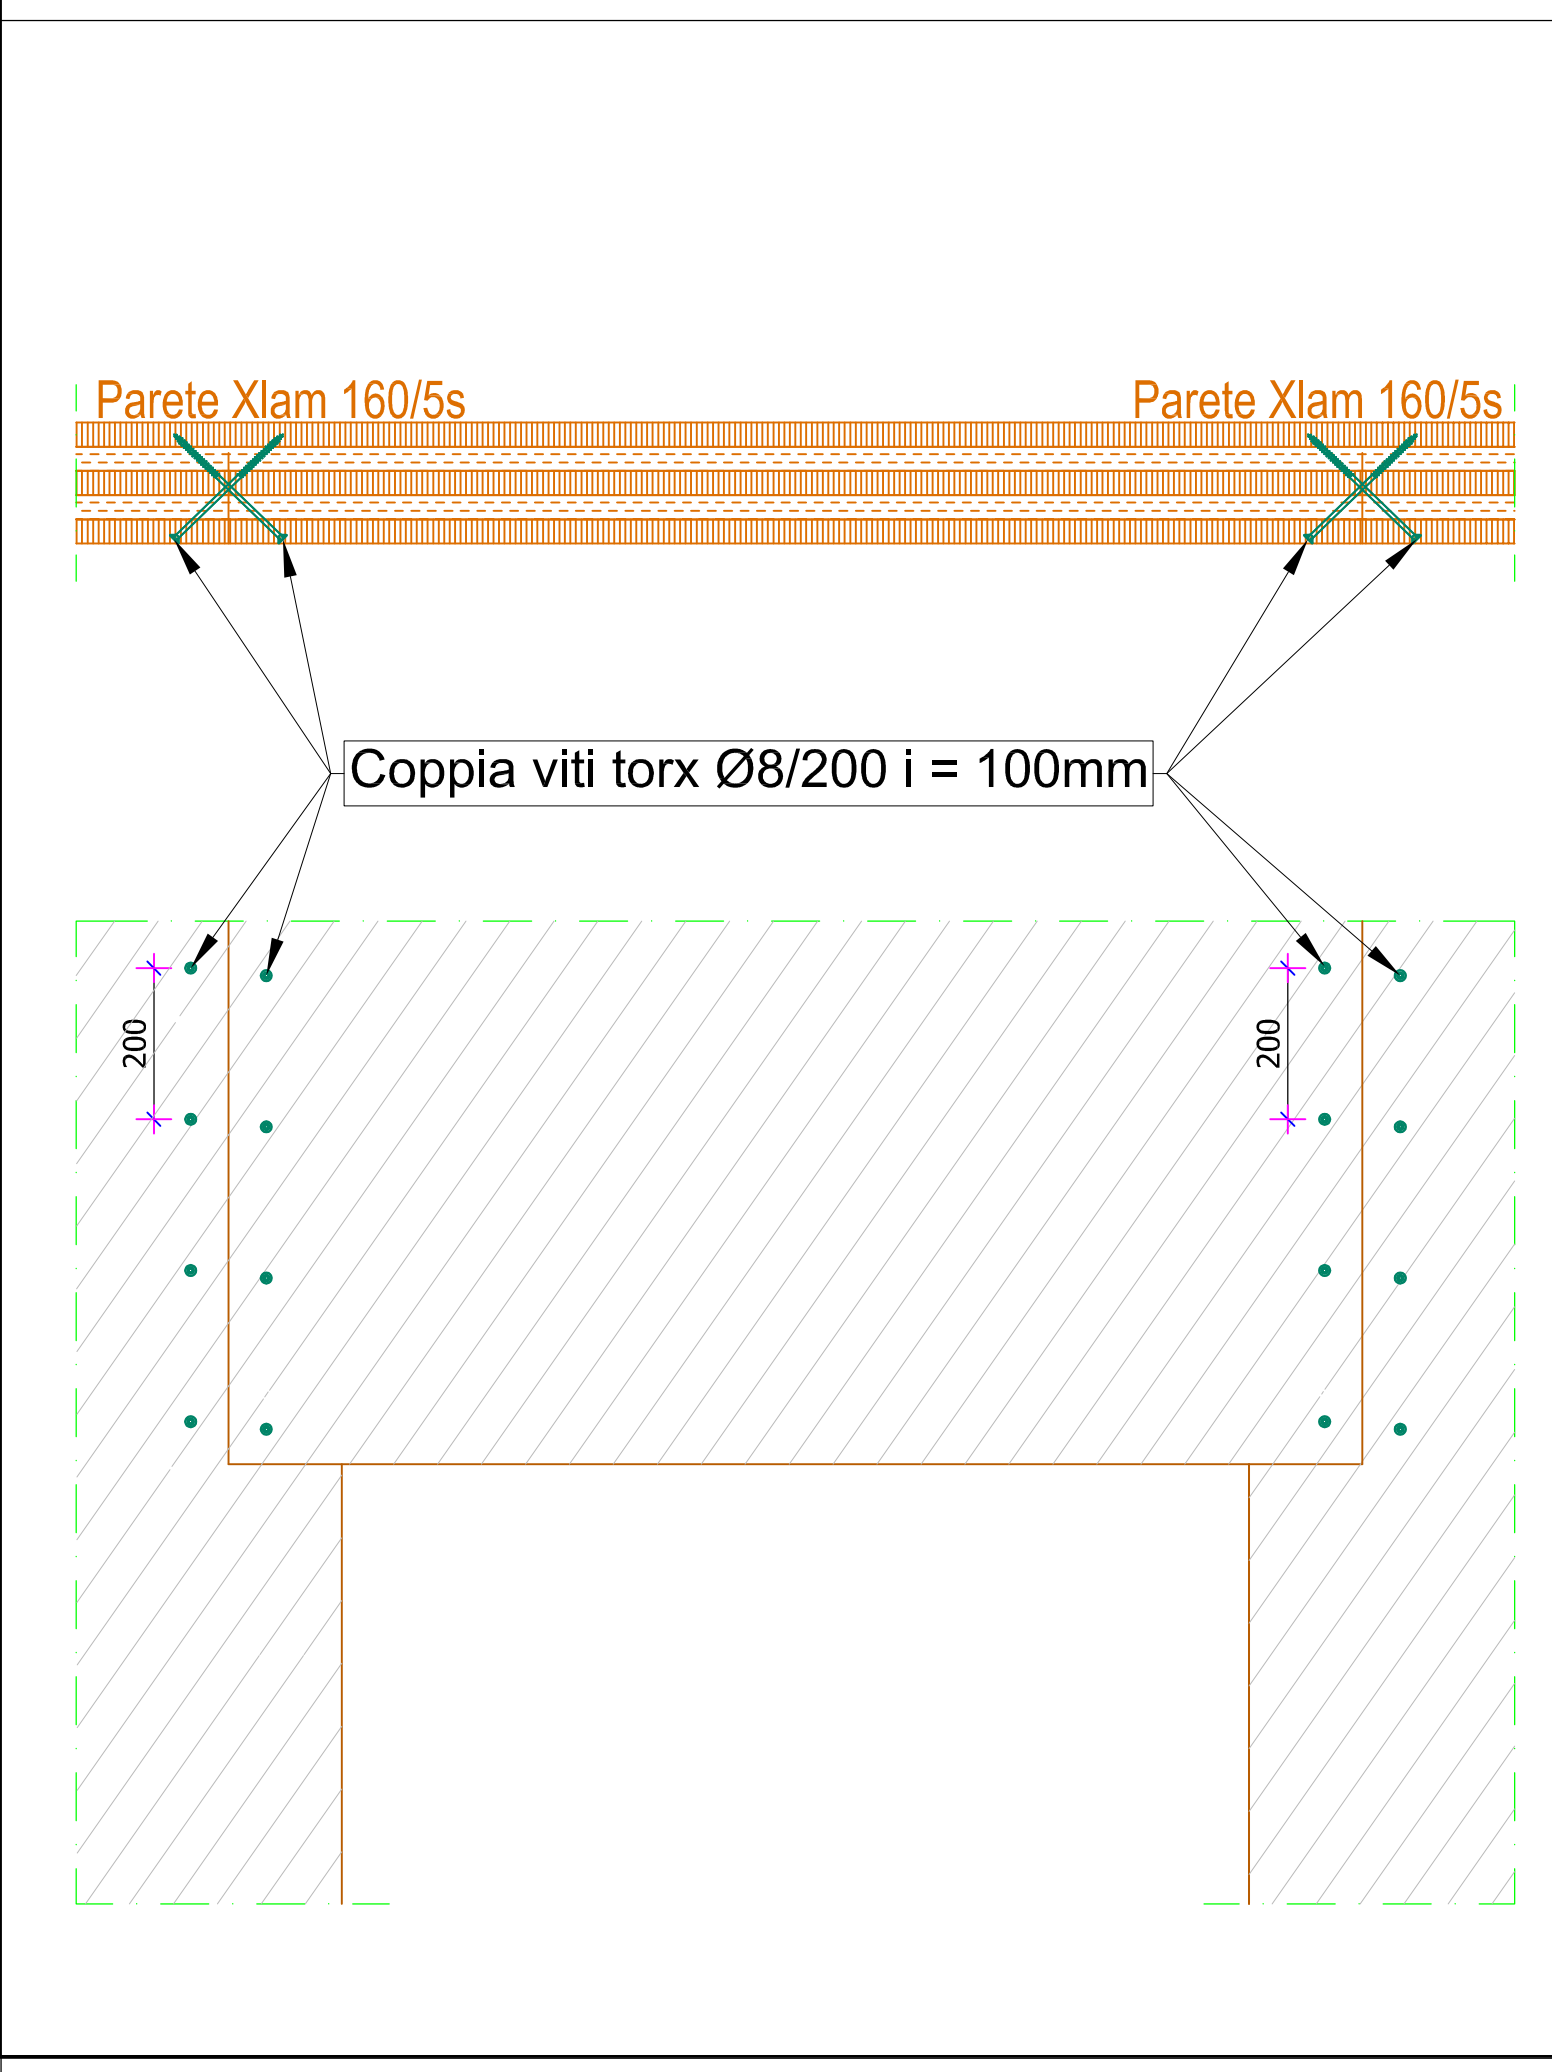

H: Banchina 2 su xlam

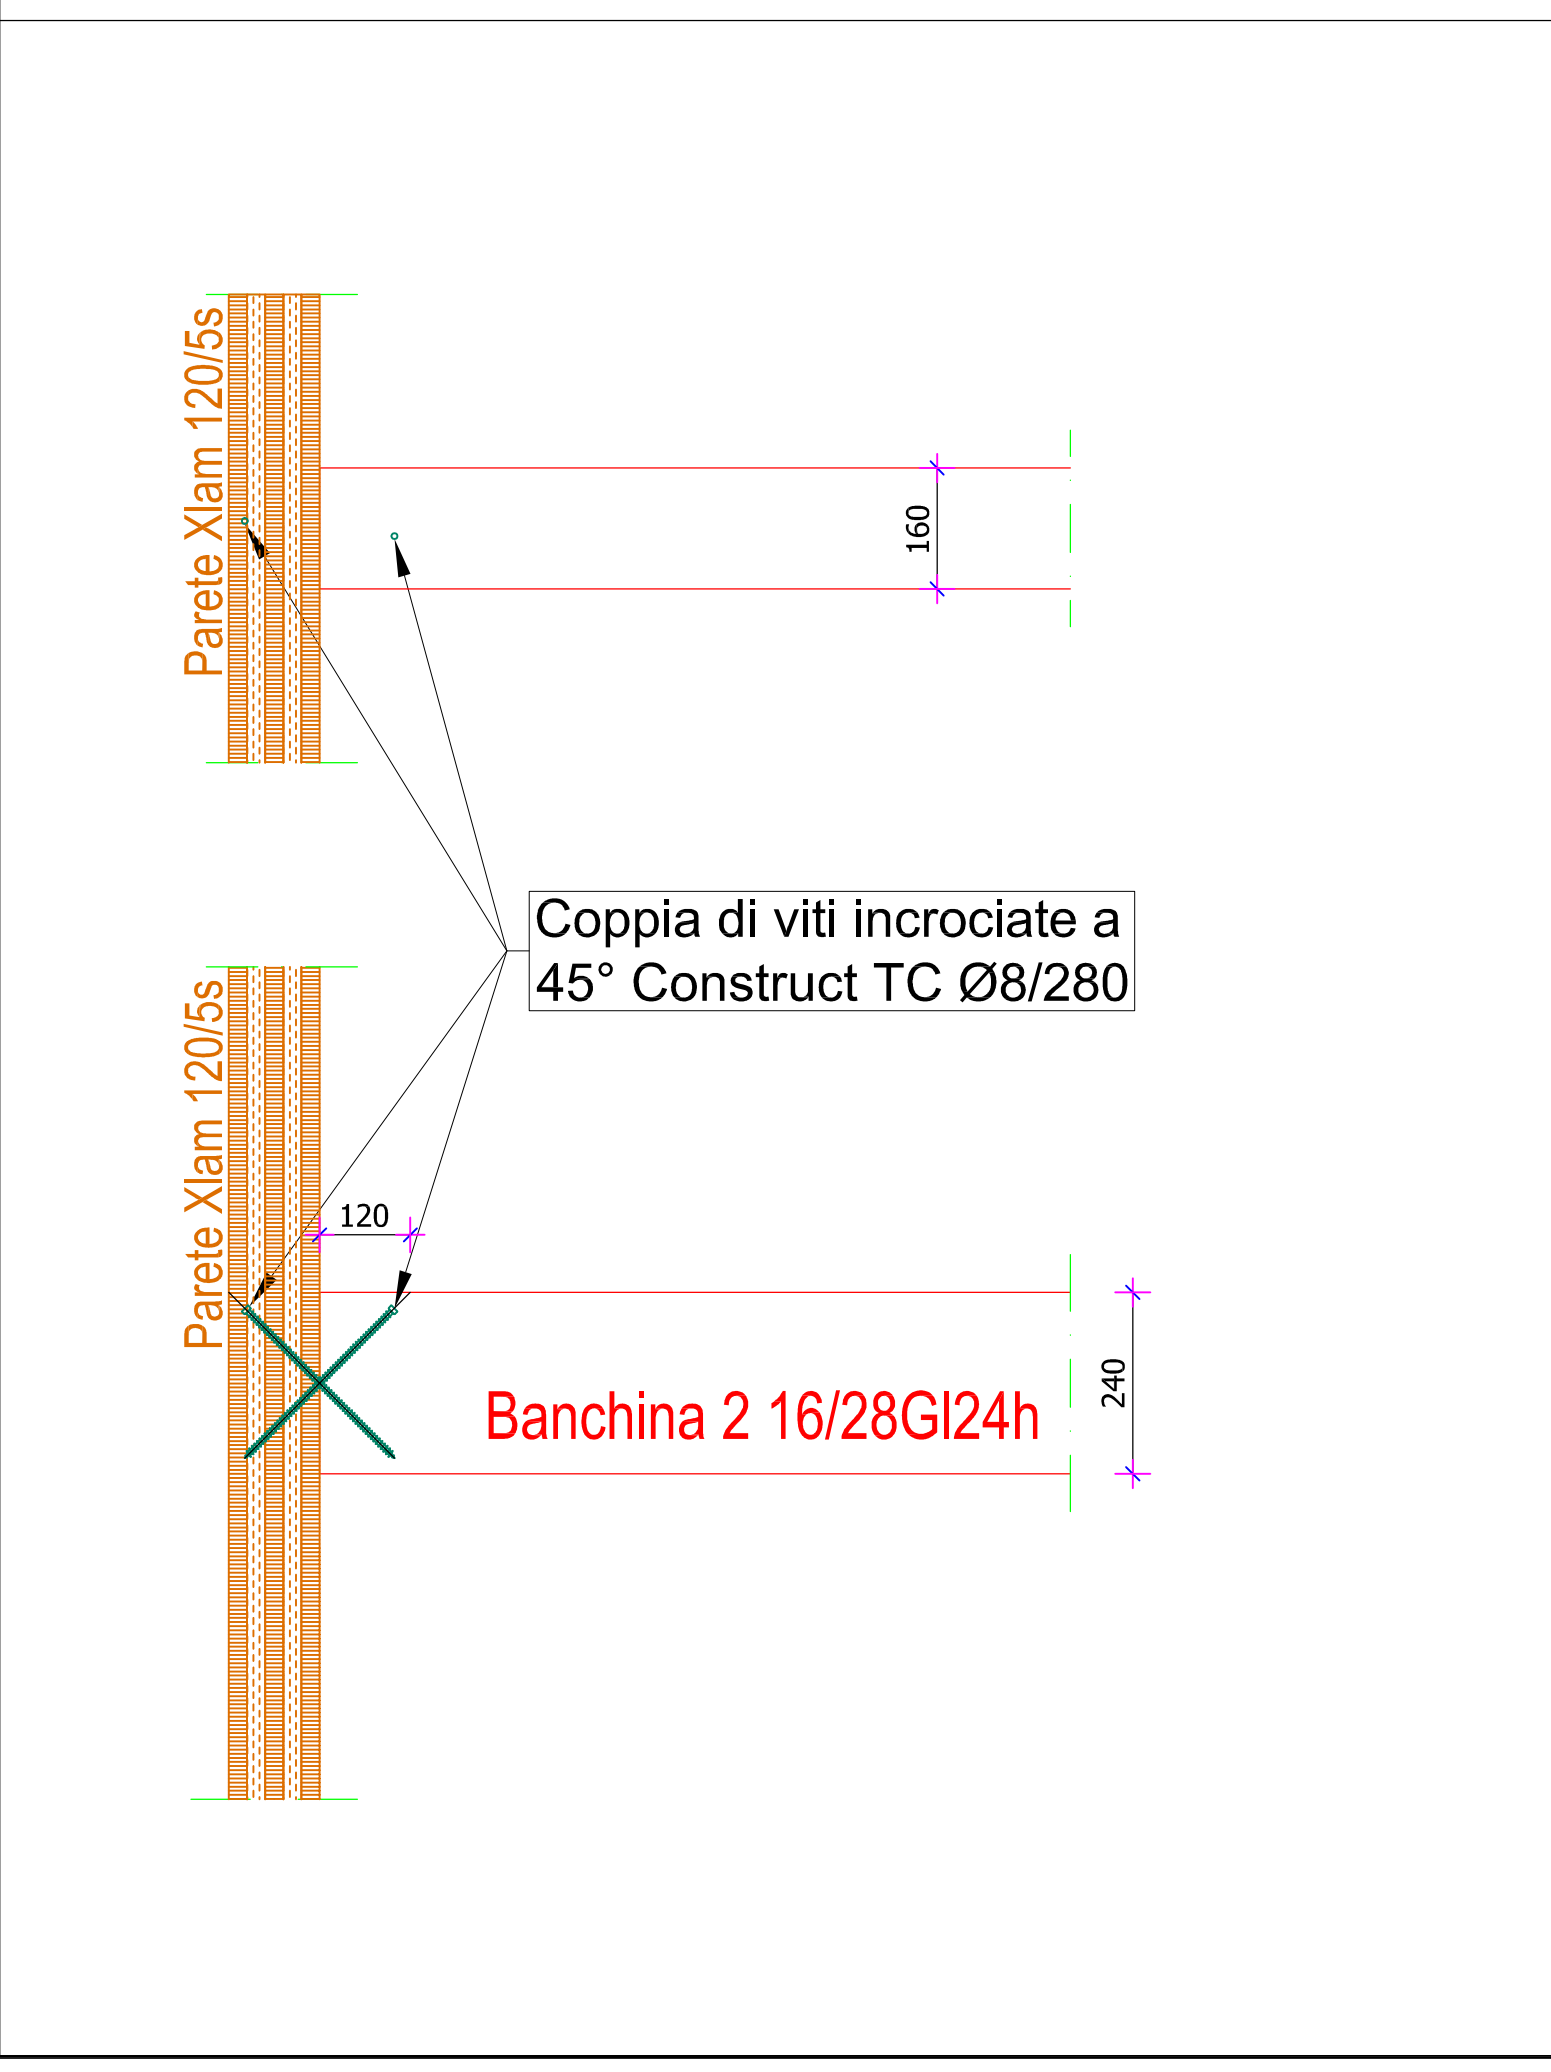

I: Mezzacasa 1 - parete

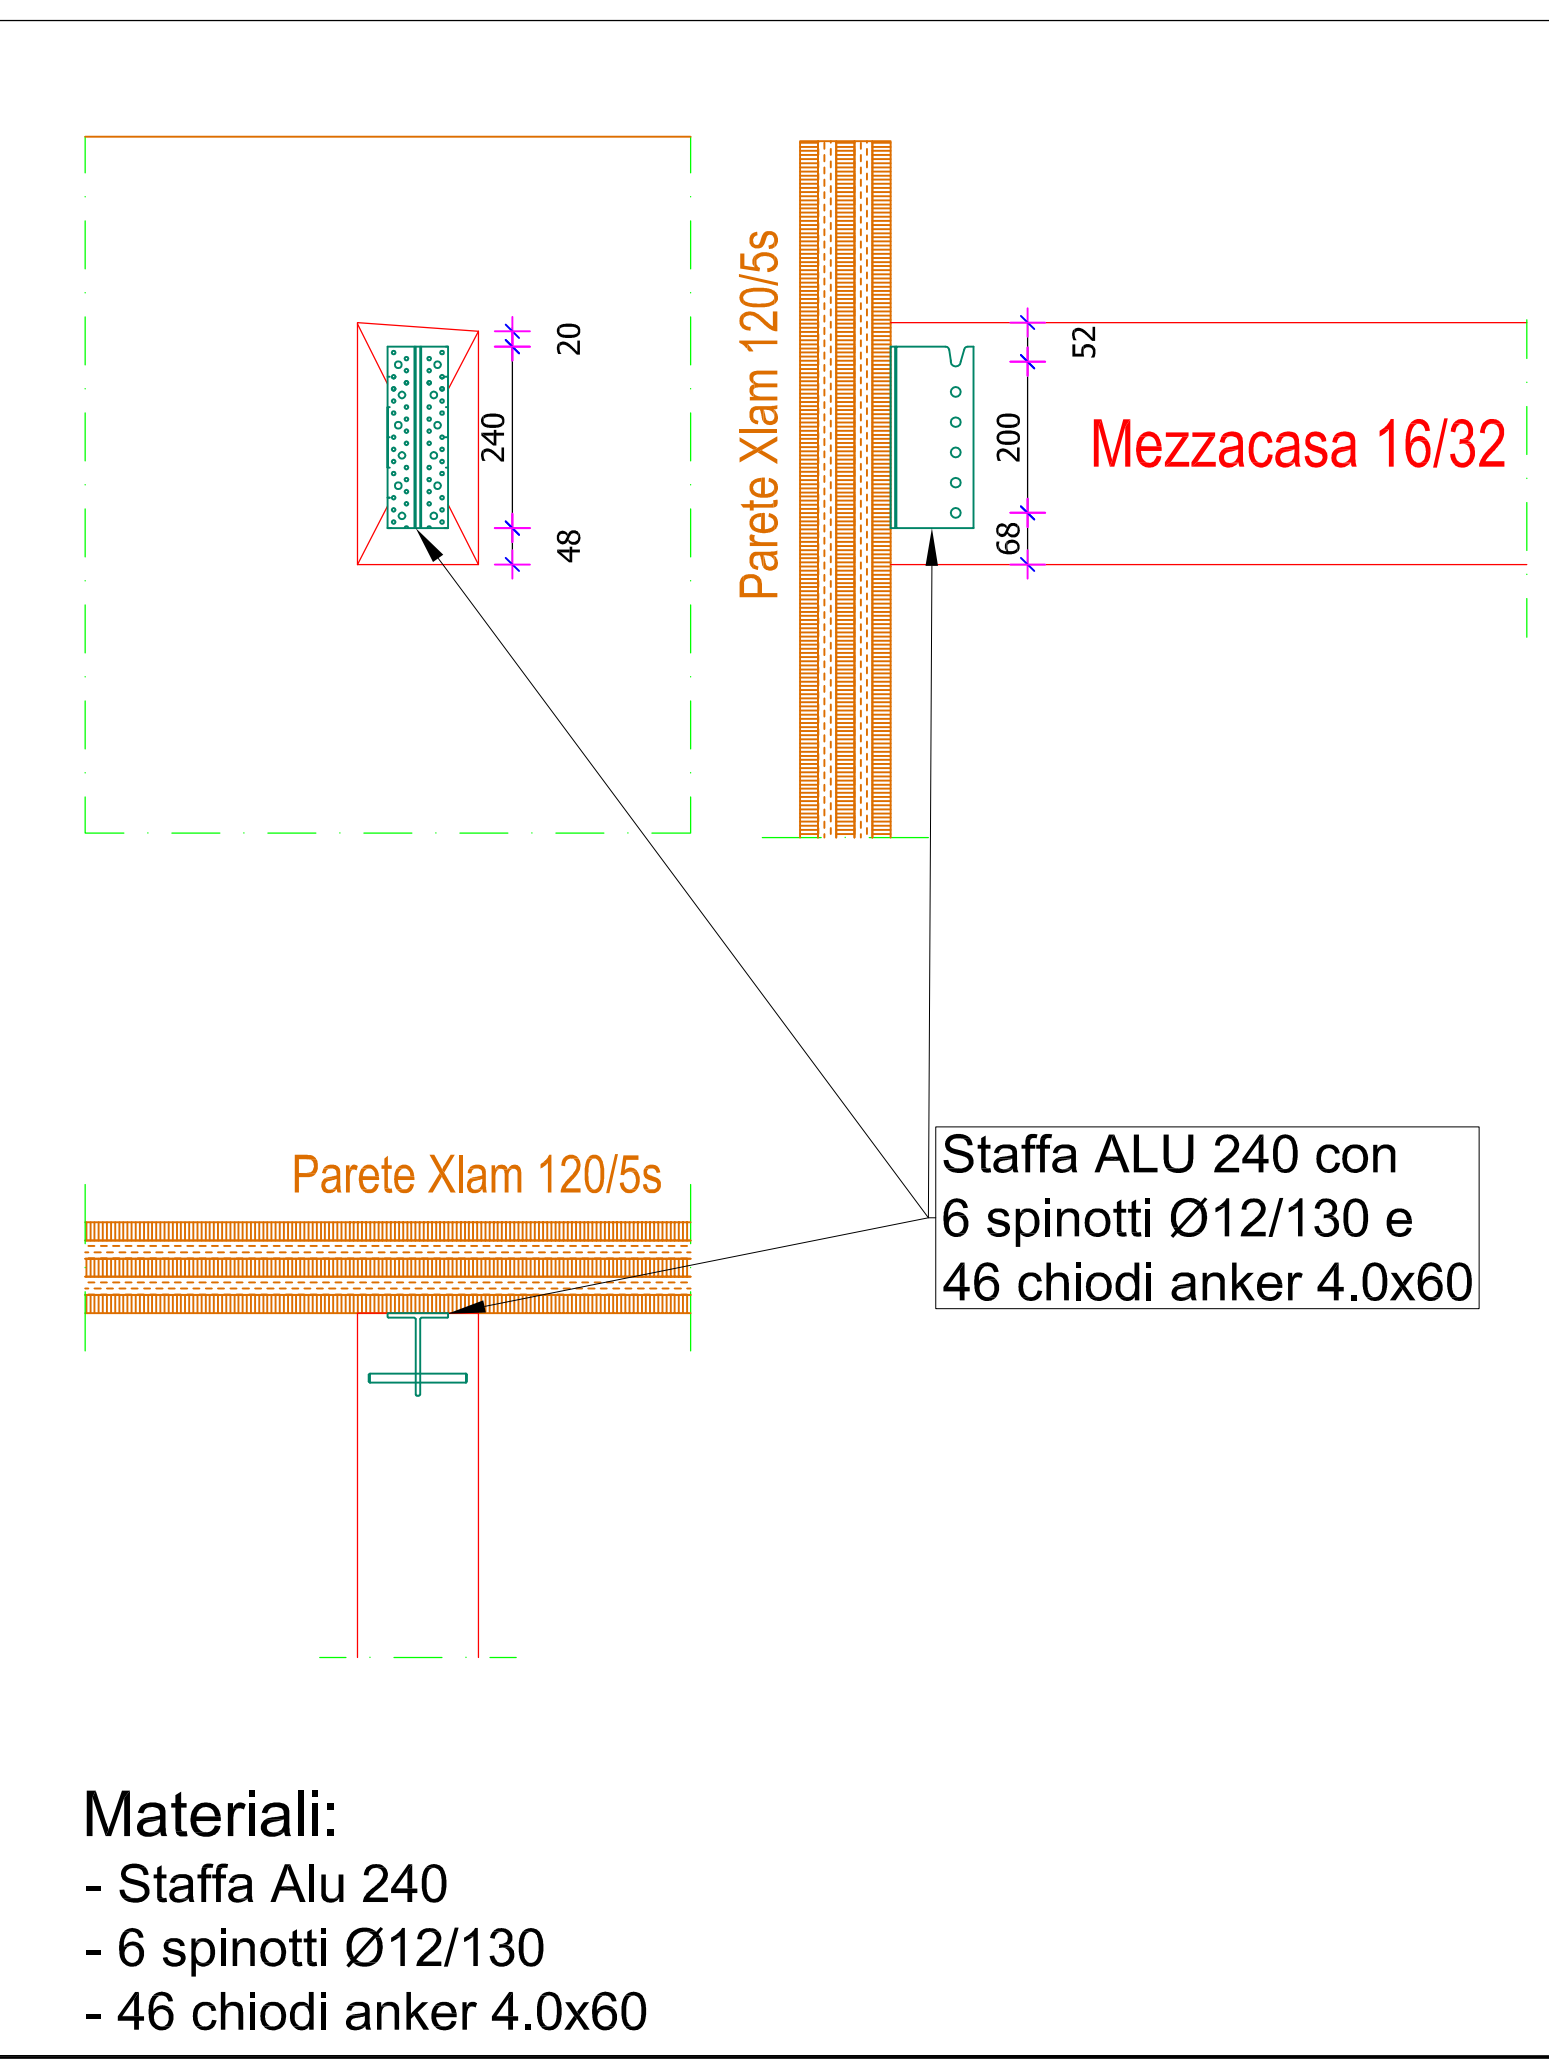

Regione Emilia-Romagna

Commissario delegato emergenza sisma Regione Emilia - Romagna ai sensi dell'art. 1 comma 2 del D.L.N. 74/2012

PROCEDURA APERTA PER LA PROGETTAZIONE E I LAVORI DI REALIZZAZIONE DI EDIFICI PUBBLICI TEMPORANEI (E.P.T. 3)

LOTTO N.3 - SCUOLA DI MUSICA MIRANDOLA (MO)

Per la società
DIRETTORE TECNICO E RESPONSABILE COORDINAMENTO E INTEGRAZIONE DELLE PRESTAZIONI SPECIALISTICHE
Arch. Federico Caselli

PROGETTISTA-RESPONSABILE DELLA PROGETTAZIONE ARCHITETTONICA
Arch. Gabriele Marzani

LEGALE RAPPRESENTANTE
Libra Piccolo

PROGETTAZIONE ARCHITETTONICA
Arch. Daniela Bozzarelli

PROGETTAZIONE STRUTTURE C.A.
Ing. Mauro Corbani

PROGETTAZIONE ACUSTICA
Ing. Paolo Ciuchi

PROGETTAZIONE STRUTTURE IN LEGNO
Ing. Franco Piva
Ing. Cristiano Benacchio

PROGETTAZIONE IMPIANTI MECCANICI, ANTINCENDIO, ENERGETICA
Ing. Roberto Carboni

PROGETTAZIONE IMPIANTI ELETTRICI
Ing. Diego Caldarini

COLLABORAZIONE INGEGNERISTICA
Ing. Walter Vannelli

PROGETTO ESECUTIVO DI VARIANTE TAVOLA ST2
Dettagli connessioni

scala: 1:10
data 15.10.2014

PI.CA. HOLDING IT