

**PROCEDURA APERTA PER LA PROGETTAZIONE
E I LAVORI DI REALIZZAZIONE
DI EDIFICI PUBBLICI TEMPORANEI (E.P.T. 3)**

LOTTO N.3 - SCUOLA DI MUSICA - MIRANDOLA (MO)



Per la società
**DIRETTORE TECNICO E RESPONSABILE COORDINAMENTO
E INTEGRAZIONE DELLE PRESTAZIONI SPECIALISTICHE**
Arch. Federico Caselli

PROGETTISTA RESPONSABILE DELLA PROGETTAZIONE ARCHITETTONICA
Arch. Gabriele Marasmi

RESPONSABILE TECNICO DELLE VARIE SPECIALITÀ
Ing. Raffaele Elardo

LEGALE RAPPRESENTANTE
Luca Piccolo

Collaboratori

PROGETTAZIONE ARCHITETTONICA Arch. Alessandro Migliori Arch. Daniela Bozzarelli	PROGETTAZIONE STRUTTURE C.A. Ing. Mauro Corbani
PROGETTAZIONE ACUSTICA Ing. Paolo Ciuchi	PROGETTAZIONE STRUTTURE IN LEGNO Ing. Franco Piva Ing. Cristiano Benacchio
PROGETTAZIONE IMPIANTI MECCANICI, ANTINCENDIO, ENERGETICA Ing. Roberto Carboni	PROGETTAZIONE IMPIANTI ELETTRICI Ing. Diego Caldarini
COLLABORAZIONE INGEGNERISTICA Ing. Walter Vannelli	

**PROGETTO ESECUTIVO
TAVOLA MR0 A 1 PLNA
RILIEVO PLANIALTIMETRICO - STATO DI FATTO**



scale: 1:200
data 05.09.2014 rev.01



**ESTRATTO RUE VIGENTE - Elaborato RUE-1.12
Ambito AC - Zone per attrezzature collettive civili e servizi scolastici**




**ESTRATTO ORTOFOTO
Comune di Mirandola (MO), Via Enrico Fermi n.4**

**RILIEVO PLANIALTIMETRICO
scala 1:200**

LEGENDA

- Alberature da rimuovere
- Edificio da demolire
- Fabbricato in progetto
- Punto di ripresa fotografica

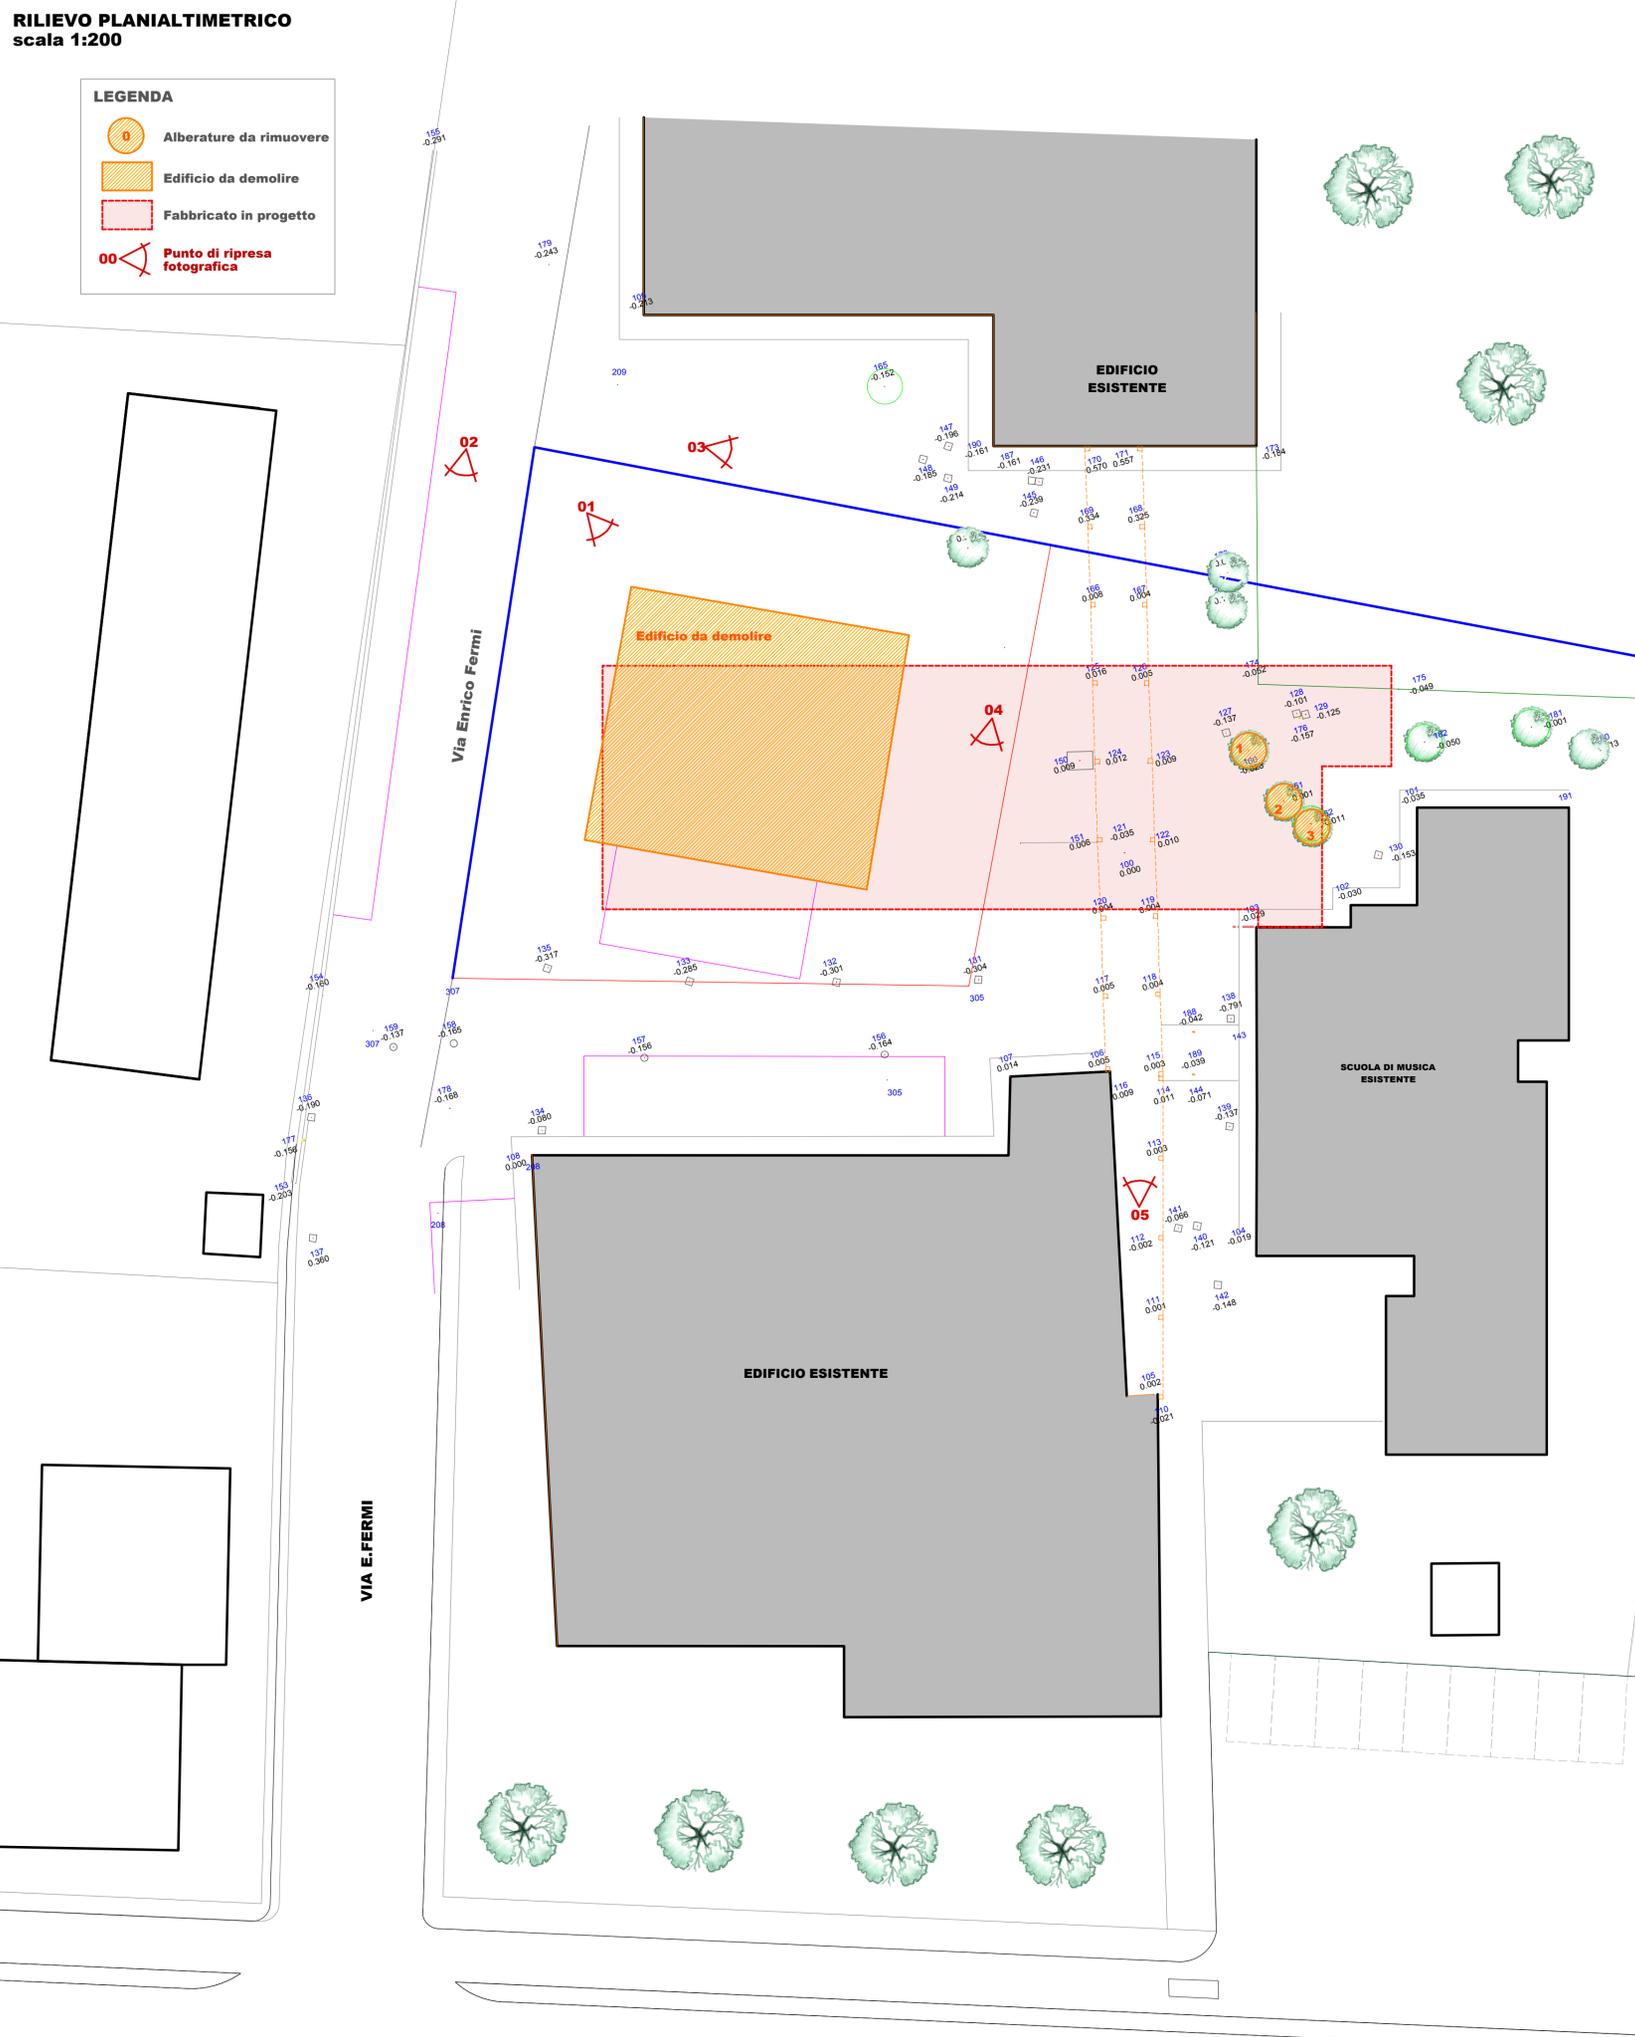

**ESTRATTO CATASTO
Foglio 135, Mappale 56**

IMMAGINI STATO DI FATTO



FOTO 01
Immagine del fabbricato da demolire



FOTO 02
Immagine di Via E. Fermi



FOTO 03
Immagine dell'area sul retro del fabbricato



FOTO 04
Immagine della palestra esistente confinante con l'area di progetto



FOTO 05
Immagine della connessione attuale tra la scuola di musica esistente e la palestra