VIA BARACCA

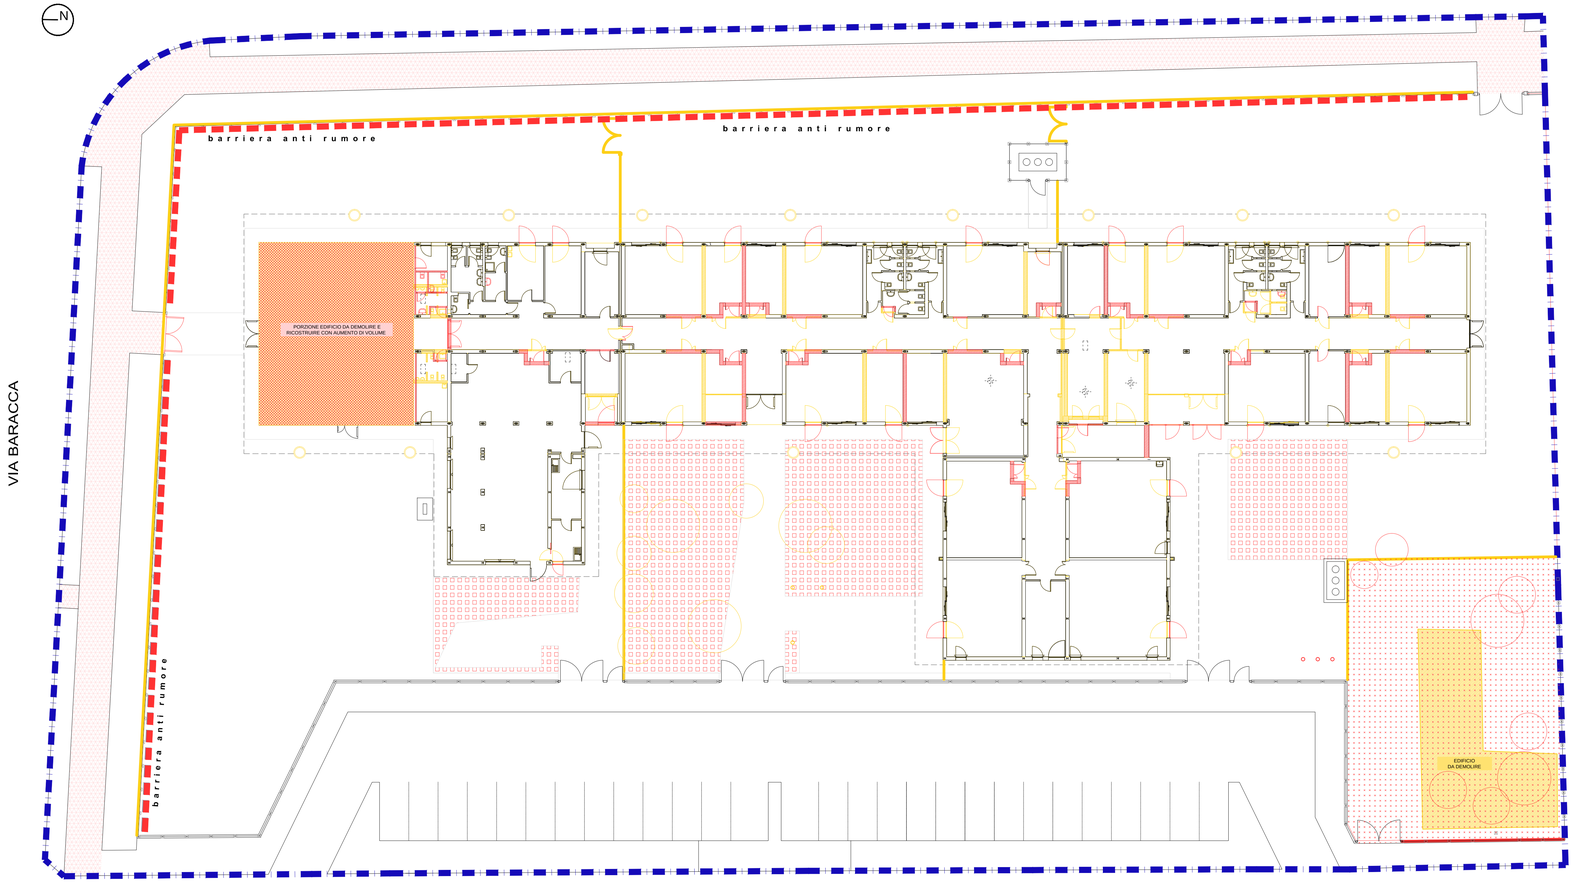

PLANIMETRIA GENERALE - PIANTA PIANO TERRA

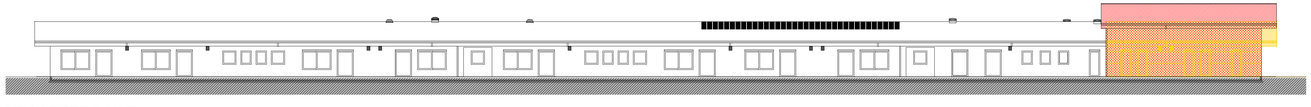

PROSPETTO EST

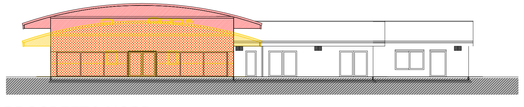

PROSPETTO NORD

NOTA: Gli interventi rappresentati costituiscono una sintesi del raffronto tra lo stato di fatto e di progetto a mero titolo indicativo.

LEGENDA

- LOTTO DI INTERVENTO
- DEMOLIZIONE
- NUOVA COSTRUZIONE
- DEMOLIZIONE - RICOSTRUZIONE
- NUOVA RECINZIONE CON BARRIERA ANTIRUMORE
- RECINZIONE DA RIMUOVERE
- NUOVA RECINZIONE
- MANUFATTI IN CLS DEL SISTEMA DI RACCOLTA ACQUE METEORICHE DI COPERTURA DA ELIMINARE
- NUOVA AREA VERDE
- NUOVA AREA PAVIMENTATA
- NUOVA PAVIMENTAZIONE DELLA RIQUALIFICAZIONE URBANA (v. tavv. B8)
- RIMOZIONE ALBERATURE
- ALBERATURE DI NUOVO IMPIANTO (ESSENZE PROVENIENTI DAL LOTTO E/O RIPRISTINATE)

NB. La posizione delle alberature esistenti e di progetto è indicativa.

RegioneEmilia-Romagna

COMMISSARIO DELEGATO

EMERGENZA SISMA REGIONE EMILIA ROMAGNA AI SENSI DELL'ART.1 COMMA 2 DEL D.L. N. 74/2012

STRUTTURA TECNICA COMMISSARIO DELEGATO

COMUNE DI CAMPOSANTO (MO)

PROGETTO E REALIZZAZIONE DI 2 EDIFICI SCOLASTICI-ADEGUAMENTO DELL' EST ESISTENTE E RIQUALIFICAZIONE URBANA DEI RELATIVI COLLEGAMENTI CICLO-PEDONALI.

PROGETTO PRELIMINARE

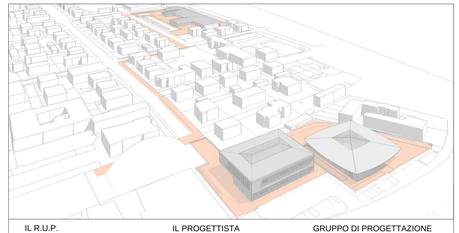

IL R.U.P.
Ing. Manuela Manenti

IL PROGETTISTA
Arch. Alfiero Moretti

GRUPPO DI PROGETTAZIONE
Arch. Michele Mattei
Ing. Mauro Monti
Ing. Dario Benedetto
Ing. Rudy Bertaccini
Arch. Filippo Giacomini
Ing. Graziella Moro
Ing. Susanna Orsi
Ing. Andrea Parenti
Ing. Romano Russo
Ing. Anna Schito
Ing. Silvia Valenti

ELABORATO:

RIMODULAZIONE AREA EST - NUOVA SCUOLA PRIMARIA
TAVOLA SINOTTICA DEGLI INTERVENTI - PIANTA E PROSPETTI

Bologna, Marzo 2015	SCALA: 1:200	B7.05