

RICOSTRUZIONE SISMA 2012

EST

LOCALIZZAZIONE AREE


COMUNE DI GALLIERA

Provincia di Bologna

LOTTO n.1

(rif. Ord. 6 del 31/01/13 area 1A)

ALLEGATO 2

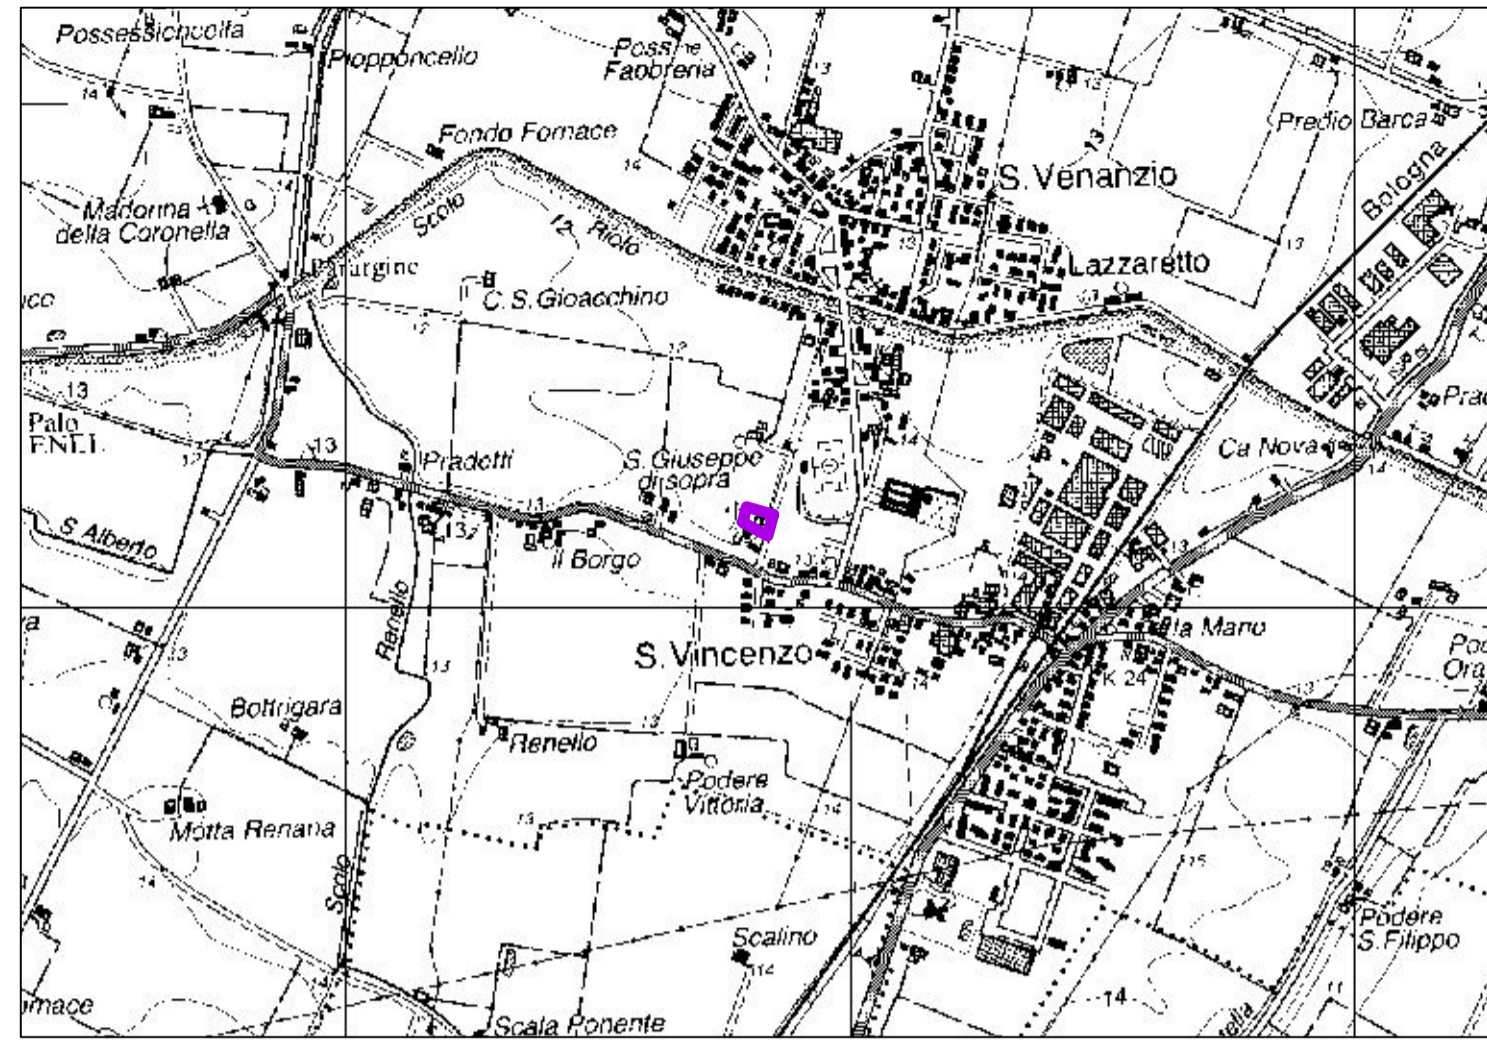

inquadramento area

0 190 380 760 1.140 1.520 Meters




estratto ortofoto

0 62,5 125 250 375 500 Meters

Lotto	N. 1	Scuola Materna Paritaria
ubicazione		Foglio 43 Mappali n.84, 268, 269, 270, 394, 396
dimensione lotto	m ²	2086
Scuola Materna	richieste	parametri di progetto m2
alunni n°	84	
classi infanzia (1,8 m2 alunno)	3	190
attività speciali	1	
aula professori e ufficio	1	65
biblioteca/dormitorio	1	
servizi igienici adulti	2	60
locali lavabi e servizi igienici	0,67m ² x alunno	
cucina e mensa	1	60
spazio connettivo (disimpegno, ripostigli, ...)		40
Superficie utile totale calpestabile		415

NOTE: l'accesso avverrà da Via Circonvallazione, strada al momento presente solo come massicciata.

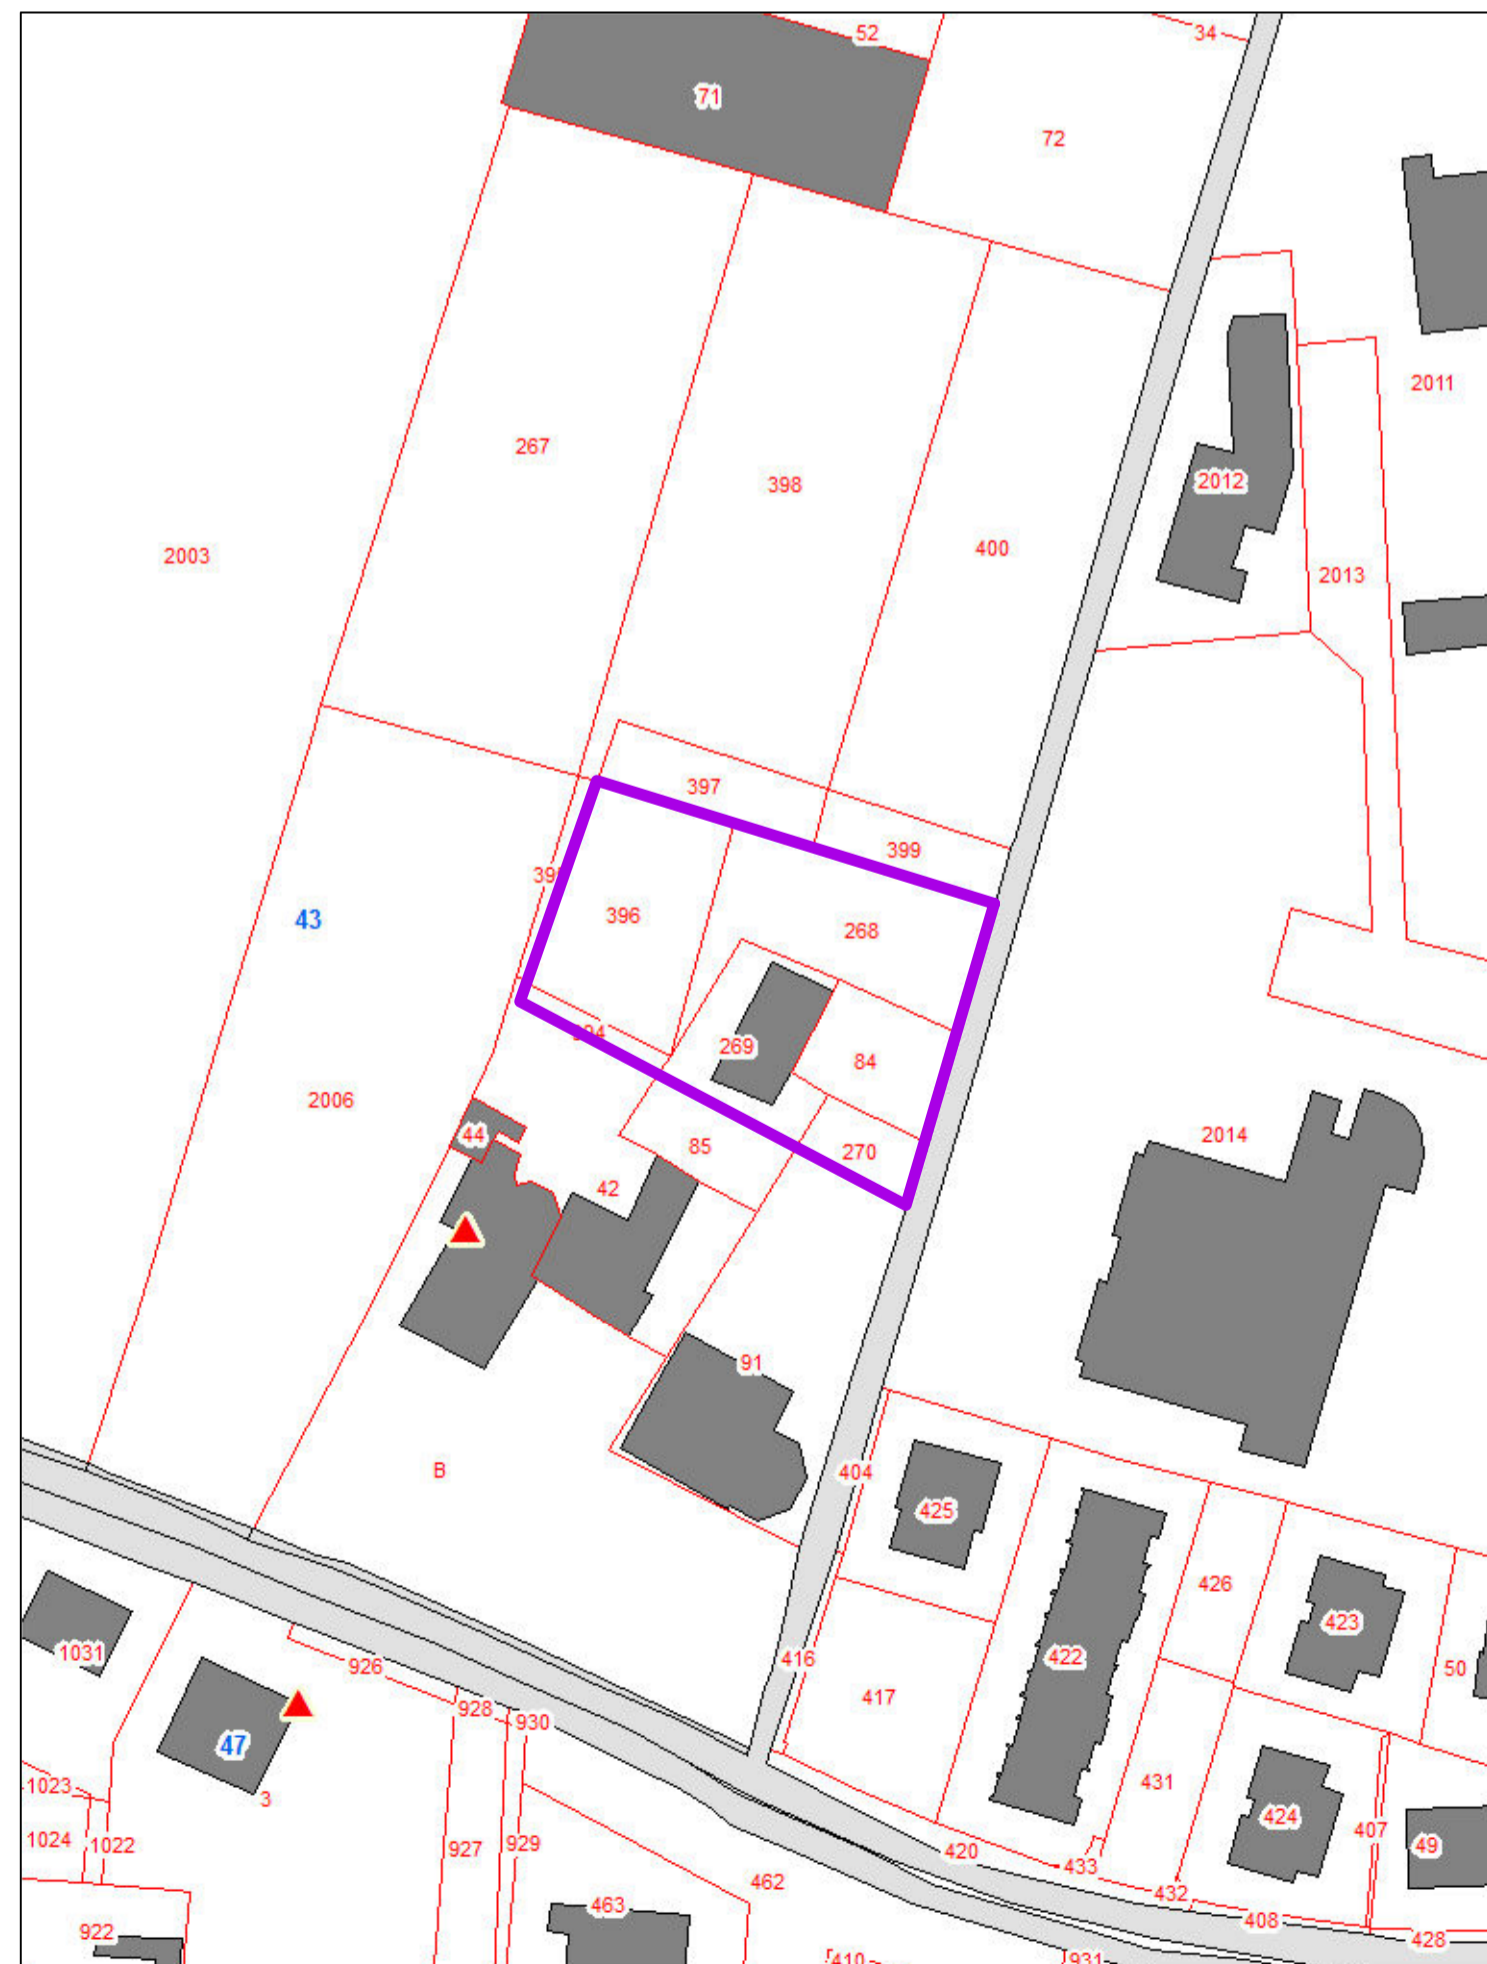

estratto catastale Fg 43 map.le 84, 268, 269, 270, 394, 396

0 12,5 25 50 75 100 Meters