

RICOSTRUZIONE SISMA 2012

PALESTRE SCOLASTICHE TEMPORANEE


SCHEDA TECNICA

COMUNE DI CENTO

Provincia di Ferrara

LOTTO n.2

ALLEGATO 2

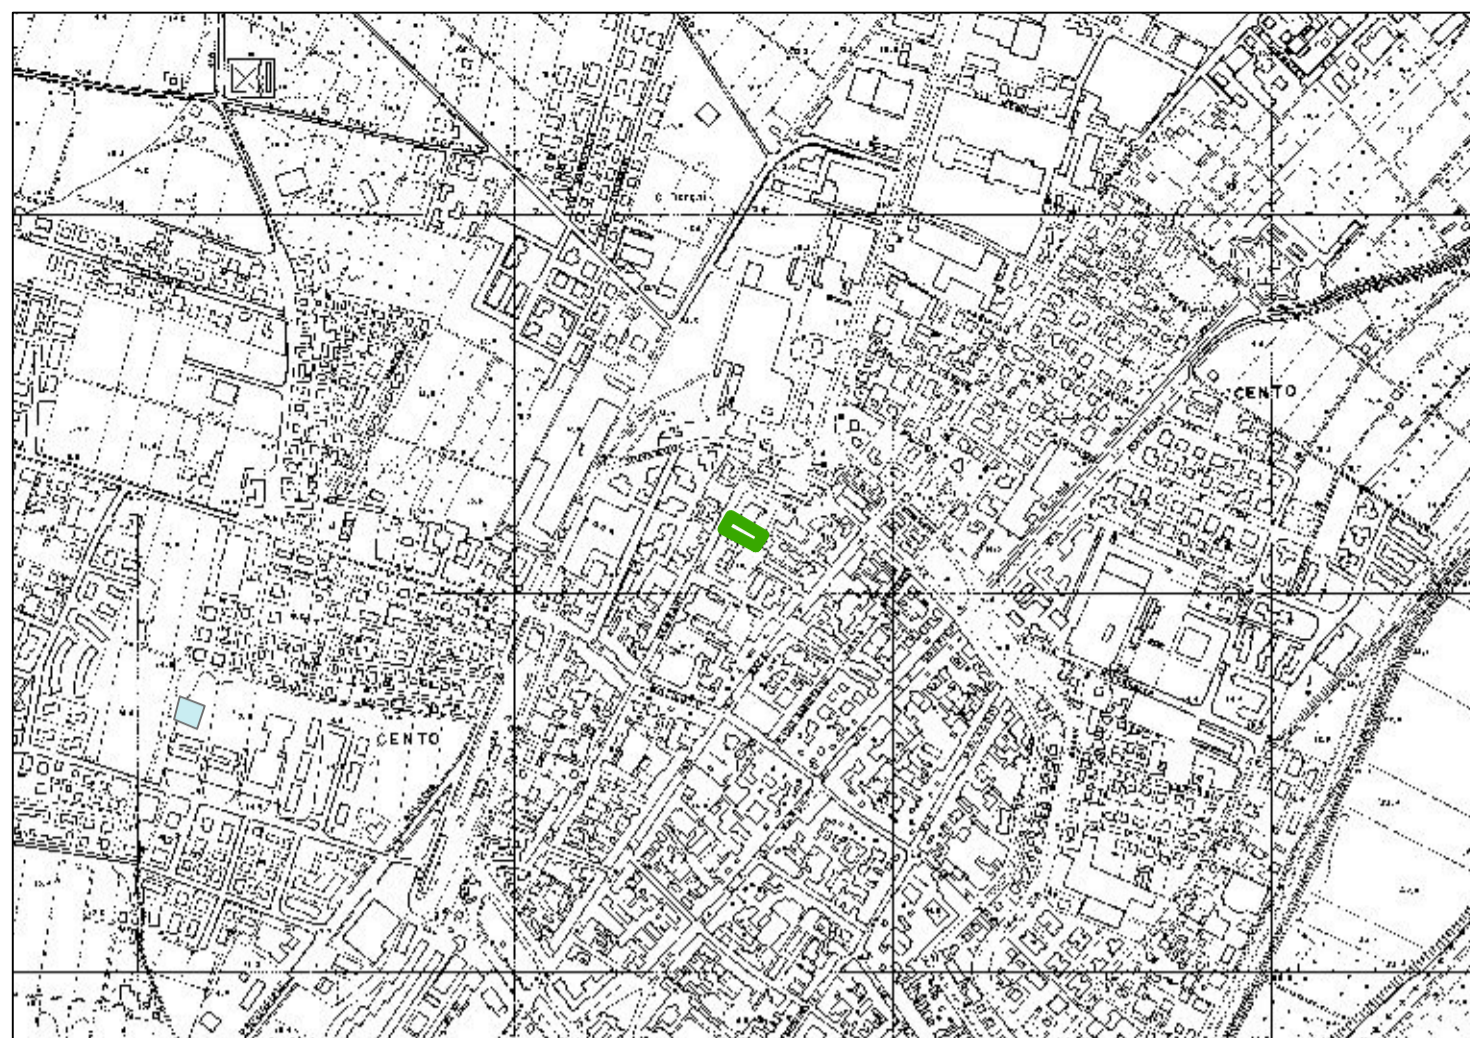

inquadramento area


0 125 250 500 750 1.000 Meters



estratto ortofoto

0 25 50 100 150 200 Meters

Comune di	CENTO		
Lotto N.	2		
Fg. 50 Mappale 348 parte		982 m2	
Scuola elem. Carducci	lotto n. EST o PMS		
N. Classi effettivamente servite	8 classi elementari		
Servizio comunità SI/NO	NO		
			superficie m2
Tipologia di riferimento (DM del 18.12.1975)	A1		
<i>Suddivisione interna</i>	<i>note</i>		
area gioco	ad uso elementari		220
zona per insegnanti/arbitri con servizi igienici e doccia	separati tra maschi e femmine e attrezzati per disabili		
zona per servizi allievi/squadre con spogliatoi, servizi igienici e docce	separati tra maschi e femmine e attrezzati per disabili, l'accesso degli studenti alla palestra deve avvenire dagli spogliatoi - le docce devono essere singole con antidoccia singola		
zona per servizio sanitario e visita medica	ubicata in modo da poter usufruire degli spogliatoi e degli altri locali disponibili anche per questa funzione		
zona deposito attrezzi e materiali vari			110
Totale superficie utile	m2		330
NB			

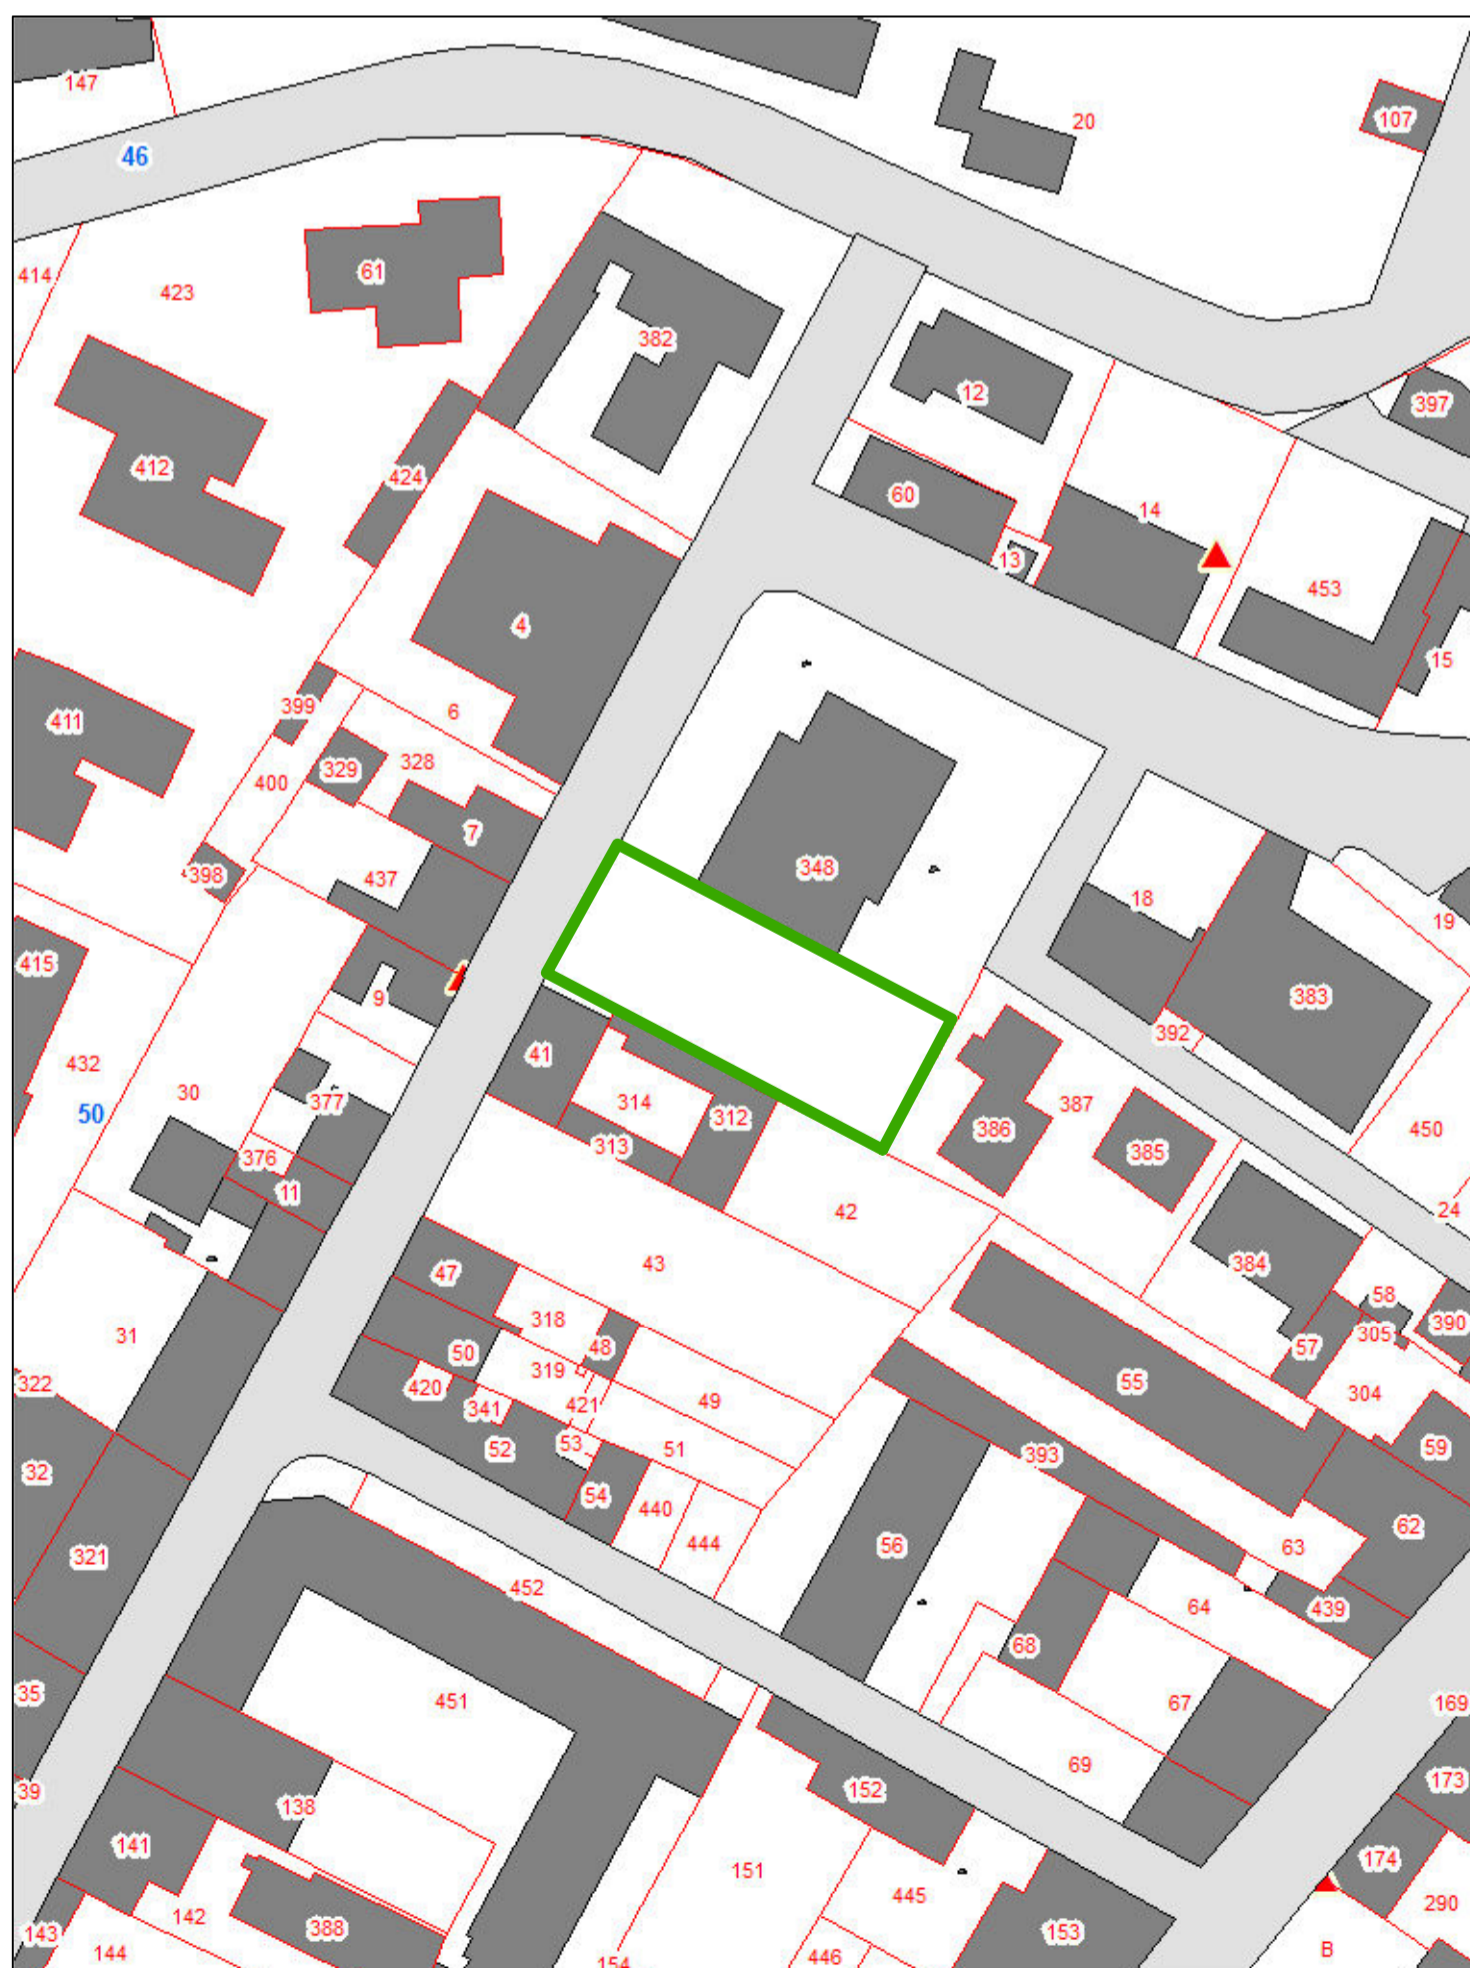

estratto catastale Fg 50
map.le 348 parte

0 12,5 25 50 75 100 Meters