




FOTO AEREA - Scala 1:1000



ESTRATTO DI MAPPA - Scala 1:1000
FOGLIO 43 MAPPALI 537, 559, 562

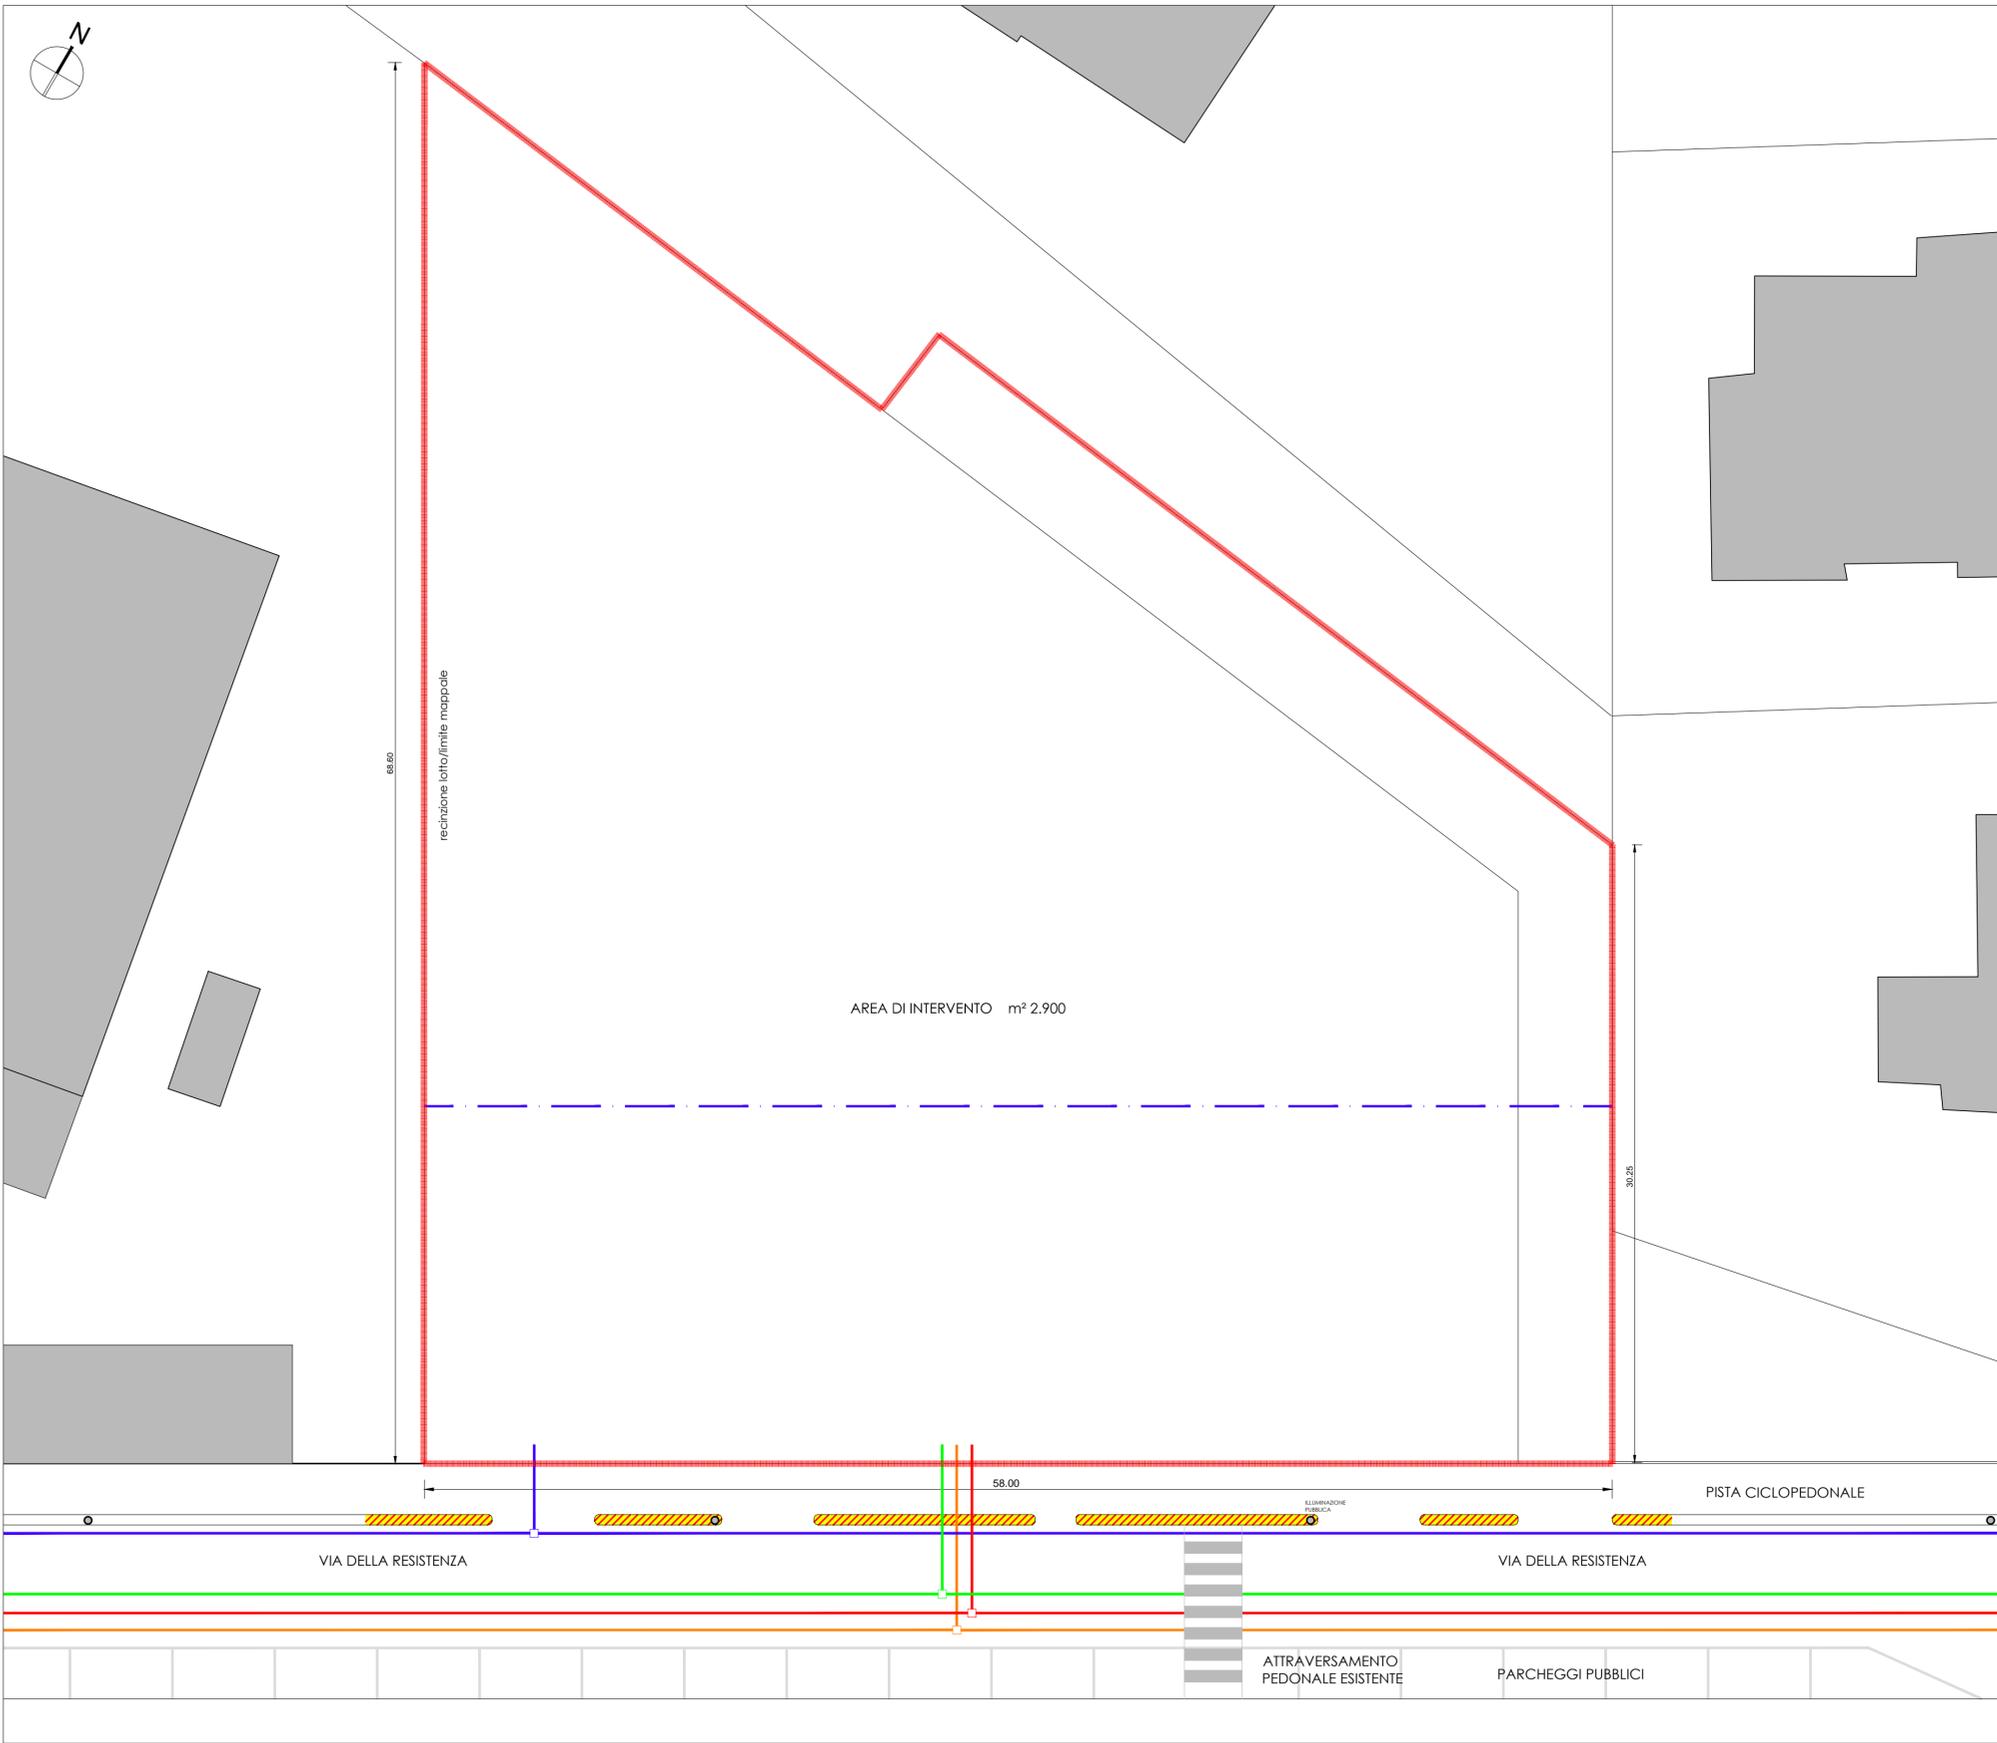

LEGENDA

- AREA DI INTERVENTO
- CORDOLI ESISTENTI DA ADEGUARE AGLI ACCESSI DI PROGETTO (VEDI TAV. B.4.02)
- FOGNATURA IN C.A. INUTILIZZATA
- NUOVA FOGNATURA Ø400
- GAS
- ENEL
- TELECOM



COMMISSARIO DELEGATO
EMERGENZA SISMA REGIONE EMILIA ROMAGNA AI SENSI DELL'ART.1 COMMA 2 DEL D.L. N. 74/2012
STRUTTURA TECNICA COMMISSARIO DELEGATO

COMUNE DI SANT'AGOSTINO (FE)
PROGETTAZIONE E REALIZZAZIONE DI
EDIFICIO PUBBLICO TEMPORANEO
DESTINATO A CASERMA DEI CARABINIERI

PROGETTO PRELIMINARE



<p>IL R.U.P. Ing. Manuela Manenti</p>	<p>IL PROGETTISTA Arch. Alfiero Moretti</p>	<p>GRUPPO DI PROGETTAZIONE Ing. Mauro Monti Ing. Dario Benedetto Ing. Rudy Bertaccini Arch. Filippo Giacomini Ing. Graziella Moro Ing. Susanna Orsi Ing. Andrea Parenti Ing. Romano Russo Ing. Anna Schito Ing. Silvia Valenti</p>
---	---	--

ELABORATO: PLANIMETRIA GENERALE STATO DI FATTO

Bologna, Luglio 2015

SCALA:
1:1000
1:200

B4.01