
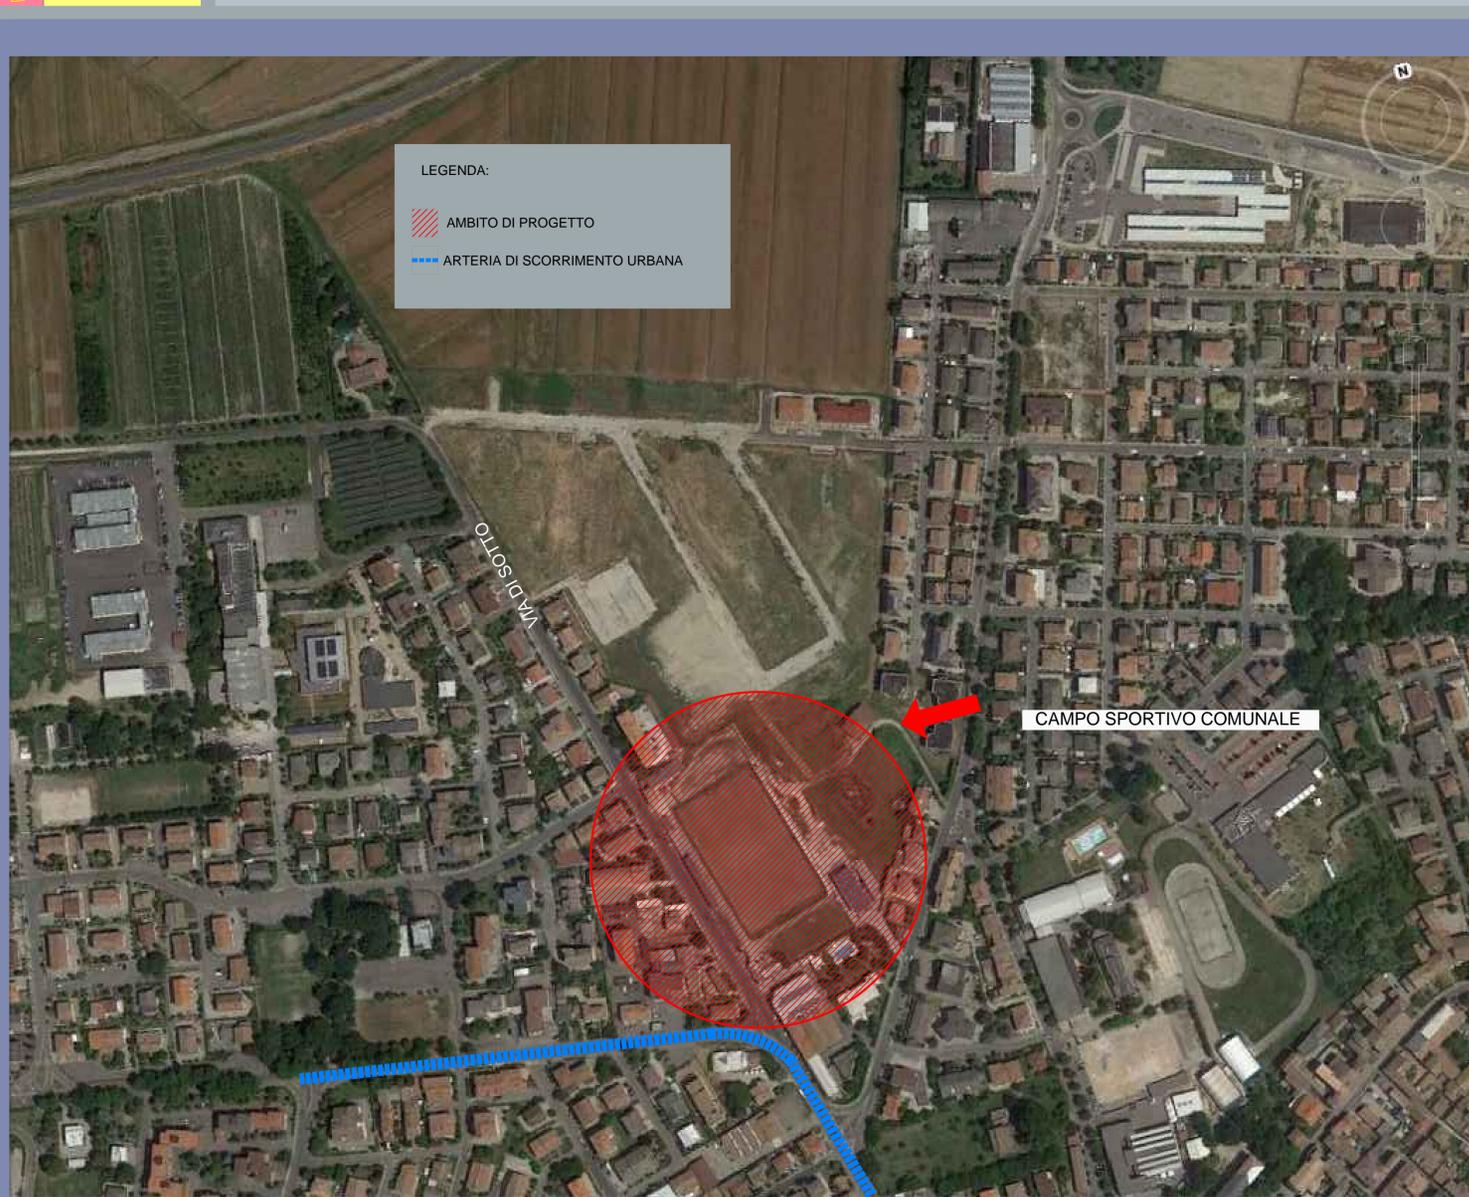
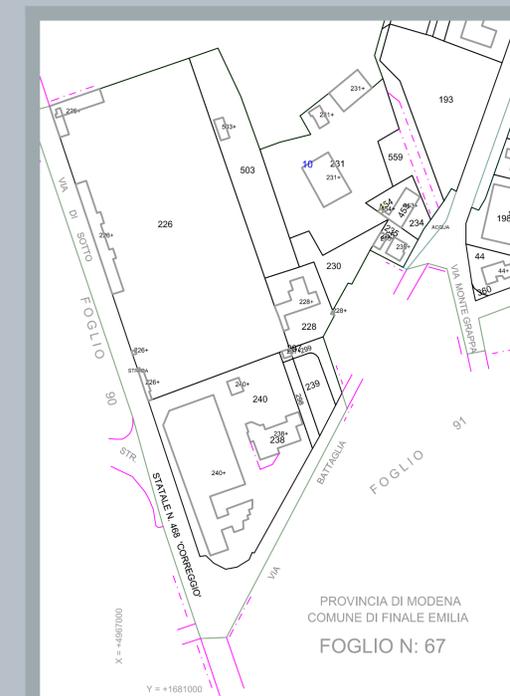


ESTRATTO PRG

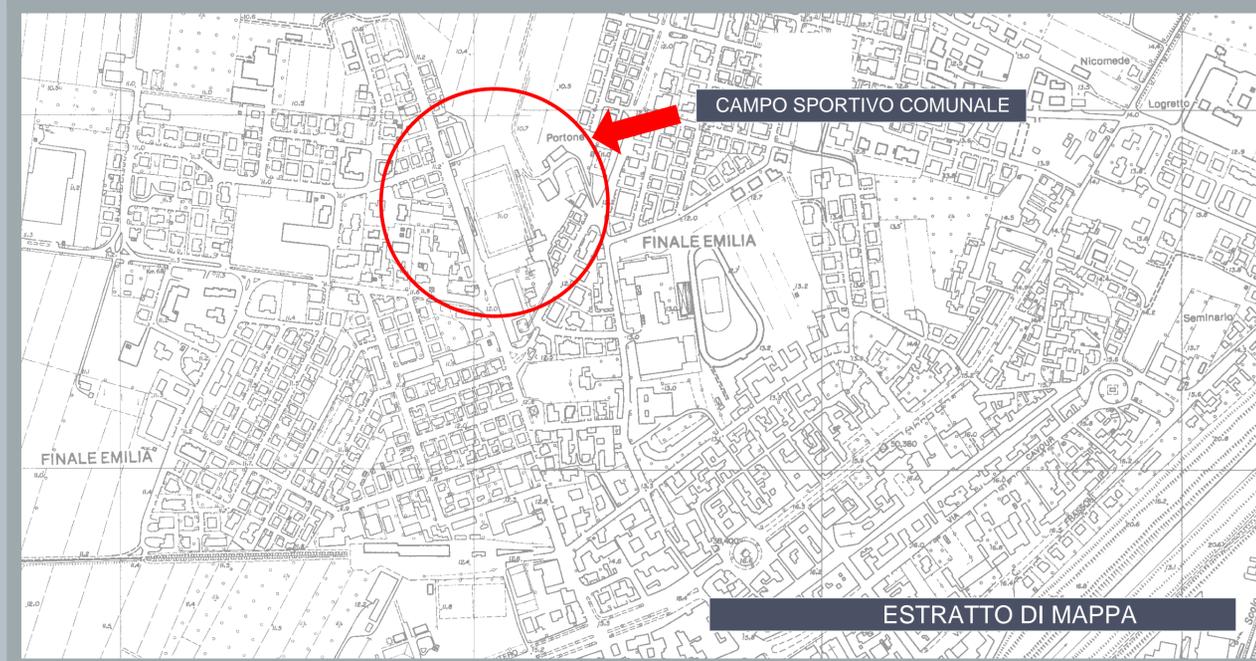

ORTO FOTO (fonte Google Maps)

Regione Emilia-Romagna

COMMISSARIO DELEGATO

EMERGENZA SISMA REGIONE EMILIA-ROMAGNA AI SENSI DELL'ART.1 COMMA 2 DEL D.L. N. 74/2012
STRUTTURA TECNICA COMMISSARIO DELEGATO

REGIONE EMILIA-ROMAGNA
SPOGLIATOI CAMPO DI CALCIO AD USO SCOLASTICO - STADIO DI FINALE EMILIA

PROGETTO PRELIMINARE

COMMITTENTE COMUNE DI FINALE EMILIA	R.U.P. Ing. Mauro Monti	GRUPPO DI PROGETTAZIONE Ing. Nico Boschetti Ing. Saverio Colella Arch. Rita Benicivenni Arch. Riccardo Castaldini
PROGETTISTA Arch. Alfiero Moretti		

ELABORATO: **INQUADRAMENTO TERRITORIALE**

Bologna, MARZO 2016	TAVOLA: 3.1.	SCALA:
---------------------	---------------------	--------