




FINALE EMILIA

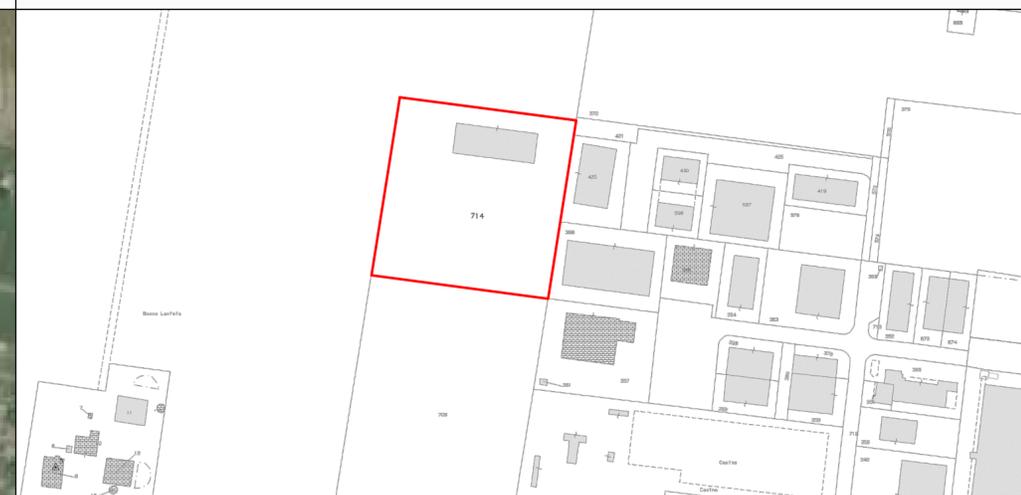

Comune di FINALE EMILIA (D599) - Foglio 88 - Particella 714  
Superficie 15.007 m<sup>2</sup>  
Ente Urbano (D/8) di proprietà per la quota 1/1 COMMISSARIO DELEGATO - SISMA 2012- EMILIA ROMAGNA  
con sede in BOLOGNA - 91352270374



**COMMISSARIO DELEGATO**

EMERGENZA SISMA REGIONE EMILIA-ROMAGNA AI SENSI DELL'ART.1 COMMA 2 DEL D.L. N. 74/2012

STRUTTURA TECNICA COMMISSARIO DELEGATO

# REGIONE EMILIA-ROMAGNA

## REALIZZAZIONE DEL NUOVO MAGAZZINO DI RICOVERO MEZZI A FINALE EMILIA (MO)

PROGETTO PRELIMINARE



© Google Inc.

**COMMITTENTE**

Comune di Finale Emilia (MO)

**R.U.P.**

Ing. Mauro Monti

**GRUPPO DI PROGETTAZIONE**

Arch. Rita Bencivenni  
Ing. Nico Boschetti  
Arch. Riccardo Castaldini  
Ing. Saverio Colella

**PROGETTISTA**

Arch. Alfiero Moretti

ELABORATO:

STATO DI FATTO - INQUADRAMENTO TERRITORIALE

Bologna, Marzo 2016

TAVOLA:

3.1

SCALA:

1 : 1000