


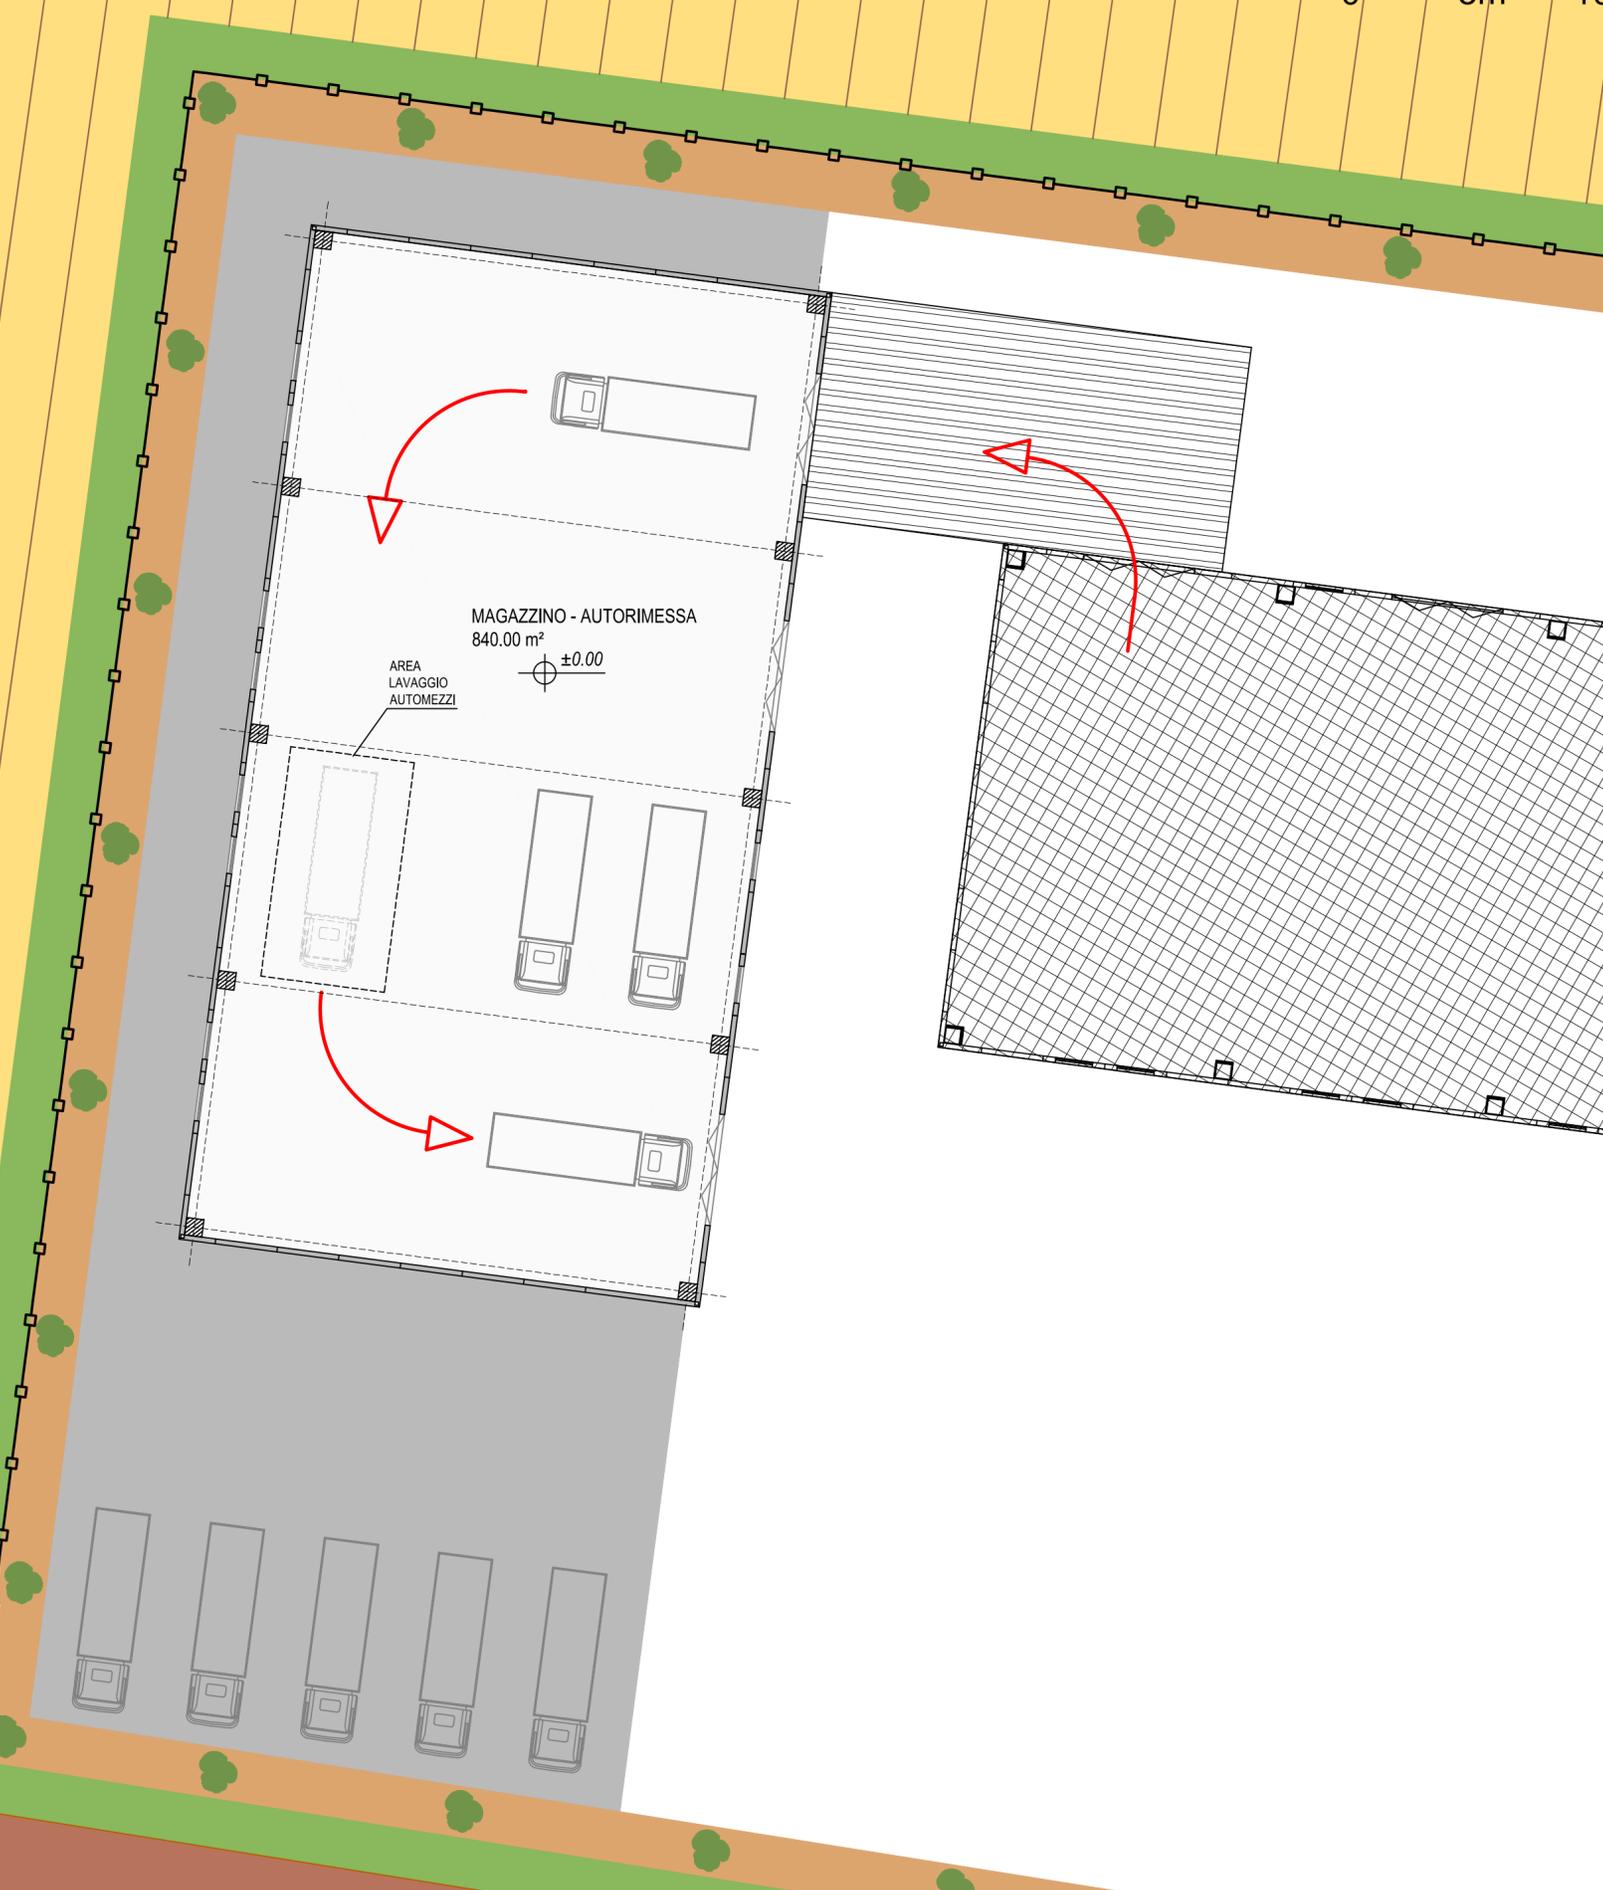

LEGENDA

-  Magazzino Esistente
-  Tettoia di connessione con magazzino esistente
-  Area da pavimentare
-  Recinzione di delimitazione del lotto esistente



COMMISSARIO DELEGATO

EMERGENZA SISMA REGIONE EMILIA-ROMAGNA AI SENSI DELL'ART.1 COMMA 2 DEL D.L. N. 74/2012
STRUTTURA TECNICA COMMISSARIO DELEGATO

REGIONE EMILIA-ROMAGNA REALIZZAZIONE DEL NUOVO MAGAZZINO DI RICOVERO MEZZI A FINALE EMILIA (MO)

PROGETTO PRELIMINARE



COMMITTENTE
Comune di Finale Emilia (MO)

R.U.P.
Ing. Mauro Monti

GRUPPO DI PROGETTAZIONE
Arch. Rita Bencivenni
Ing. Nico Boschetti
Arch. Riccardo Castaldini
Ing. Saverio Colella

PROGETTISTA
Arch. Alfiero Moretti

ELABORATO: **PROGETTO - PLANIMETRIA AREA DI INTERVENTO**

Bologna, Marzo 2016

TAVOLA: **3.4**

SCALA: **1 : 200**