




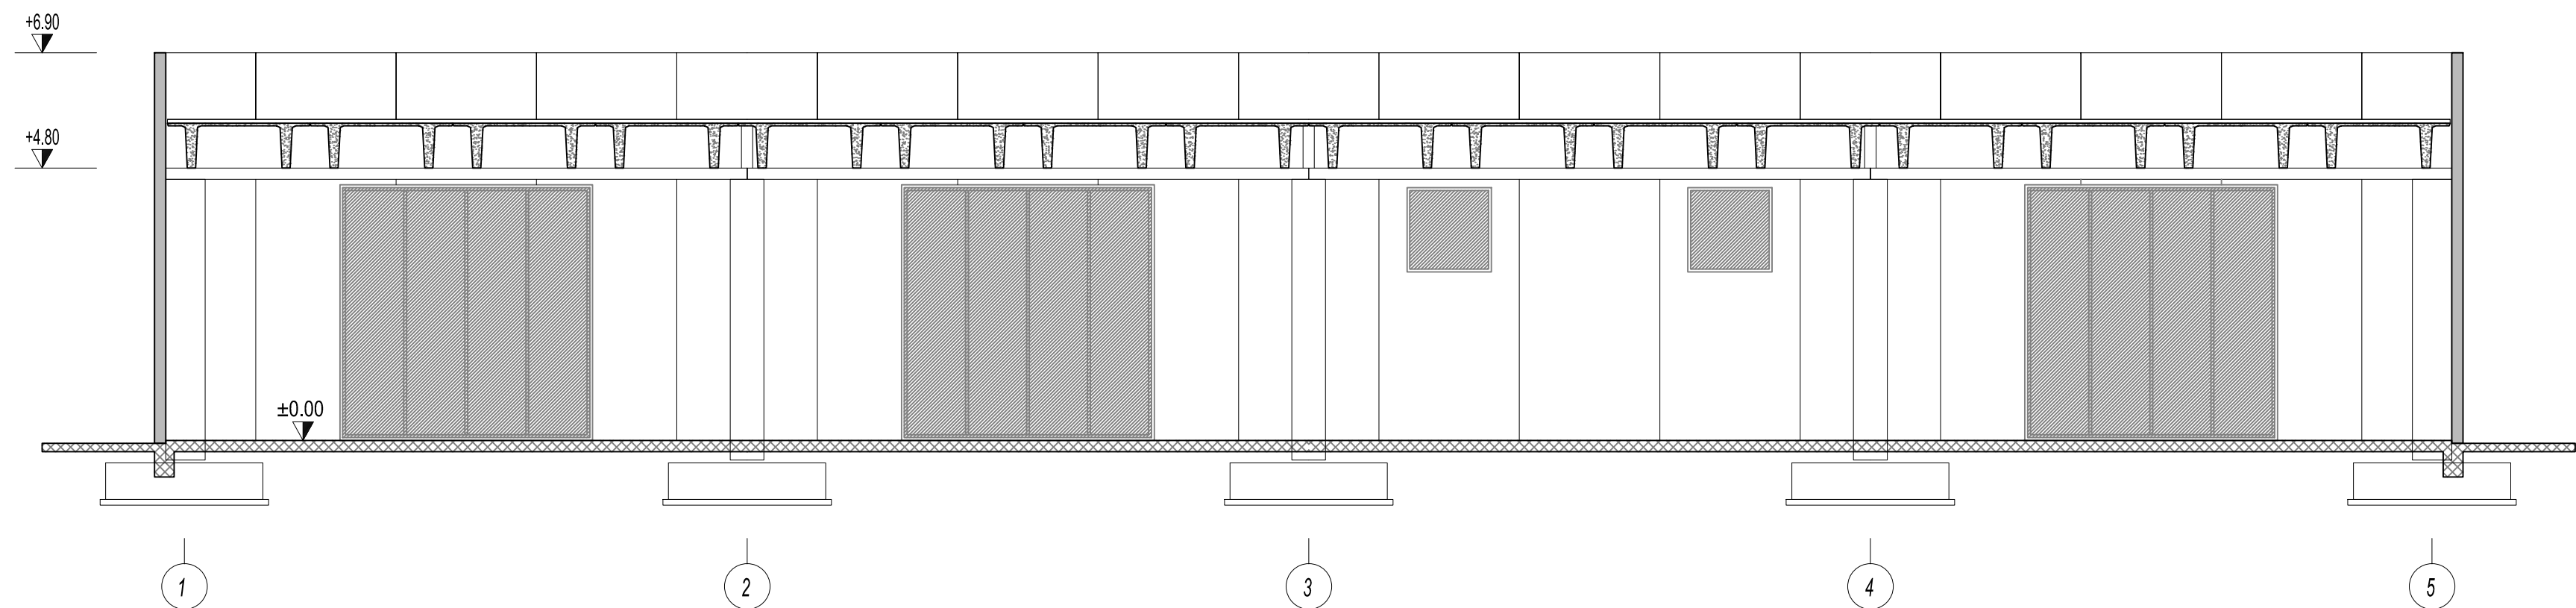

SEZIONE A-A'

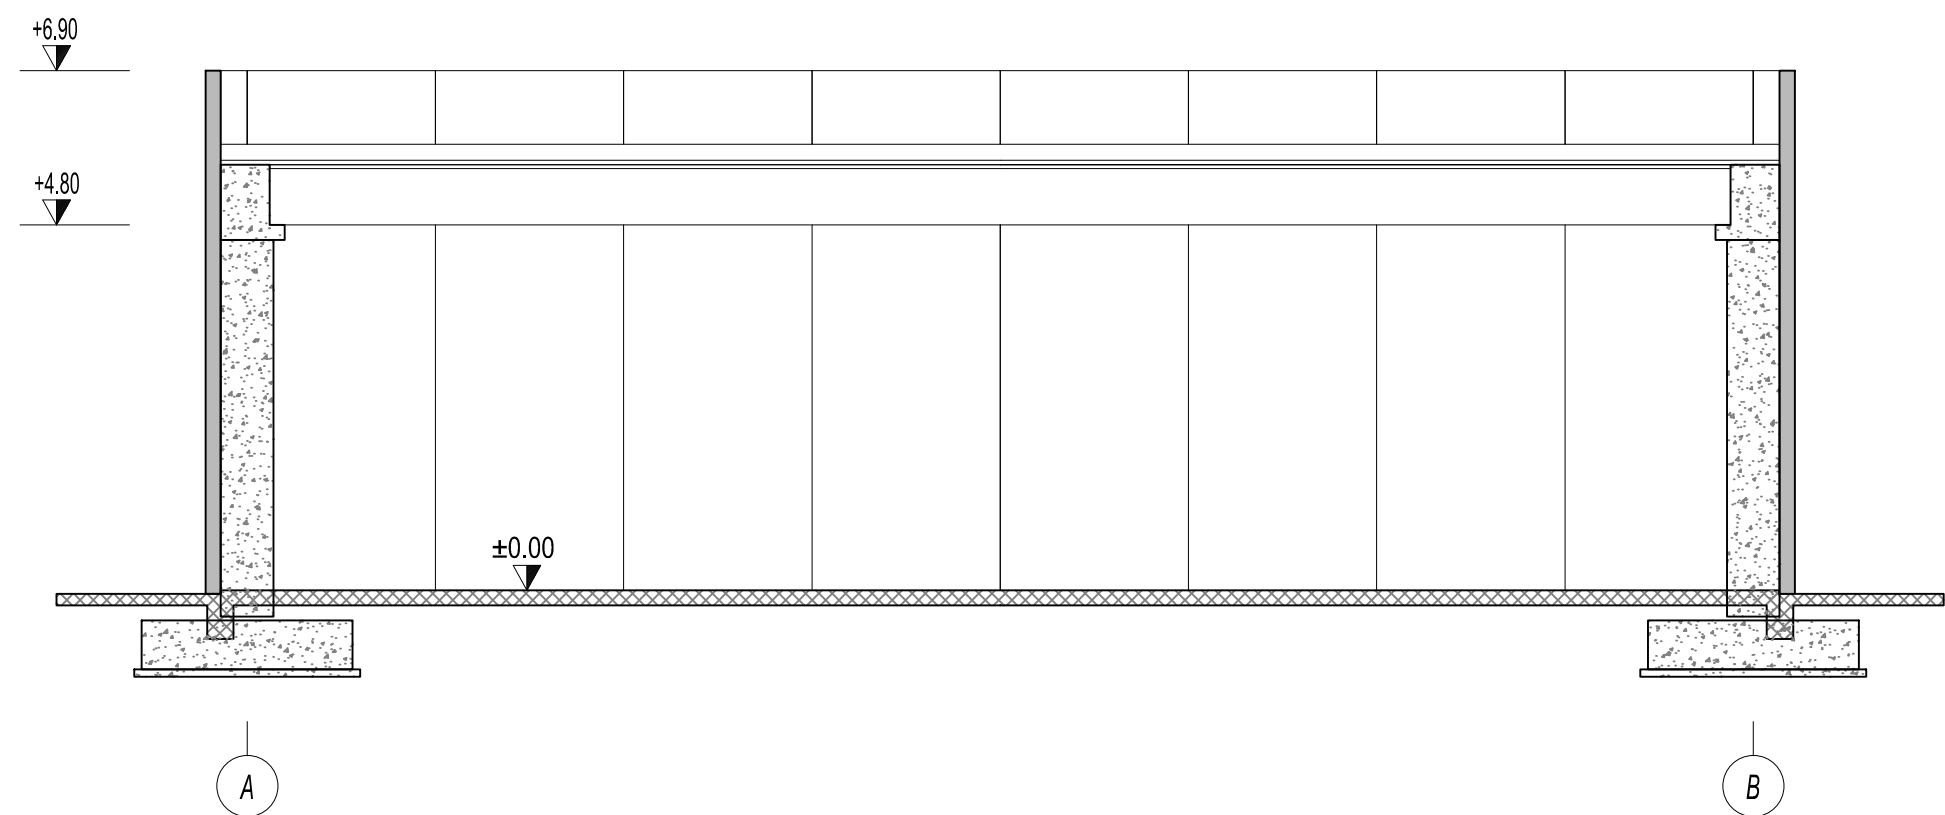

SEZIONE B-B'

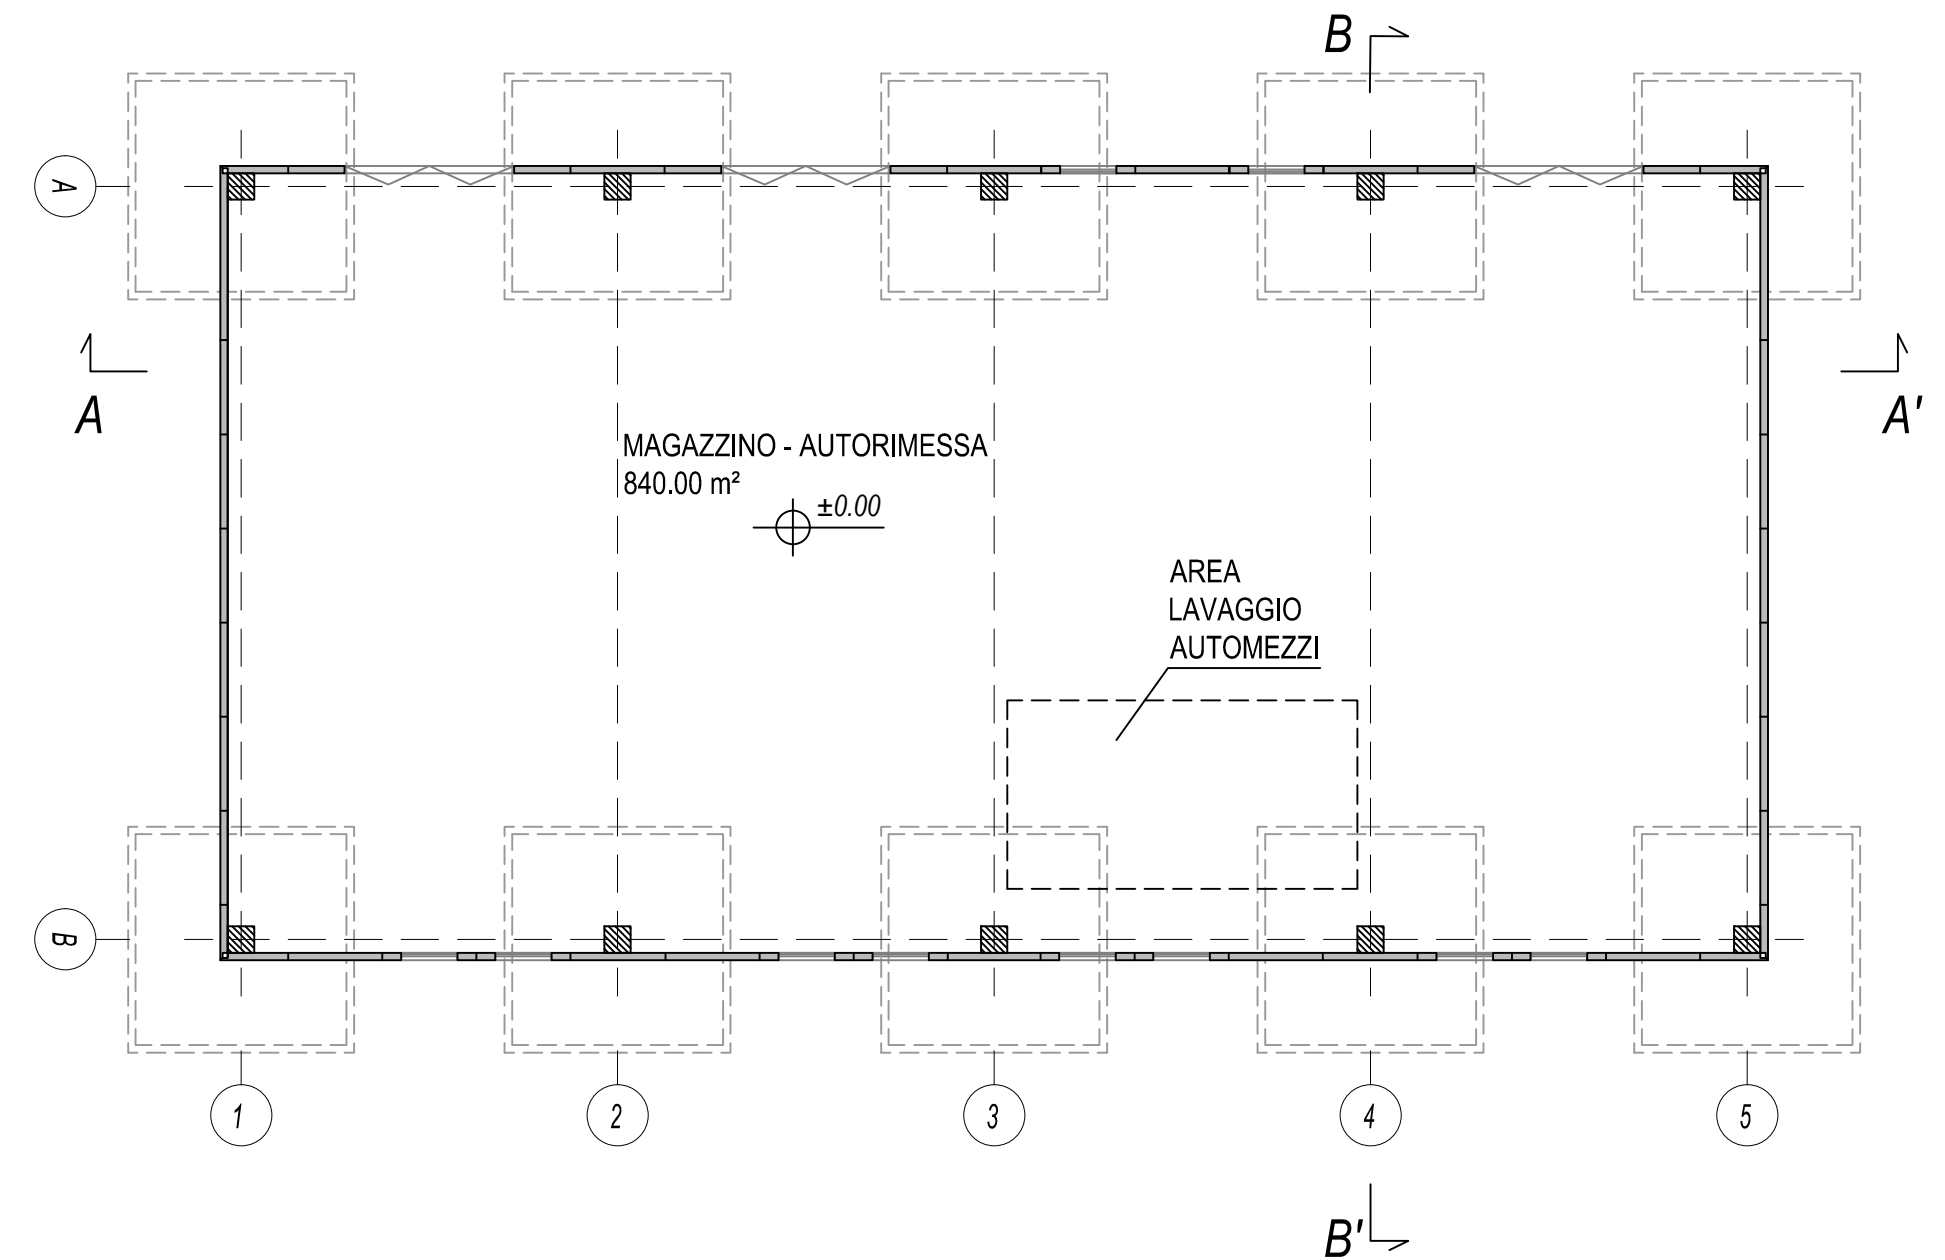

PIANTA - 1:200



COMMISSARIO DELEGATO


EMERGENZA SISMA REGIONE EMILIA-ROMAGNA AI SENSI DELL'ART.1 COMMA 2 DEL D.L. N. 74/2012

STRUTTURA TECNICA COMMISSARIO DELEGATO

REGIONE EMILIA-ROMAGNA

REALIZZAZIONE DEL NUOVO MAGAZZINO DI RICOVERO MEZZI A FINALE EMILIA (MO)

PROGETTO PRELIMINARE

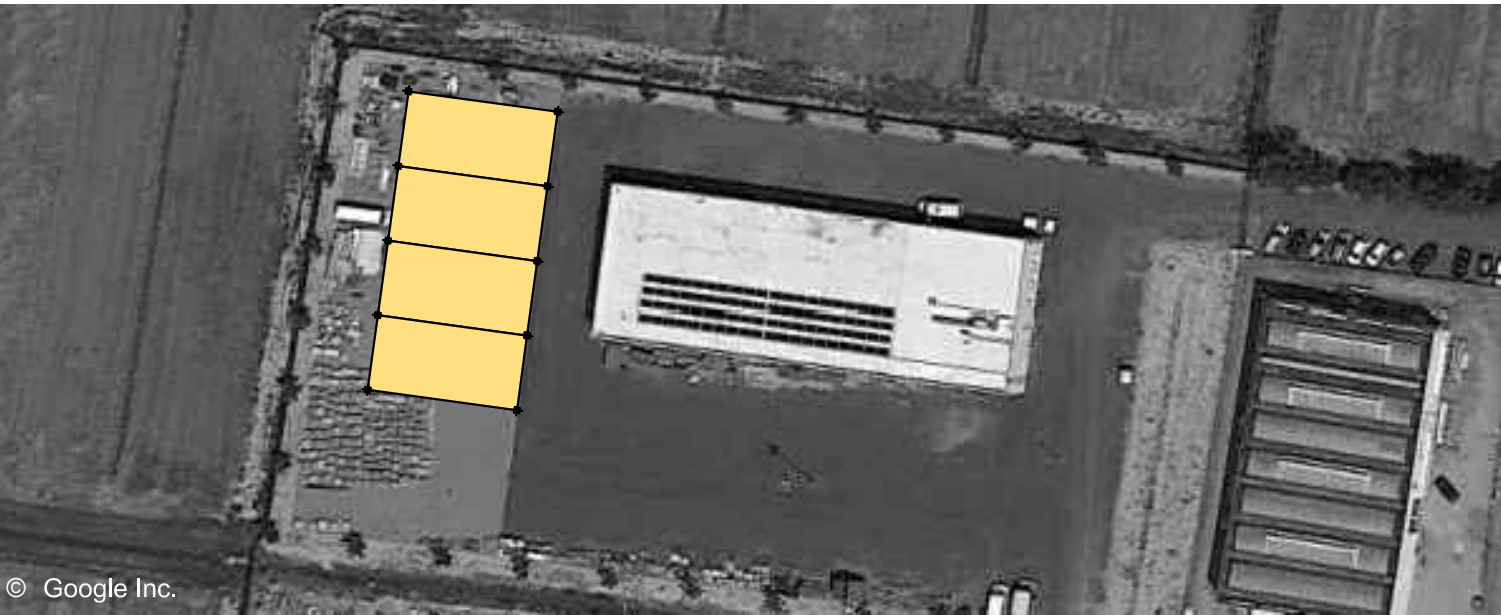

© Google Inc.

COMMITTENTE
Comune di Finale Emilia (MO)

R.U.P.
Ing. Mauro Monti

GRUPPO DI PROGETTAZIONE
Arch. Rita Bencivenni
Ing. Nico Boschetti
Arch. Riccardo Castaldini
Ing. Saverio Colella

PROGETTISTA
Arch. Alfiero Moretti

ELABORATO:

PROGETTO - SEZIONI

Bologna, Marzo 2016

TAVOLA:

3.6

SCALA:

1 : 100