NOTE
Si deve prevedere un sistema di frangisole a schermatura sul fronte esposto a sud-ovest, da realizzarsi con una struttura completamente indipendente dall'edificio esistente.
Eventuali elementi verticali di appoggio dovranno tenere conto delle aperture esistenti in facciata (porte-finestra e uscite di sicurezza) e non impedire la vista e il passaggio delle persone.
Lo schema rappresentato è meramente indicativo.

PROSPETTO NORD - EST

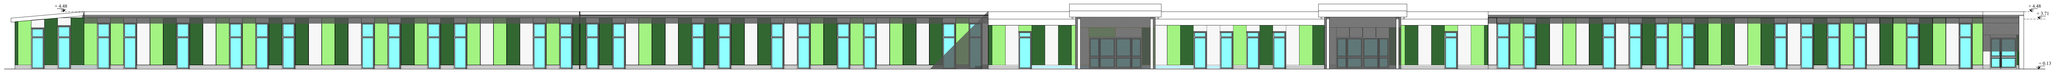

PROSPETTO SUD - OVEST

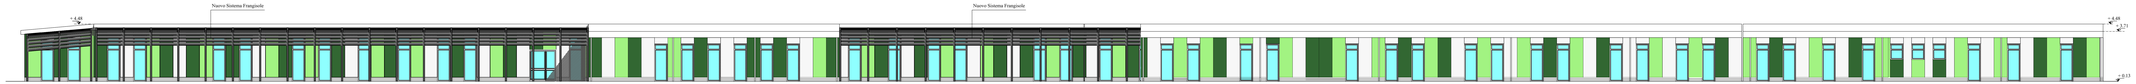

PROSPETTO NORD - OVEST

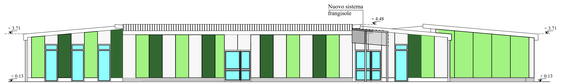

PROSPETTO SUD - EST

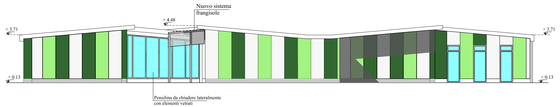

PROSPETTO/SEZIONE SUD - OVEST

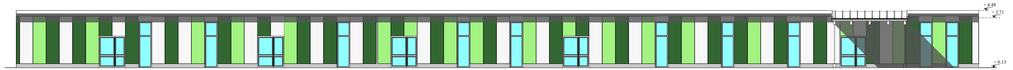

SEZIONE A - A

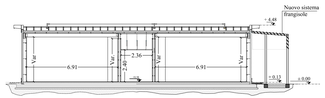

SEZIONE B - B

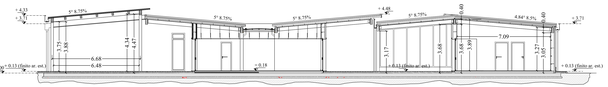

SEZIONE C - C

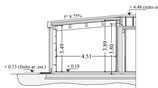

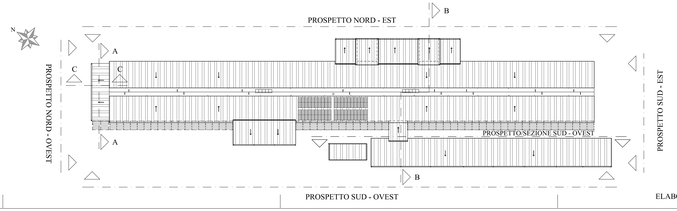

ELABORATO NON IN SCALA

RegioneEmilia-Romagna
COMMISSARIO DELEGATO
EMERGENZA SISMA REGIONE EMILIA-ROMAGNA AI SENSI DELL'ART. 1 COMMA 2 DEL D.L. N. 74/2012
STRUTTURA TECNICA COMMISSARIO DELEGATO

COMUNE DI CONCORDIA SULLA SECCHIA (MO)

PROGETTAZIONE E REALIZZAZIONE DI OPERE
PER ADEGUAMENTO EST ESISTENTE E
DEMOLIZIONE E RICOSTRUZIONE PALESTRA SCOLASTICA

- PROGETTO PRELIMINARE -

IL R.U.P.	IL PROGETTISTA	GRUPPO DI PROGETTAZIONE
Ing. Manuela Manenti	Arch. Alfiero Moretti	Arch. Filippo Giacomini Ing. Giacinta Moro Ing. Susanna Orsi Ing. Andrea Parenti Ing. Romano Russo Ing. Anna Schiavo

ELABORATO: ADEGUAMENTO EST A NUOVA SCUOLA PRIMARIA "GASPARINI"
PROGETTO - PIANTA COPERTURA - PROSPETTI E SEZIONI

Bologna, Marzo 2016	SCALA 1:100	B4.04