


ESTRATTO DI MAPPA CATASTALE - SCALA 1:2000
FG.43 MAPP. 637, 497, 360.



ESTRATTO DI PIANO DI RICOSTRUZIONE 2014
SCHEDE AMBITO AsdR 4

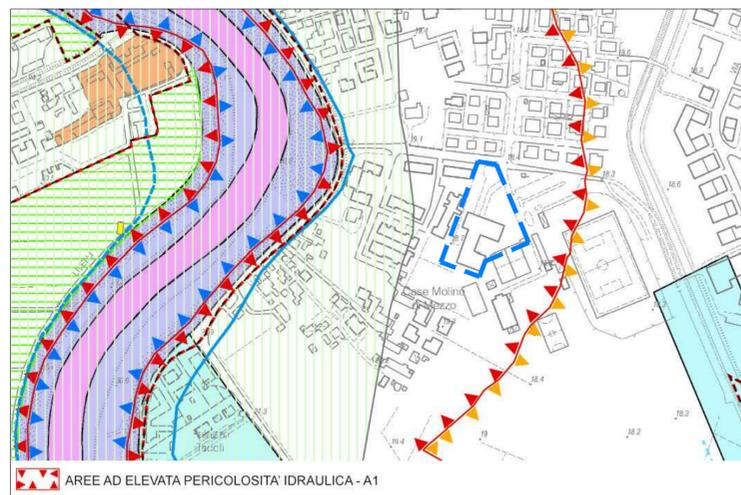

ESTRATTO DI PSC: TAVOLA 2.4 TUTELE E VINCOLI
AREE AD ELEVATA PERICOLOSITA' IDRAULICA - A1 (ART.10 PSC)



PLANIMETRIA GENERALE DELLO STATO DI FATTO
SCALA 1:500

LEGENDA

- AREA ES - OGGETTO DI INTERVENTO
Decreto del Commissario Delegato n.1811/2015
- EX-PALESTRA
DEMOLIZIONE INTERO FABBRICATO
- EX-SCUOLA SECONDARIA
DEMOLIZIONE OPERE DI FONDAZIONE
- AREA VERDE ESISTENTE
- AREA PAVIMENTATA ESISTENTE
- ESSENZE ARBOREE ESISTENTI



COMMISSARIO DELEGATO
EMERGENZA SISMA REGIONE EMILIA ROMAGNA AI SENSI DELL'ART.1 COMMA 2 DEL D.L. N. 74/2012
STRUTTURA TECNICA COMMISSARIO DELEGATO

COMUNE DI CONCORDIA SULLA SECCHIA (MO)

PROGETTAZIONE E REALIZZAZIONE DI OPERE
PER ADEGUAMENTO EST ESISTENTE E
DEMOLIZIONE E RICOSTRUZIONE PALESTRA SCOLASTICA

- PROGETTO PRELIMINARE -



IL R.U.P.
Ing. Manuela Manenti

IL PROGETTISTA
Arch. Alfiero Moretti

GRUPPO DI PROGETTAZIONE
Arch. Filippo Giacomini
Ing. Graziella Moro
Ing. Susanna Orsi
Ing. Andrea Parenti
Ing. Romano Russo
Ing. Anna Schito

ELABORATO: AREA PS - INQUADRAMENTO E
PLANIMETRIA GENERALE STATO DI FATTO

Bologna, Marzo 2016

SCALA:
1:500

B5.03