

COMUNE DI CONCORDIA SULLA SECCHIA (MO)

PROGETTAZIONE E REALIZZAZIONE DI OPERE
PER ADEGUAMENTO EST ESISTENTE E
DEMOLIZIONE E RICOSTRUZIONE PALESTRA SCOLASTICA
- PROGETTO PRELIMINARE -



IL R.U.P.

Ing. Manuela Manenti

IL PROGETTISTA

Arch. Alfiero Moretti

GRUPPO DI PROGETTAZIONE

Arch. Filippo Giacomini
Ing. Graziella Moro
Ing. Susanna Orsi
Ing. Andrea Parenti
Ing. Romano Russo
Ing. Anna Schito

ELABORATO:

AREA PS - STATO DI FATTO



ELABORATI ESPLICATIVI PALESTRA ESISTENTE

Bologna, Marzo 2016

SCALA:

1:100 - 1:50

B5.04

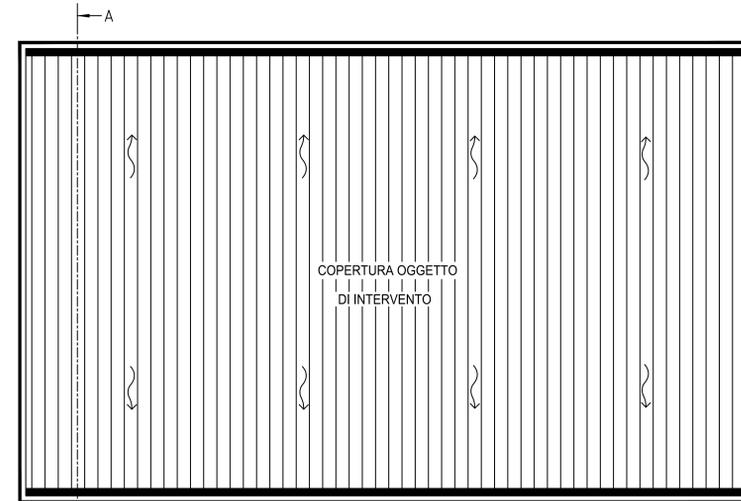
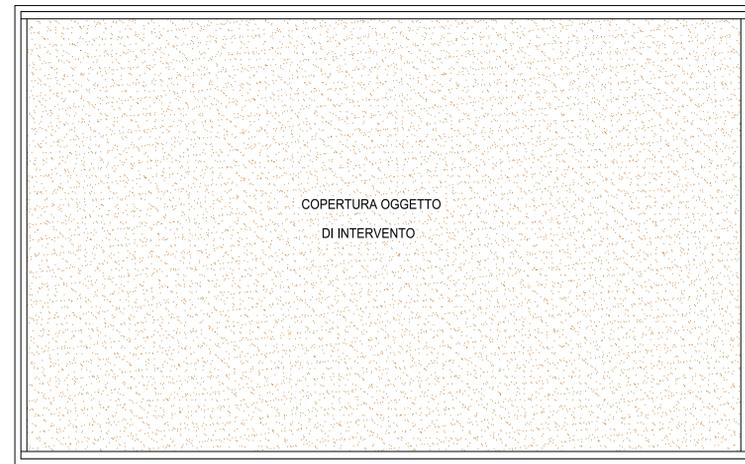


PIANTA COPERTURA
STATO ATTUALE
SCALA 1:100



PIANTA COPERTURA
IN PROGETTO
SCALA 1:100



COPERTURA STATO ATTUALE

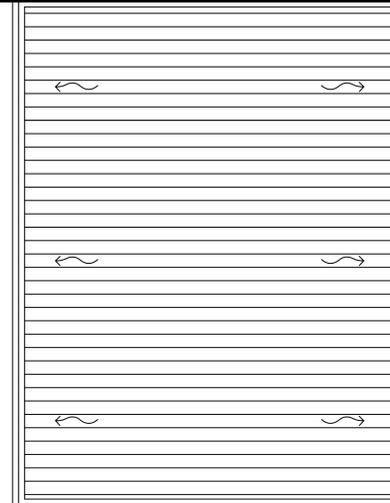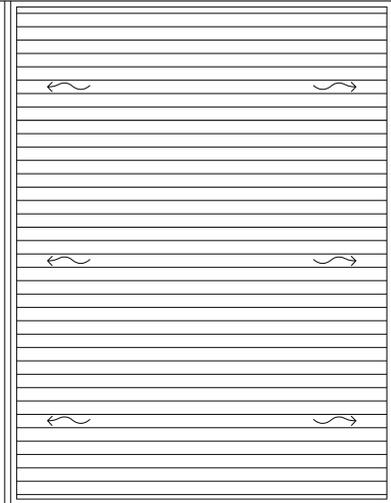






canali di gronda

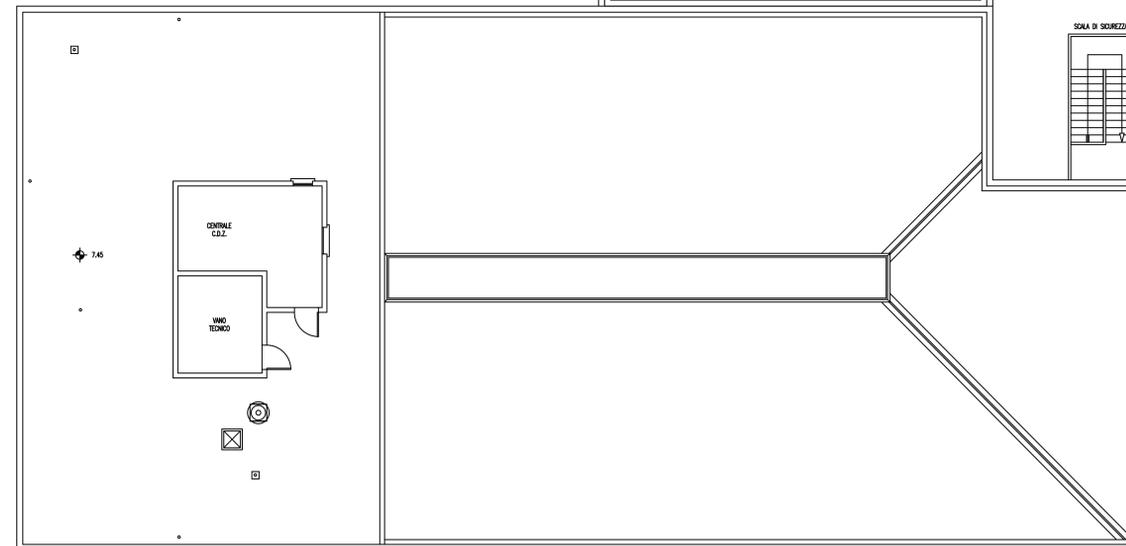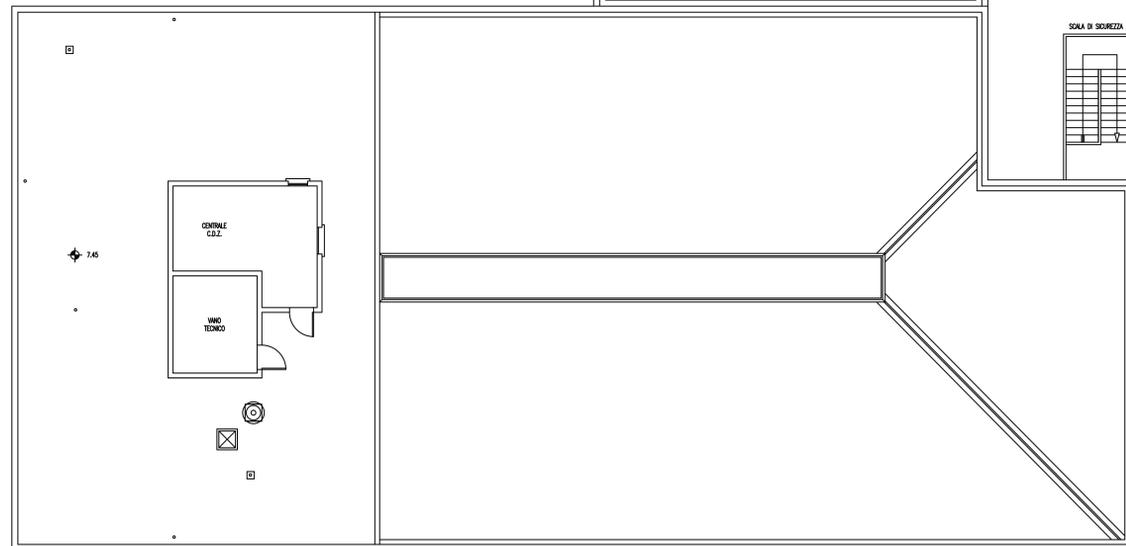

RIFER.	DESCRIZIONE
1	LASTRA RIVERCLACK
2	STAFFA IN POLIAMMIDE
3	ISOLAMENTO TERMICO
4	TUBOLARE ZINCATO 50x50 x 1,5
5	FRENO VAPORE
6	STAFFA DI ELEVAZIONE REGOLABILE
7	CANALE DI GRONDA
8	ISOLAMENTO SOTTOCANALE

ELABORATO 1/2

COMUNE DI CONCORDIA s/S PROVINCIA DI MODENA
UFFICIO TECNICO

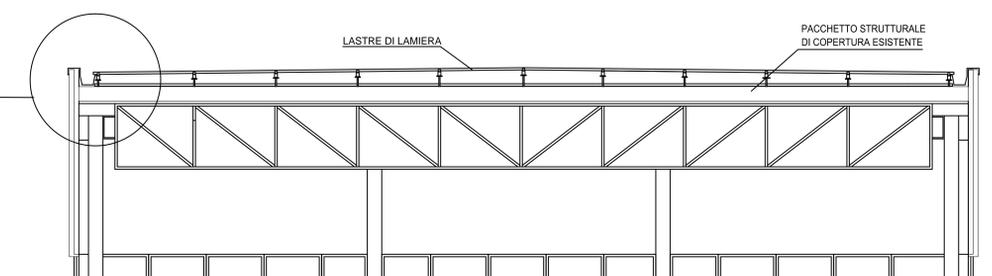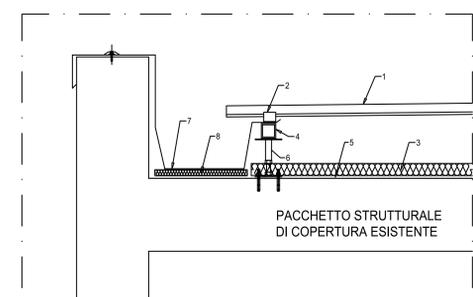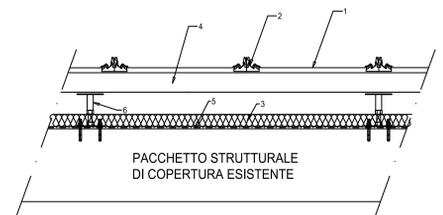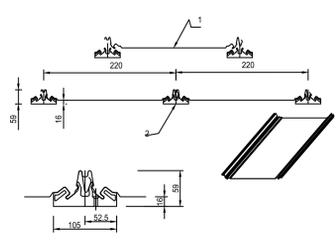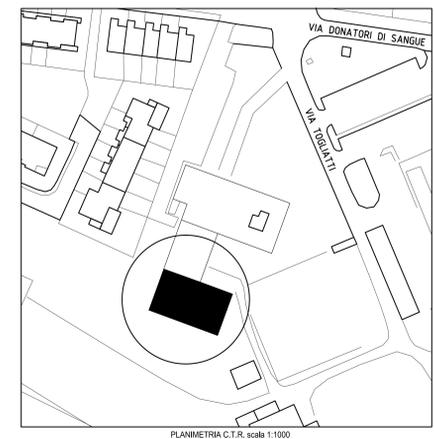


SEZIONE A-A
SCALA 1:50

SCUOLA MEDIA STATALE "BARBATO ZANONI"
COPERTURA CON SISTEMA RIVERCLACK®

TAV. 1 PLANIMETRIE STATO ATTUALE,
DI PROGETTO E SEZIONE
SCALA 1:100 - 1:50 - 1:10 data 11/09/2008

IL TECNICO RESPONSABILE:
Saroca geom. Luca

SCUOLE MEDIE

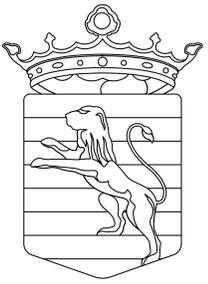

ELABORATO 2/2

TAV.Uica PIANTE disegni in scala 1:100

TABELLA SUPERFICI		
	mq. int.	mq. est.
PIANO TERRA	912,11	2736,33
PIANO PRIMO	901,47	2704,41
AUDITORIUM	221,88	754,10
PALESTRA	550,72	3965,84
SERVIZI PALESTRA	103,59	310,77
TOTALE	2689,77	10471,45

