


PIANTA COPERTURA
SCALA 1:100



PIANTA A QUOTA +23.80
SCALA 1:100

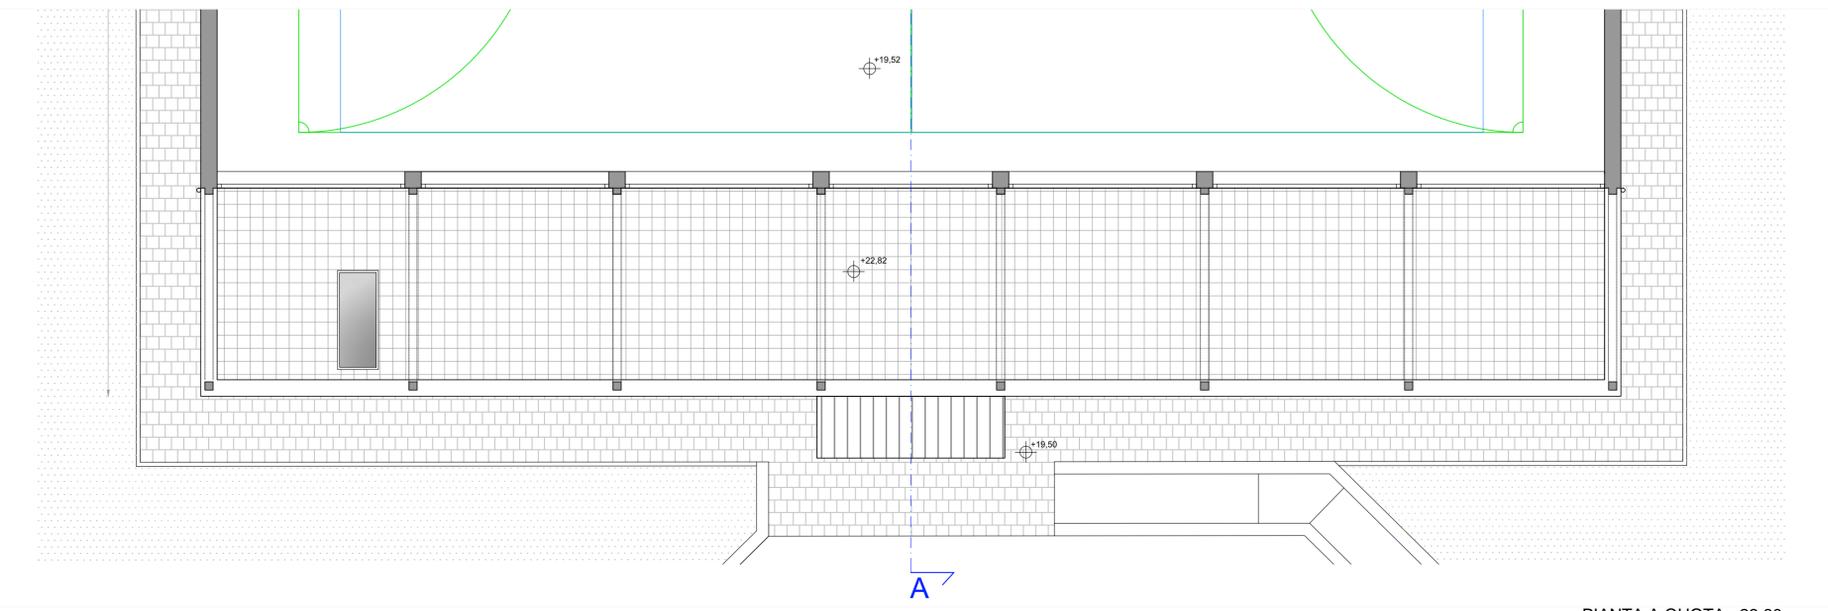

COMMISSARIO DELEGATO
EMERGENZA SISMA REGIONE EMILIA ROMAGNA AI SENSI DELL'ART.1 COMMA 2 DEL D.L. N. 74/2012
STRUTTURA TECNICA COMMISSARIO DELEGATO

COMUNE DI CONCORDIA SULLA SECCHIA (MO)

PROGETTAZIONE E REALIZZAZIONE DI OPERE
PER ADEGUAMENTO EST ESISTENTE E
DEMOLIZIONE E RICOSTRUZIONE PALESTRA SCOLASTICA

- PROGETTO PRELIMINARE -



IL R.U.P.
Ing. Manuela Manenti

IL PROGETTISTA
Arch. Alfiero Moretti

GRUPPO DI PROGETTAZIONE
Arch. Filippo Giacomini
Ing. Graziella Moro
Ing. Susanna Orsi
Ing. Andrea Parenti
Ing. Romano Russo
Ing. Anna Schito

ELABORATO: AREA PS - NUOVA PALESTRA SCOLASTICA
PIANTA COPERTURE

Bologna, Marzo 2016

SCALA:
1:100

B5.09