

oggetto intervento:

REALIZZAZIONE DI EDIFICI MUNICIPALI TEMPORANEI (E.M.T.)

PROGETTO DEFINITIVO

descrizione intervento:

EMT - LOTTO N°2 - MUNICIPIO NEL COMUNE DI CONCORDIA SULLA SECCHIA  
ESECUZIONE DI OPERE COMPLEMENTARI PER LA REALIZZAZIONE DI UN  
ARCHIVIO STORICO E DI UN LOCALE ARMERIA

DIREZIONE LAVORI

FINANZIARIA BOLOGNA METROPOLITANA S.p.A.

Ing. Antonio Ligori

DIREZIONE OPERATIVA IMPIANTI

Ing. Luciano Begani

PROGETTAZIONE DEFINITIVA

FINANZIARIA BOLOGNA METROPOLITANA S.p.A.

Opere Edili:  
Ing. Antonio Ligori  
Ing. Giacomo Fiori

Collaboratori:  
geom. Manuel Nardiello

Opere Impiantistiche:  
Ing. Luciano Begani  
Coordinatore per la Sicurezza in fase di Progettazione:  
Ing. Vincenzo Lucci


titolo elaborato: ADEGUAMENTO LOCALE ARMERIA  
Progetto - Interventi Edilizi

n° tavola	Codice Elaborato	ufficio competente	Codice Edificio/Strada	Tip. Prog.	Tip. Doc.	ID Doc.	Progr.	Rev.	Scala
B.A02									1:50


Directory di destinazione:

revisone elaborato									
00	10.02.2016								
							Visto	Firma	Redazione grafica


SEZIONE S1

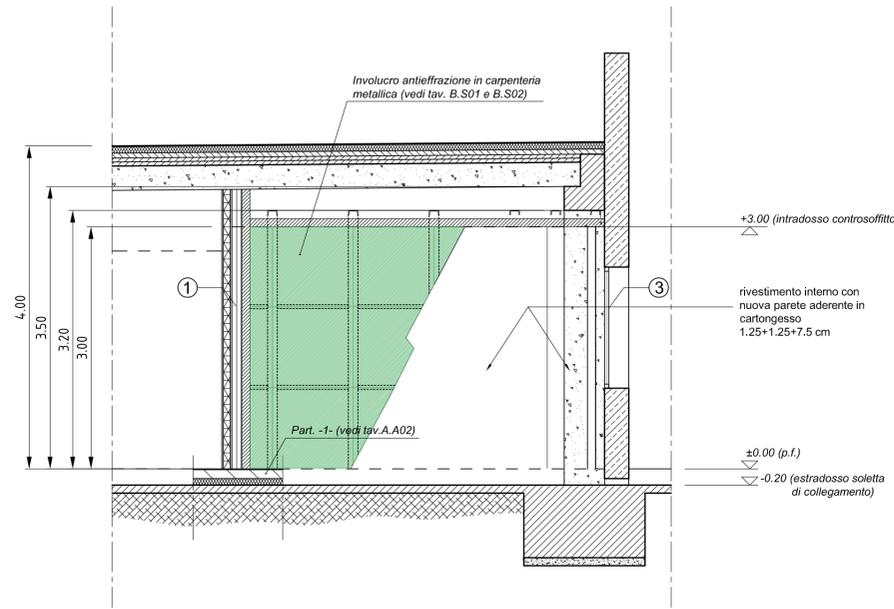


SEZIONE S2

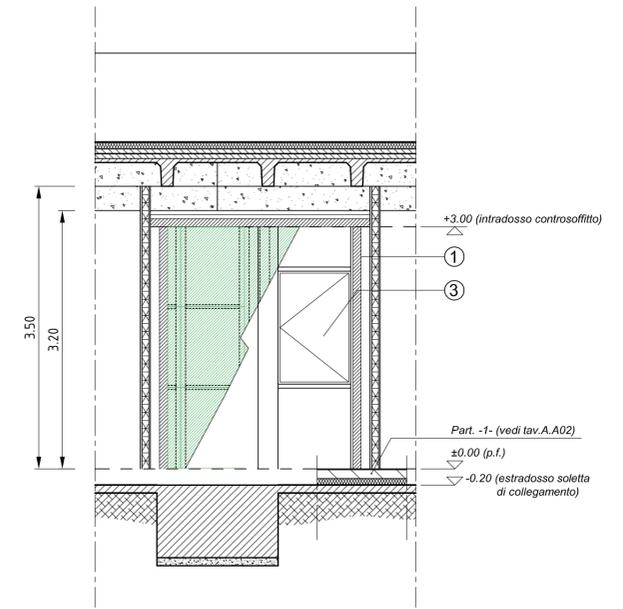

PIANTA CHIAVE

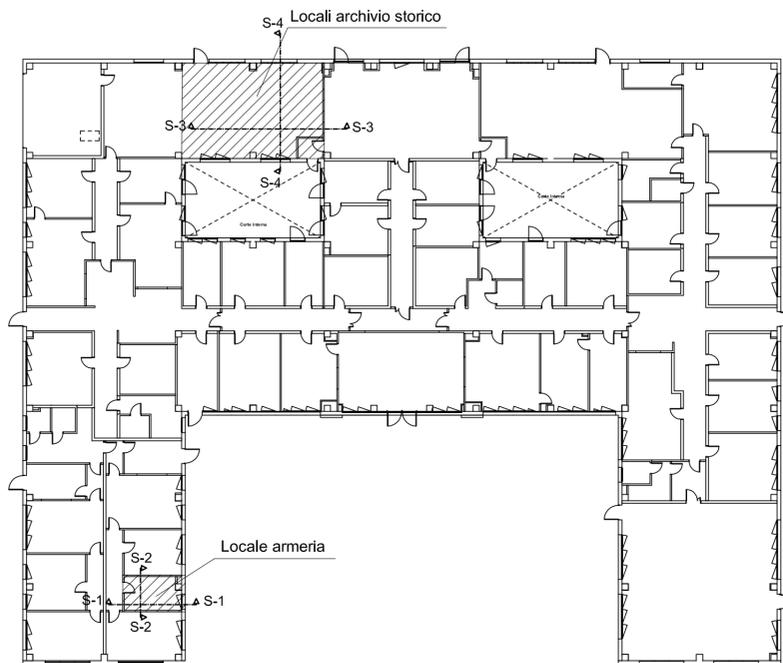

PIANTA

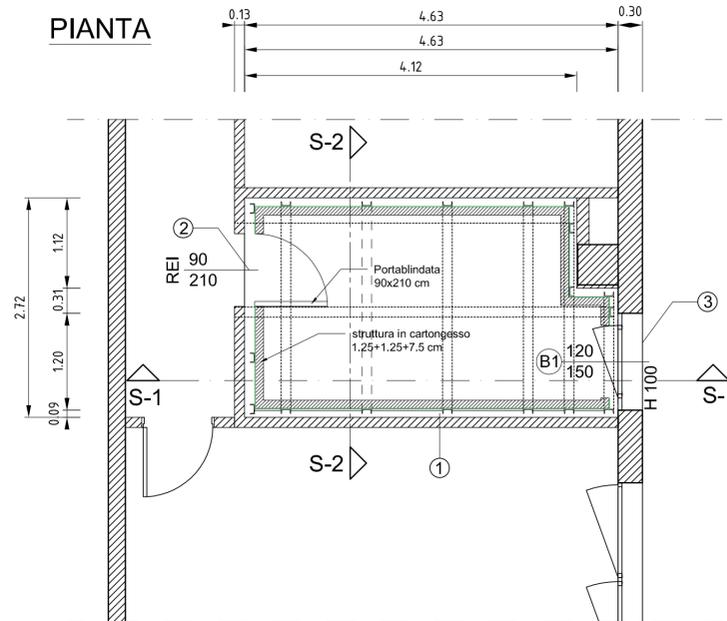


NOTA BENE:

- Per una più approfondita conoscenza degli elementi strutturali e dei componenti edilizi ed impiantistici del municipio realizzato, l'afferente può consultare gli elaborati di progetto esecutivo dell'edificio disponibili presso la Stazione Appaltante;
- Ulteriori elementi di conoscenza possono essere acquisiti dall'afferente, direttamente in situ tramite sopralluoghi, rilievi e sondaggi.

PARTICOLARE 1

(pacchetto di pavimentazione esistente)  
SCALA 1:20

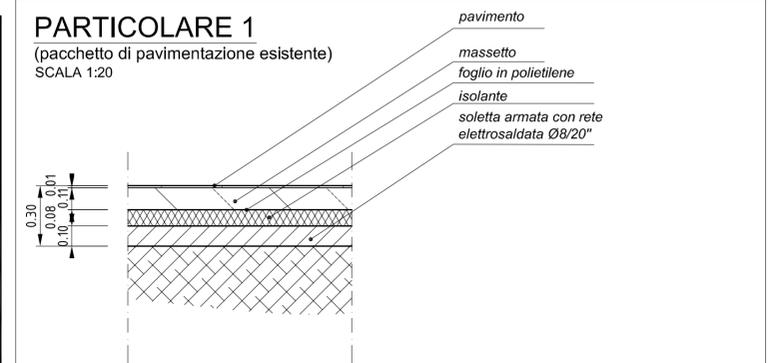

PARTICOLARE 2

(schema nuove porte da installare)




Blindata REI	
90x210	
2.52 mq	
D	S
1	0


PARTICOLARE 3

(schema nuovo infisso da sostituire)

SCALA 1:10

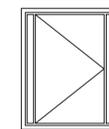

B1	
120(90)x150	
1.35 mq	
D	S
0	1

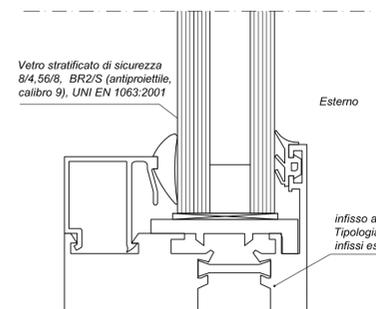

LEGENDA:

- 1) Involucro antieffrazione in carpenteria metallica (vedi Tav. B.S01) rivestito con doppia lastra di cartongesso 12,5+12,5 mm;
- 2) Porta blindata REI (vedi Particolare 2);
- 3) Infisso antiproiettile (vedi Particolare 3).