

oggetto intervento:  
**REALIZZAZIONE DI EDIFICI MUNICIPALI TEMPORANEI (E.M.T.)**

PROGETTO DEFINITIVO

descrizione intervento:  
**EMT - LOTTO N°2 - MUNICIPIO NEL COMUNE DI CONCORDIA SULLA SECCHIA  
ESECUZIONE DI OPERE COMPLEMENTARI PER LA REALIZZAZIONE DI UN  
ARCHIVIO STORICO E DI UN LOCALE ARMERIA**

DIREZIONE LAVORI

FINANZIARIA BOLOGNA METROPOLITANA S.p.A.

Ing. Antonio Ligori

DIREZIONE OPERATIVA IMPIANTI

Ing. Luciano Begani

PROGETTAZIONE DEFINITIVA

FINANZIARIA BOLOGNA METROPOLITANA S.p.A.

Opere Edili:

Ing. Antonio Ligori  
Ing. Giacomo Flori

Collaboratori:  
geom. Manuel Nardiglio

Opere Impiantistiche:

Ing. Luciano Begani

Coordinatore per la Sicurezza in fase di Progettazione:

Ing. Vincenzo Lucci


titolo elaborato: **ARCHIVIO STORICO  
Stato di Fatto - Piante e Sezioni**

n° tavola	Codice Elaborato	utilizzo competente	Codice Edificio/Strada	Tip. Prop.	Tip. Doc.	ID Doc.	Progr.	Rev.	Scala
A.A01									1:50


Directory di destinazione:

revisone	elaborato	Visto	Firma	Redazione grafica
00	10.02.2016			


PIANTA CHIAVE

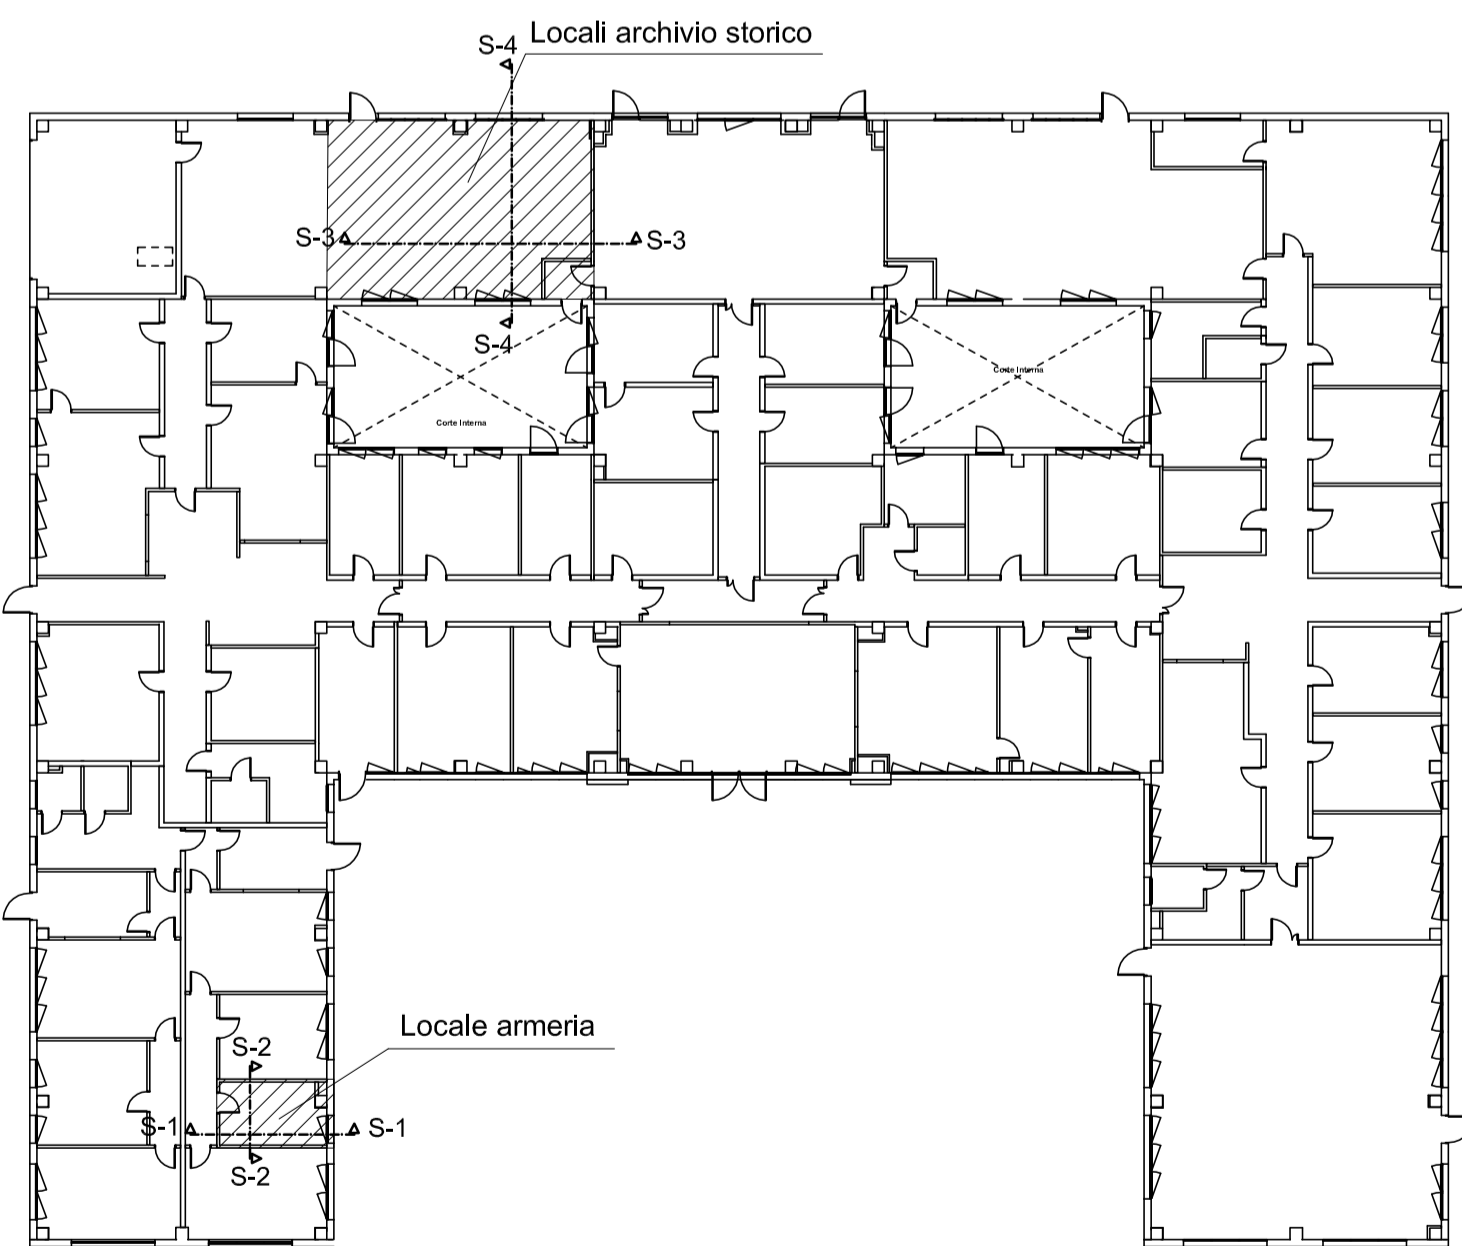


SEZIONE S3

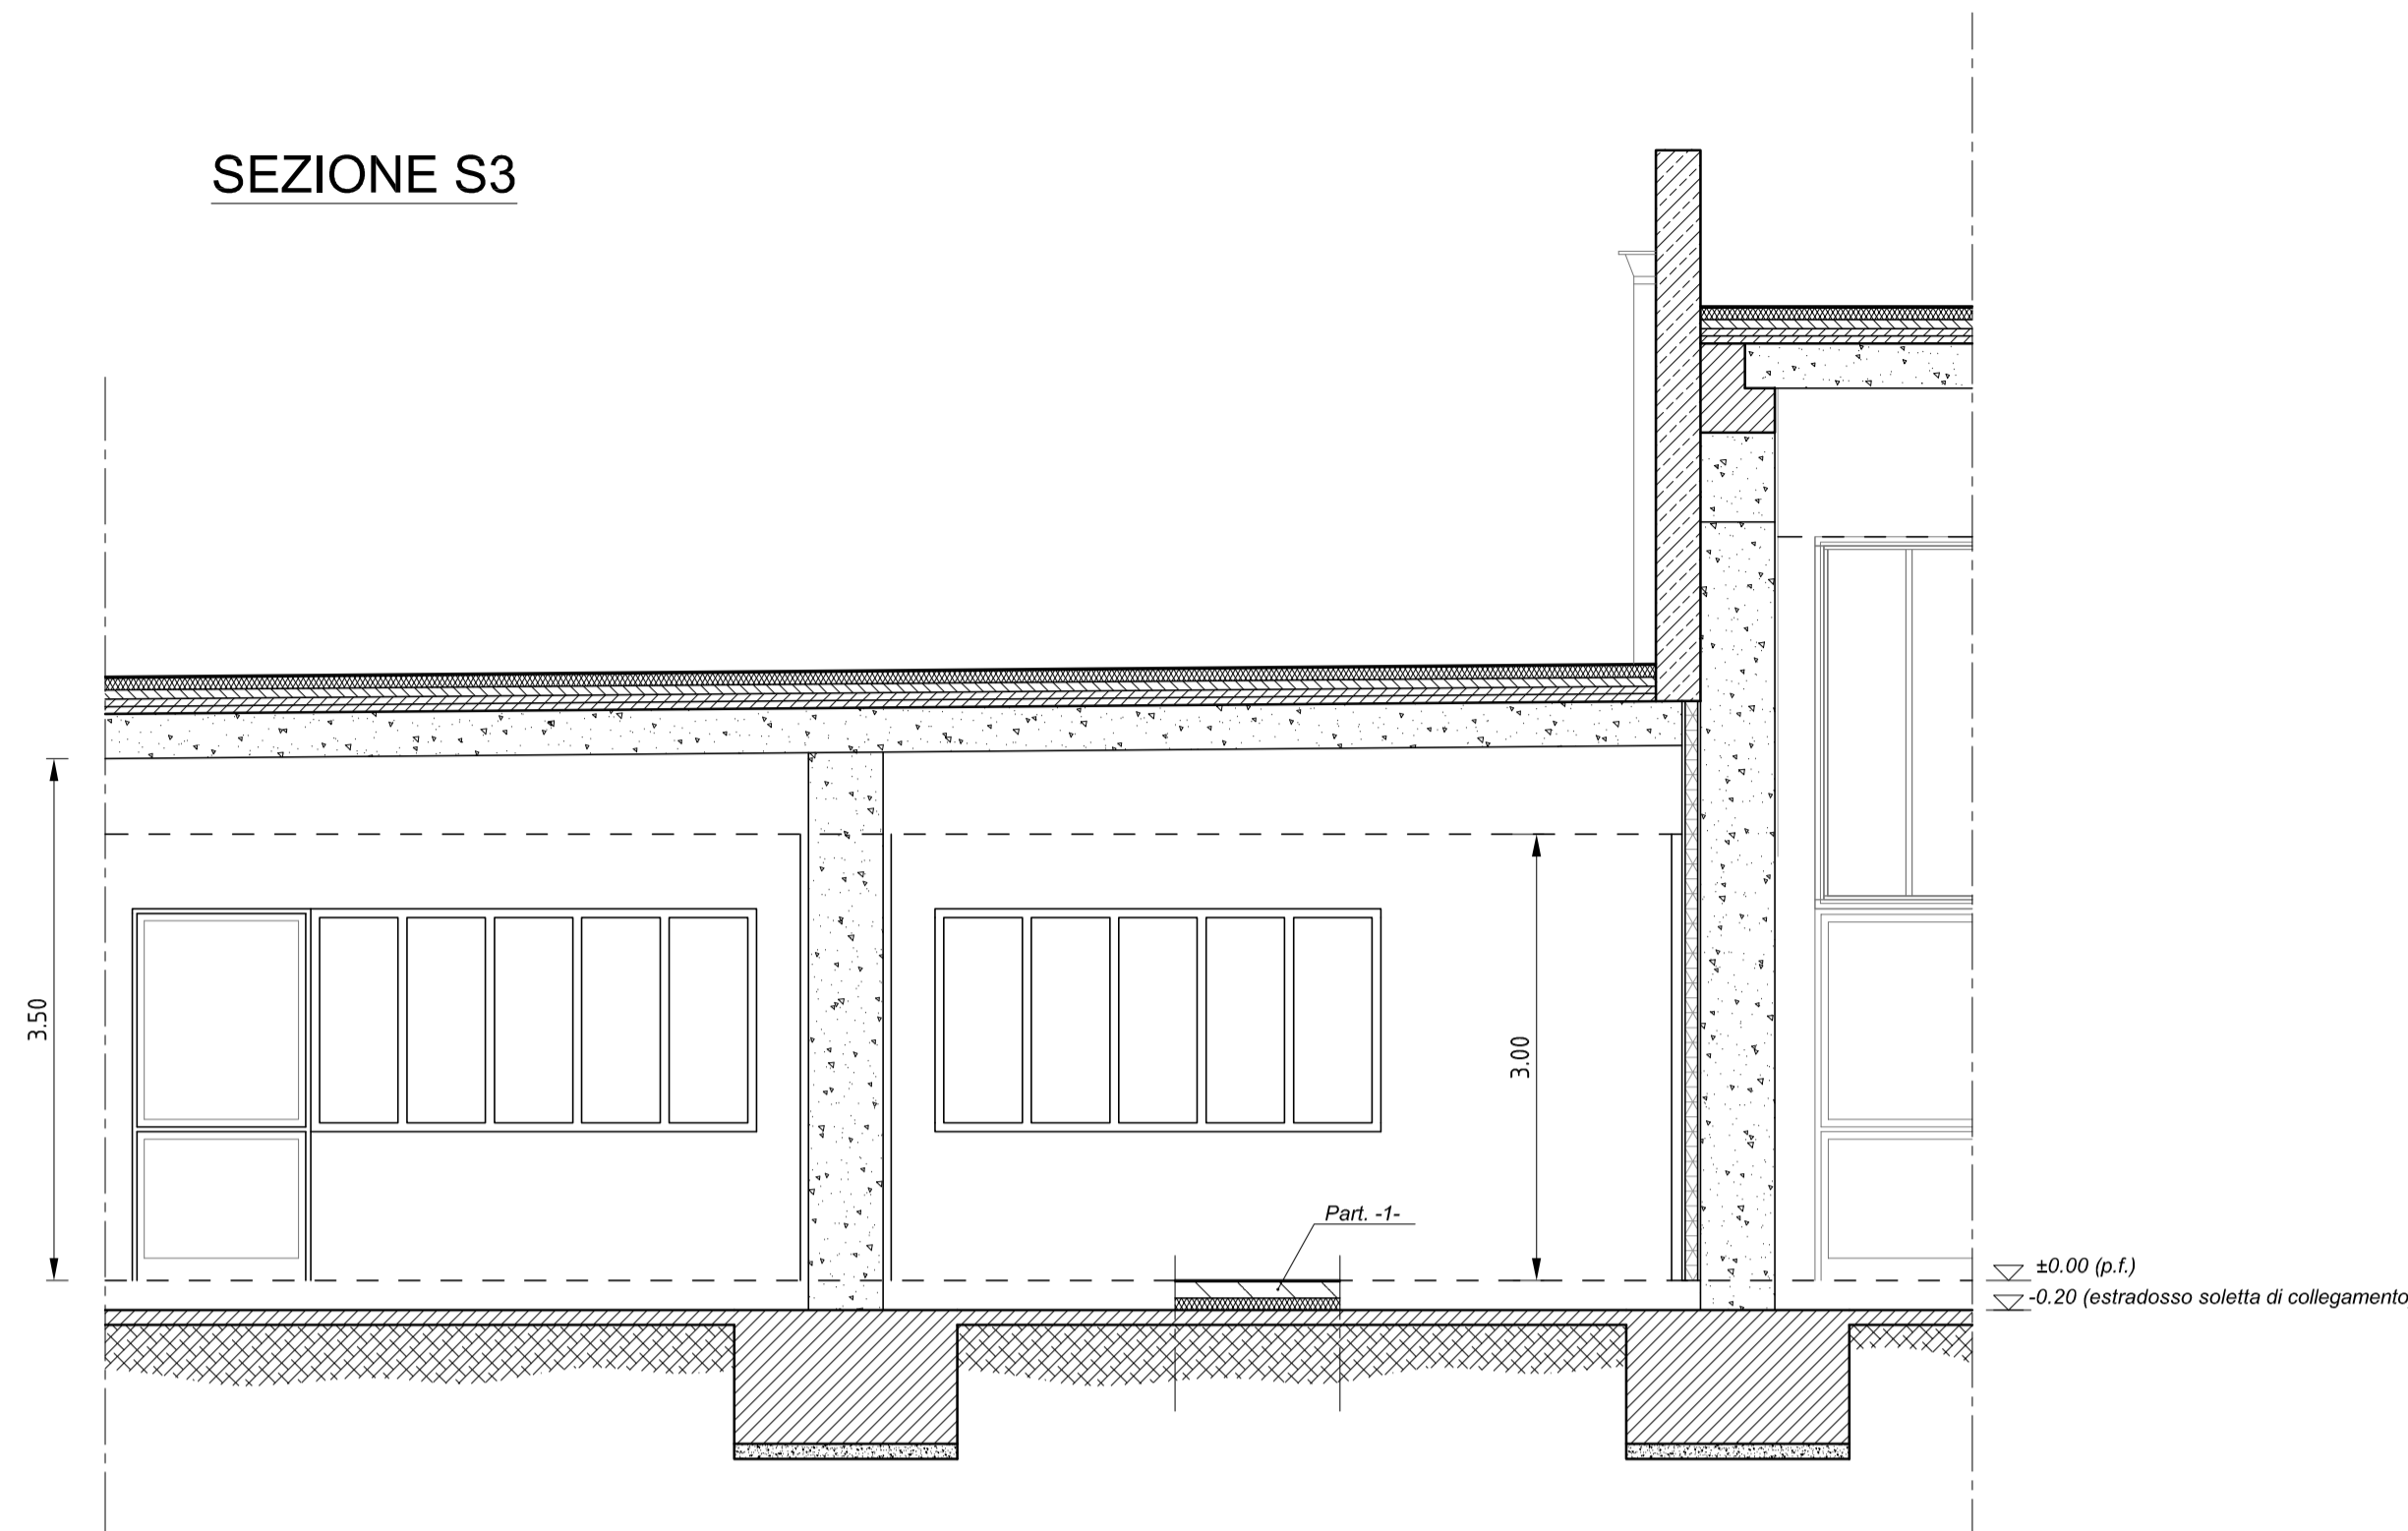

SEZIONE S4

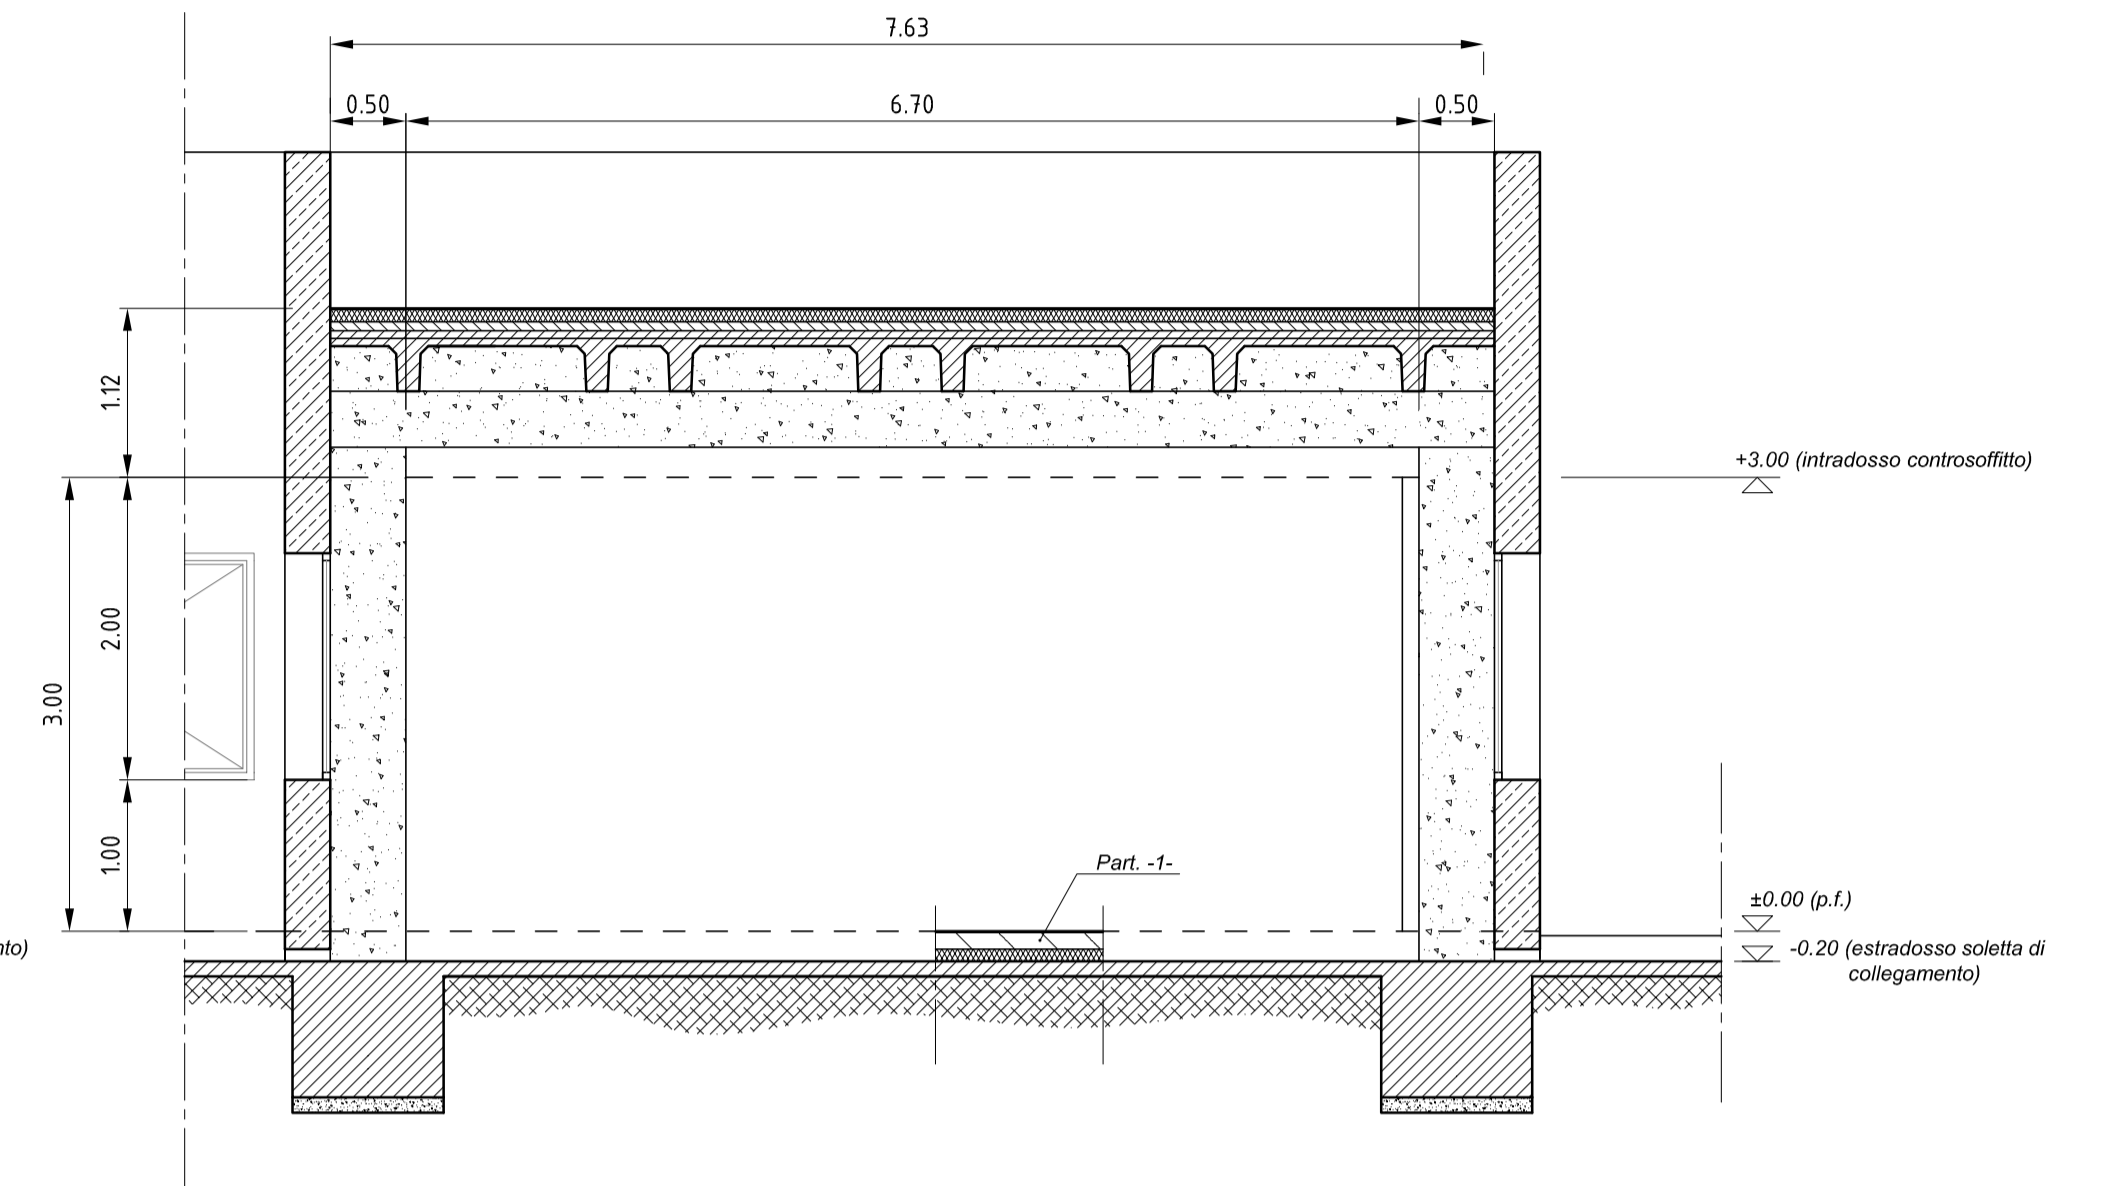

PIANTA

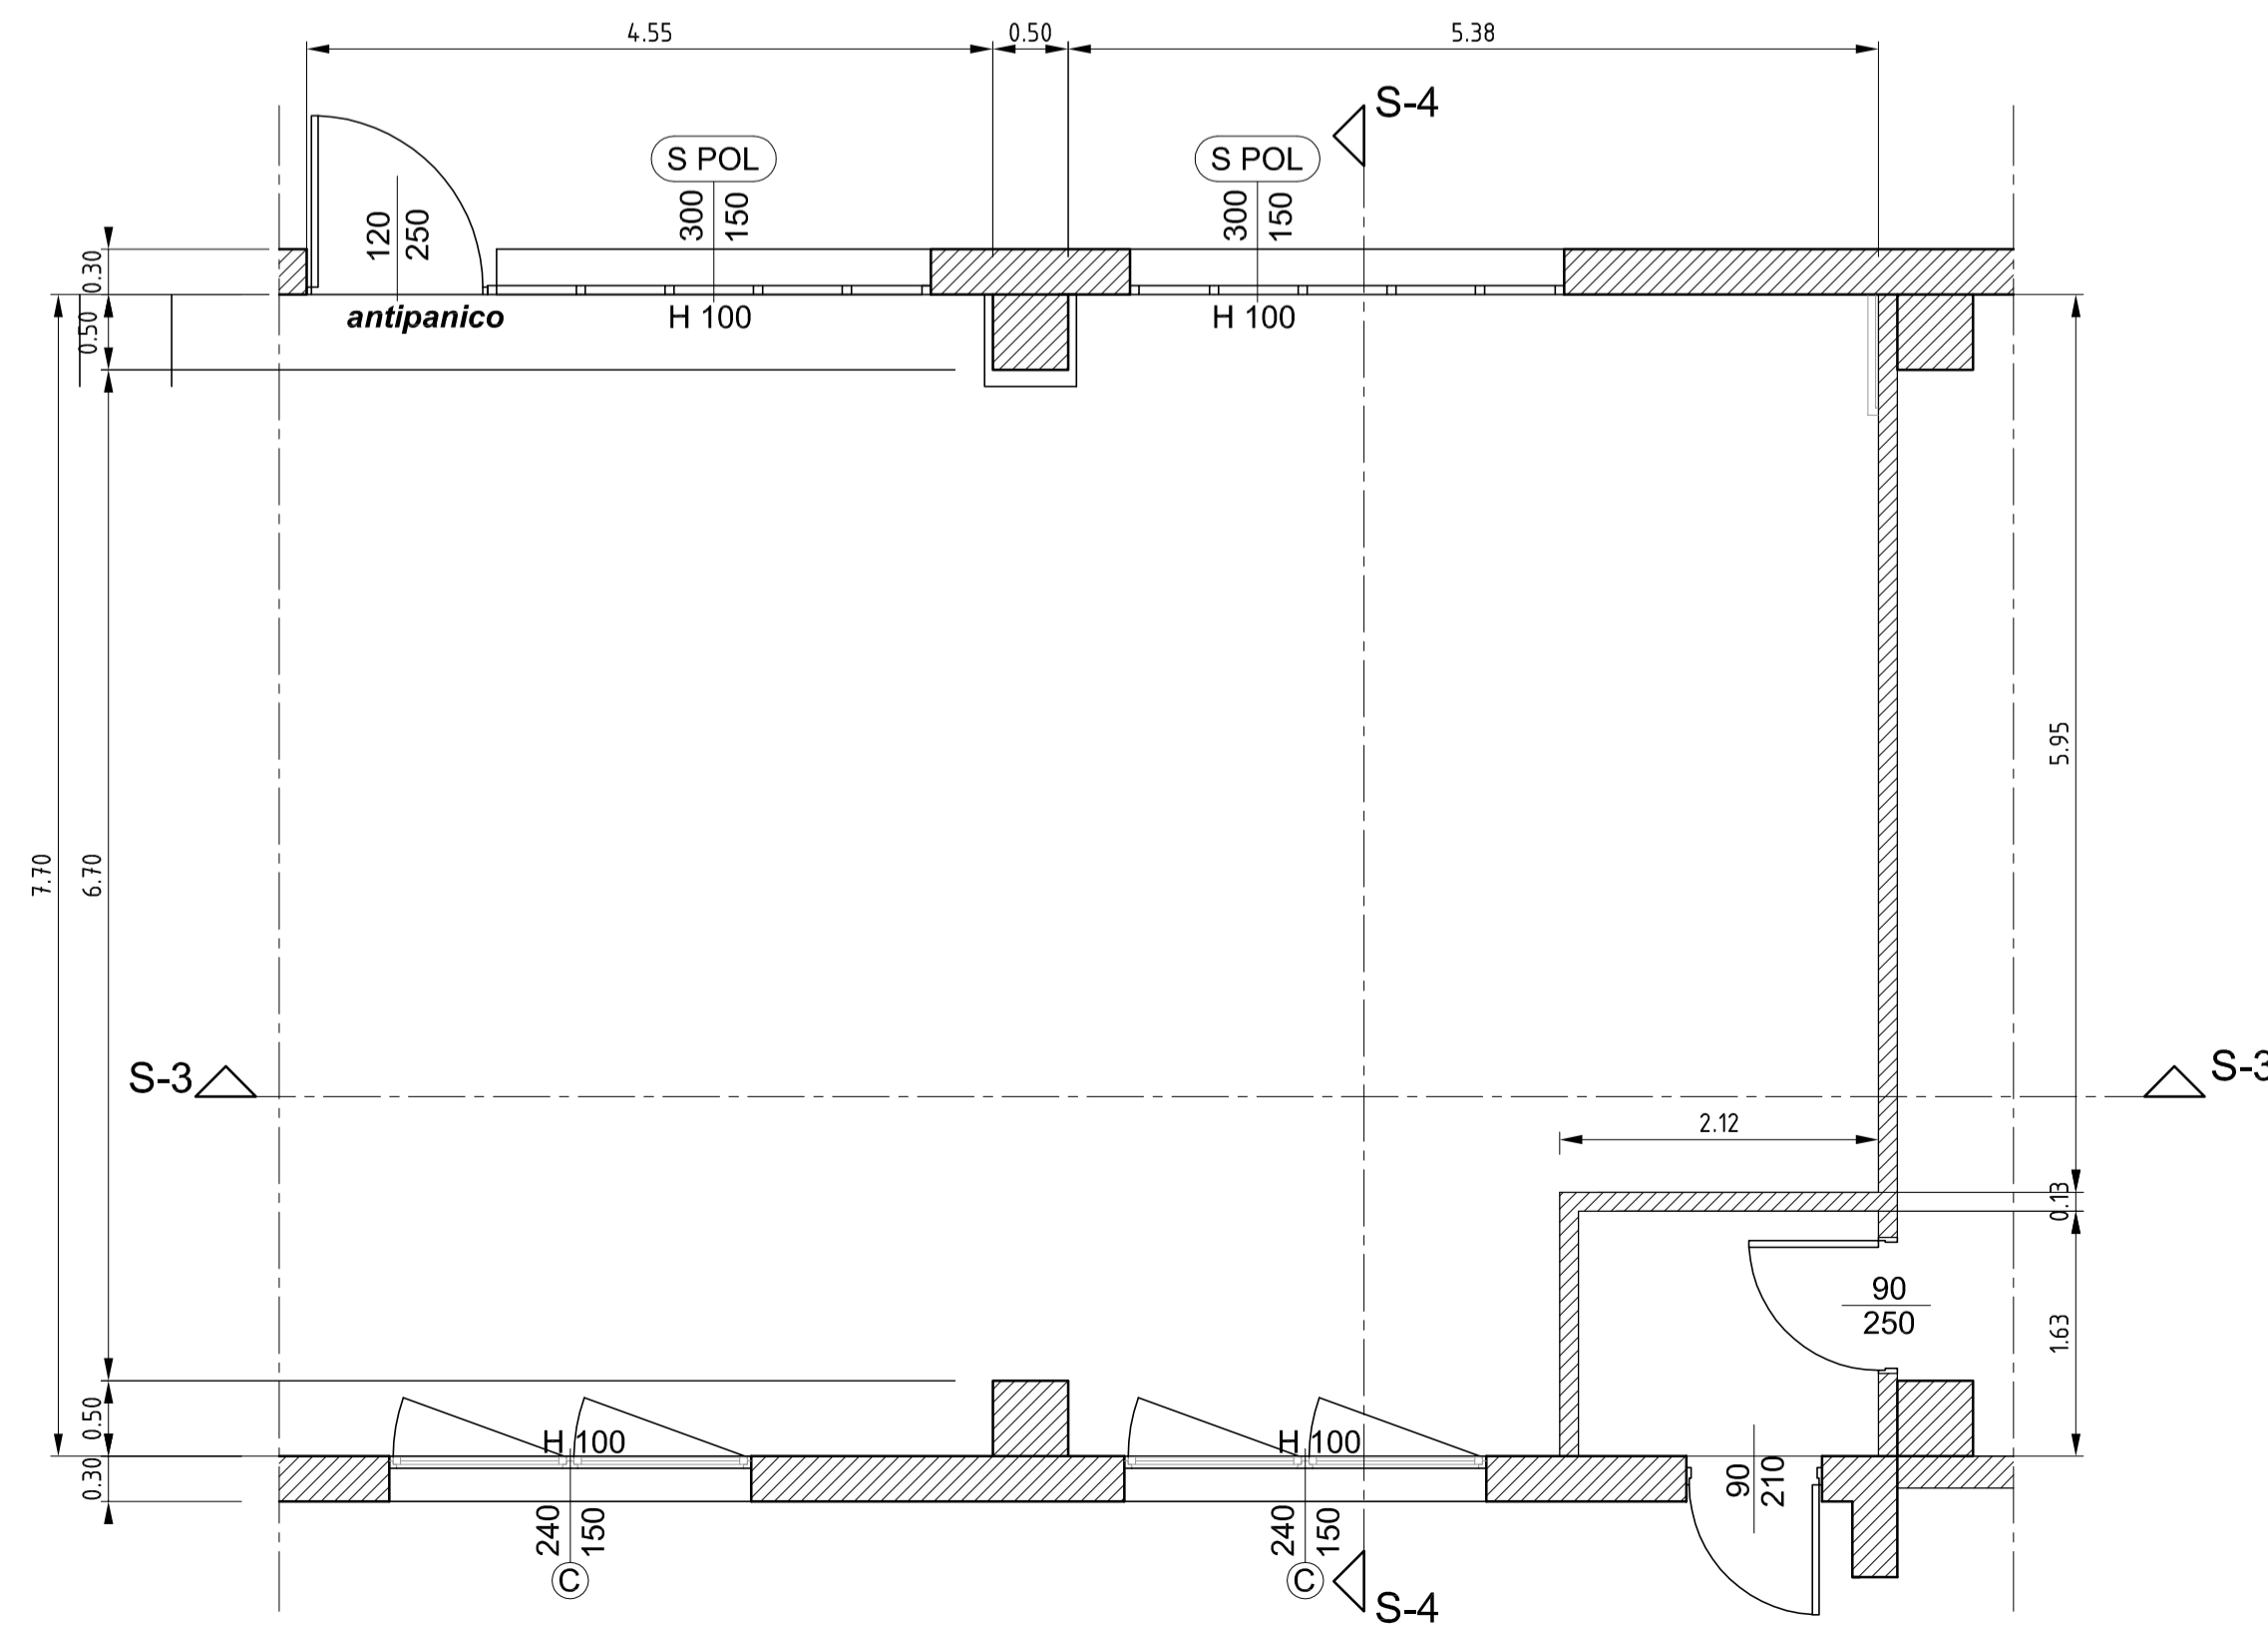

PARTICOLARE 1-1  
SCALA 1:20

