

oggetto intervento:

REALIZZAZIONE DI EDIFICI MUNICIPALI TEMPORANEI (E.M.T.)

PROGETTO DEFINITIVO

descrizione intervento:

EMT - LOTTO N°2 - MUNICIPIO NEL COMUNE DI CONCORDIA SULLA SECCHIA
ESECUZIONE DI OPERE COMPLEMENTARI PER LA REALIZZAZIONE DI UN
ARCHIVIO STORICO E DI UN LOCALE ARMERIA

DIREZIONE LAVORI

FINANZIARIA BOLOGNA METROPOLITANA S.p.A.

Ing. Antonio Ligori

DIREZIONE OPERATIVA IMPIANTI

Ing. Luciano Begani

PROGETTAZIONE DEFINITIVA

FINANZIARIA BOLOGNA METROPOLITANA S.p.A.

Opere Edili:

Ing. Antonio Ligori
Ing. Giacomo Flori

Collaboratori:
geom. Manuel Nardiello

Opere Impiantistiche:

Ing. Luciano Begani
Coordinatore per la Sicurezza in fase di Progettazione:
Ing. Vincenzo Lucci

titolo elaborato: ARCHIVIO STORICO


Progetto architettonico - Particolari costruttivi armadi compattabili

n° tavola	Codice Elaborato	Ufficio competente	Codice Edificio/Strada	Tip.Prog.	Tip.Doc.	ID Doc.	Progr.	Rev.	Scala
A.A03									1:50

Directory di destinazione:

revisone	elaborato	Visto	Firma	Redazione grafica
00	10.02.2016			


PIANTA

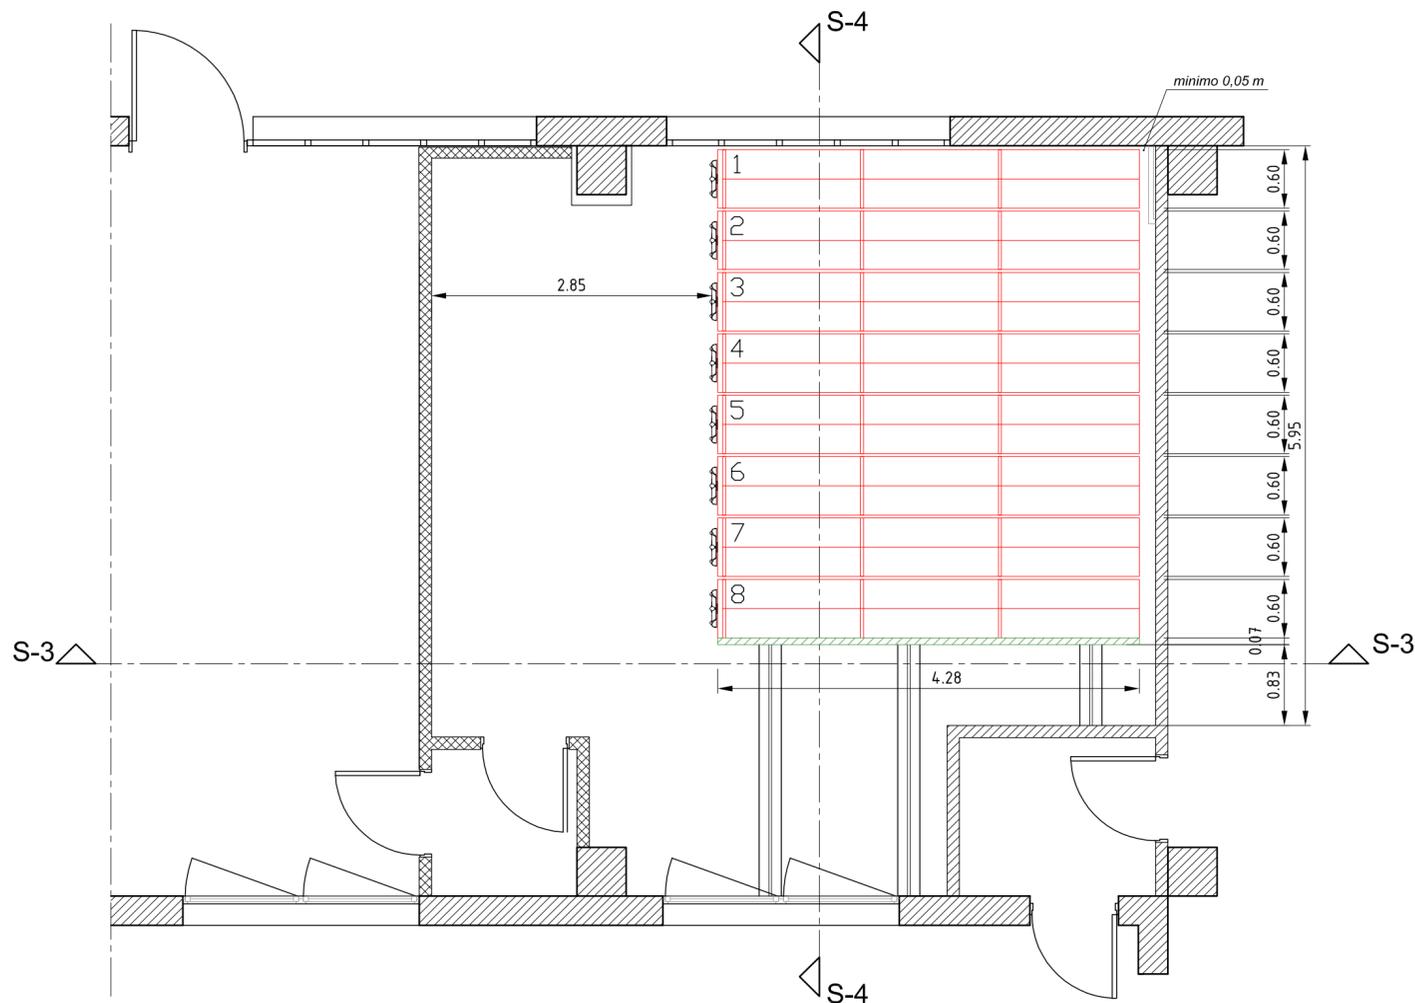


NOTA BENE:

- Verificare con cura le dimensioni e le altezze degli spazi a disposizione, il peso e le dimensioni del materiale archiviato.

VISTA LATERALE
SCAFFALATURA

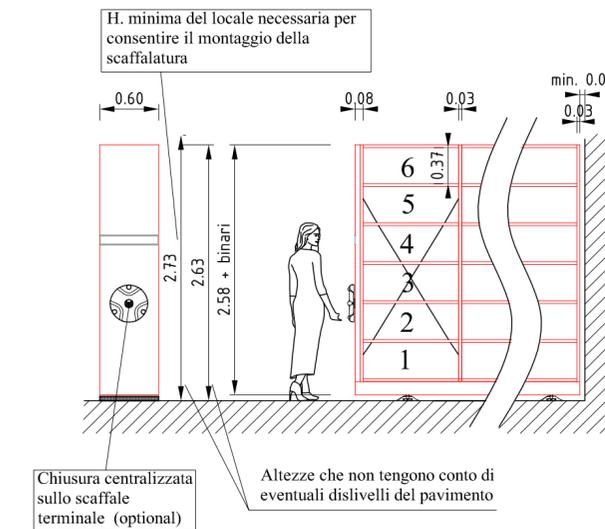

LEGENDA

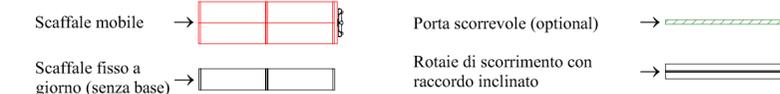

PARTICOLARI

