

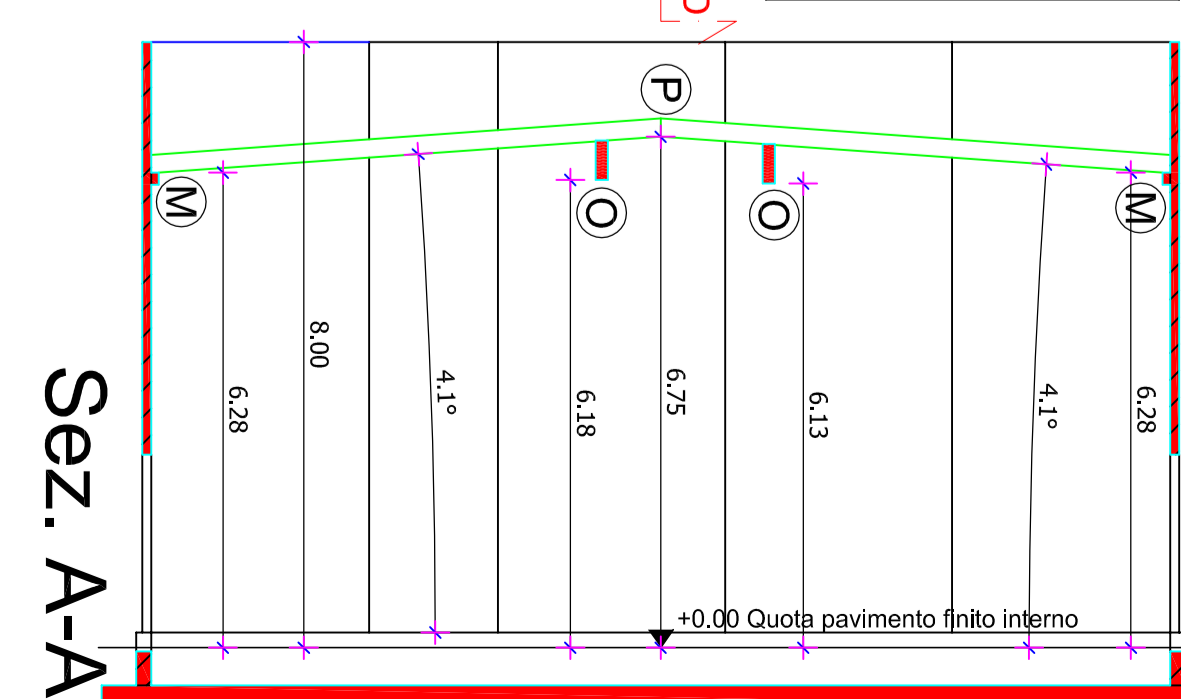
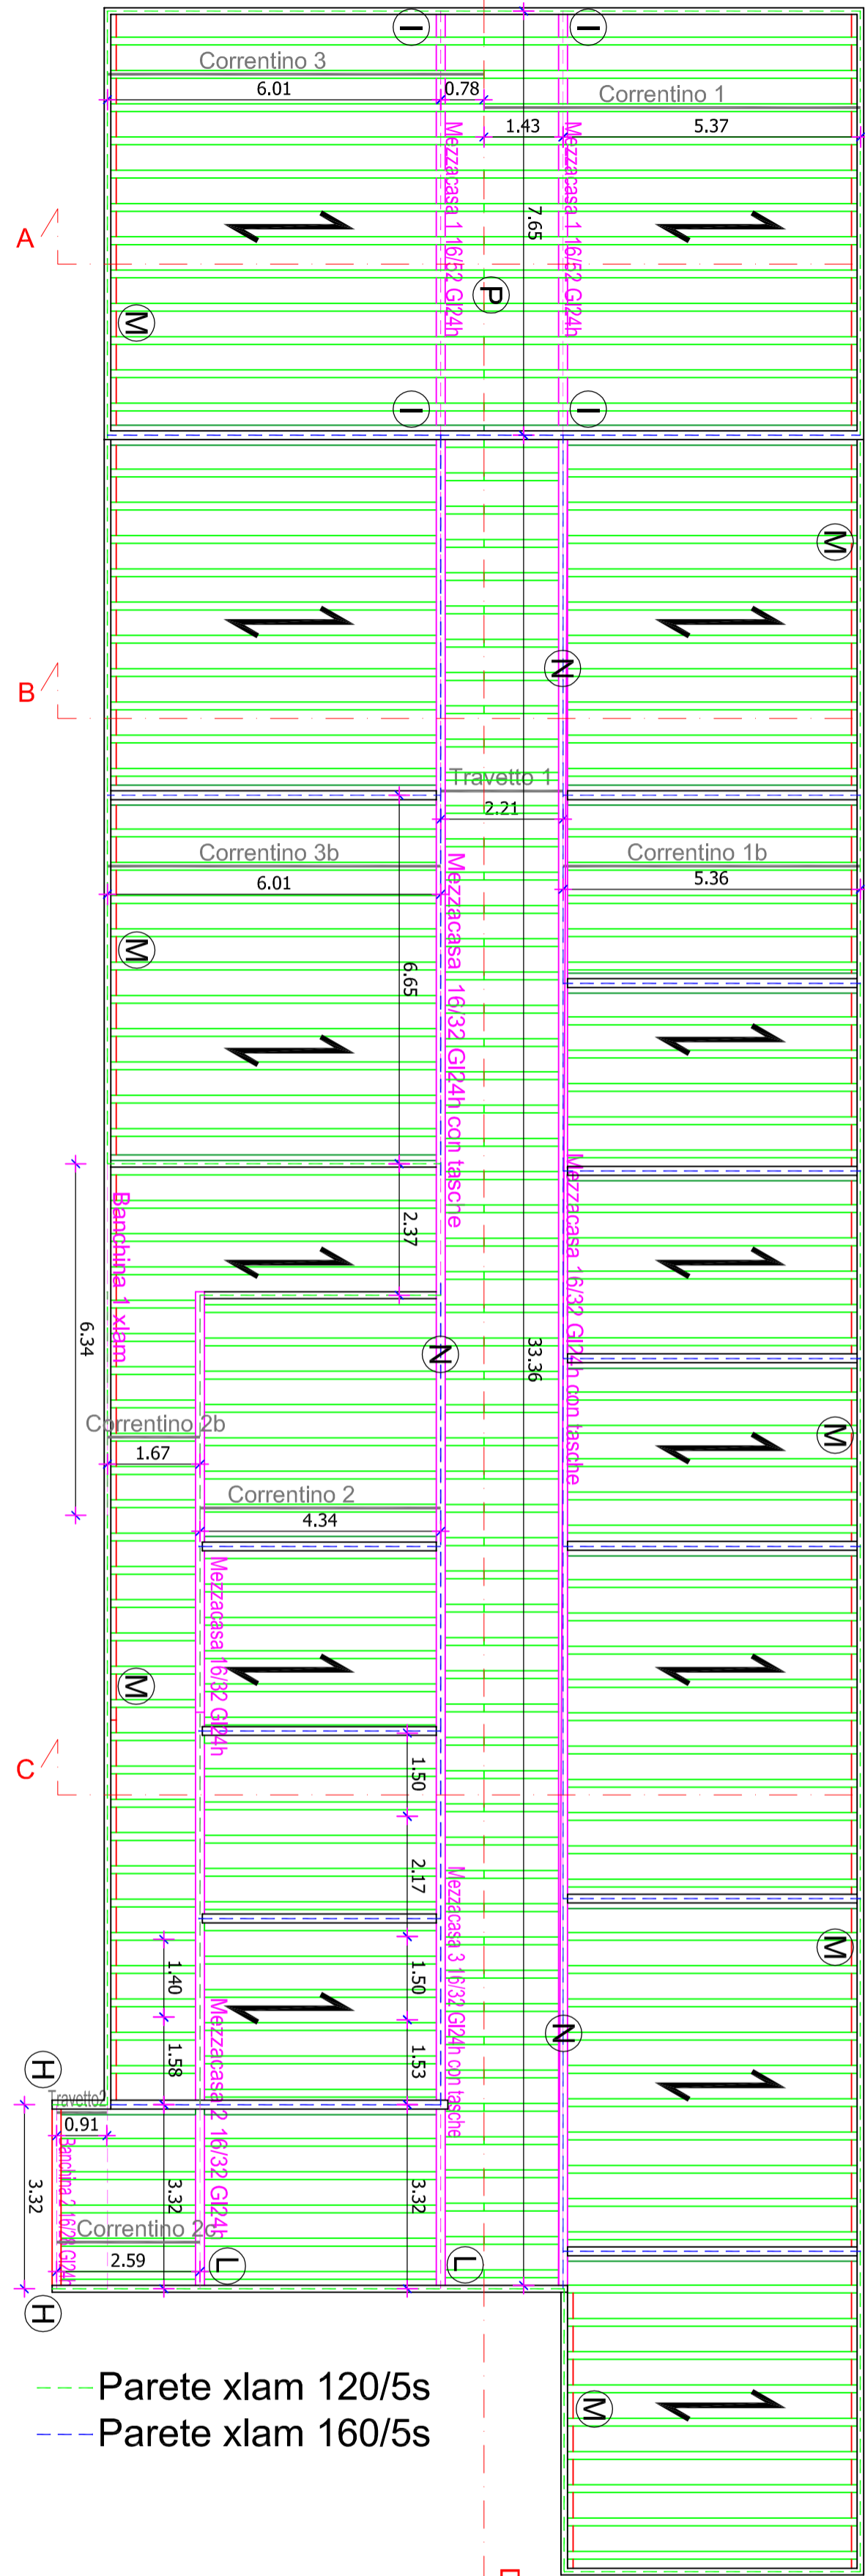


Pianta copertura



Correntini e travetti 14/24GI24h i=60cm

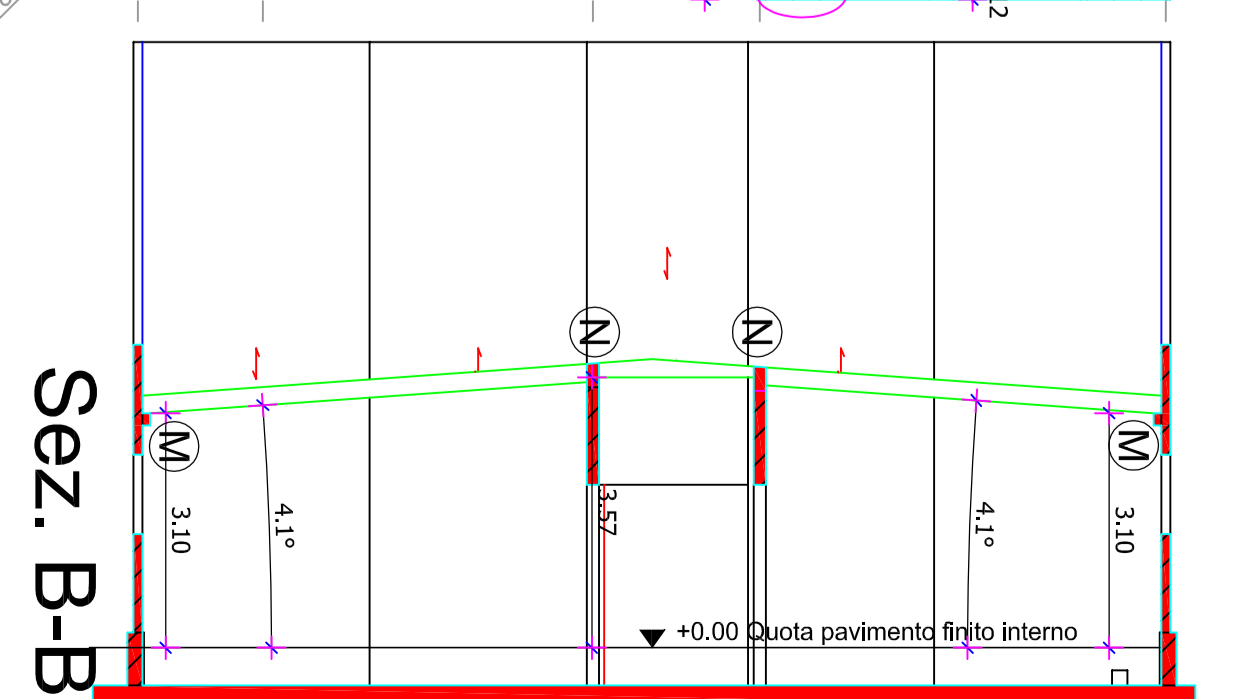


Pianta attacco a terra TRAZIONE

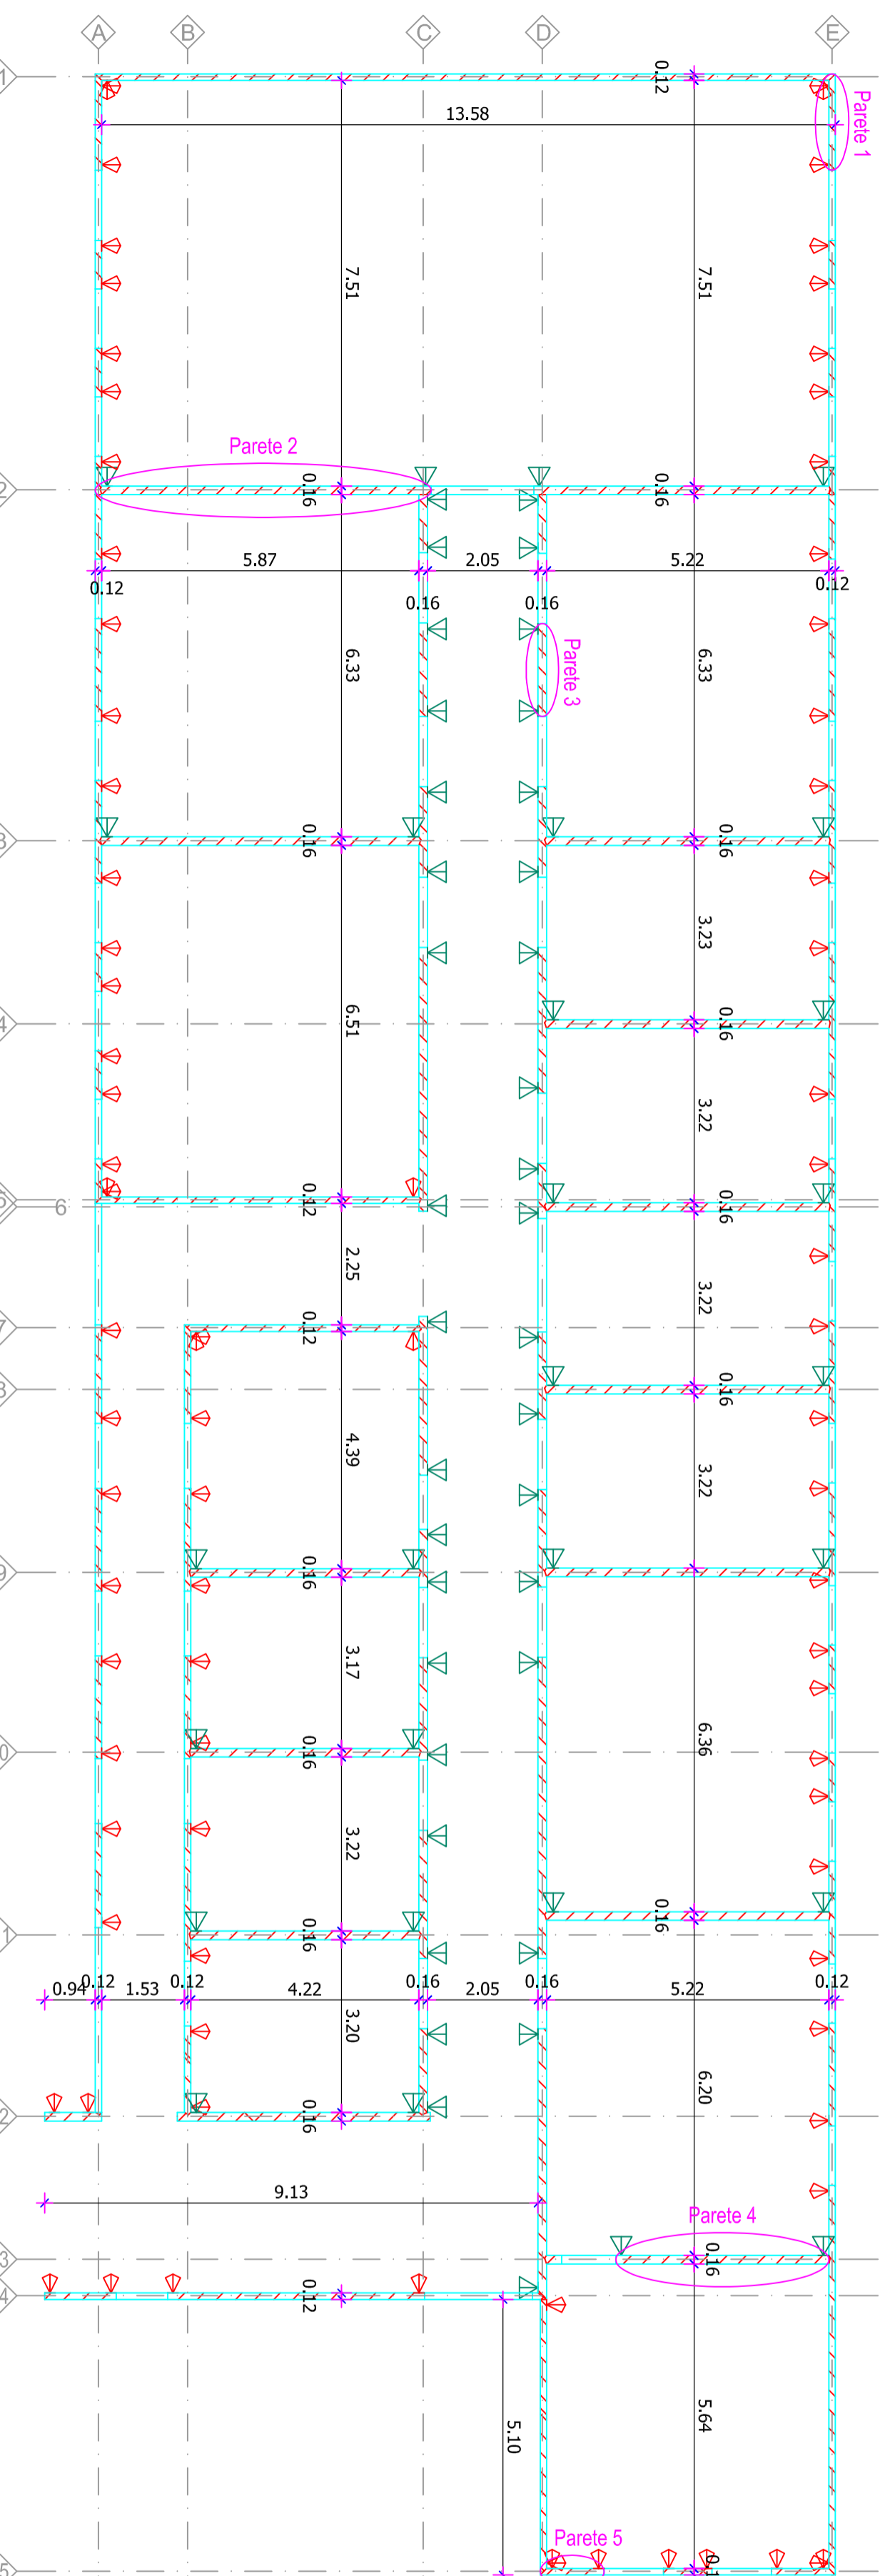

Pianta attacco a terra TAGLIO

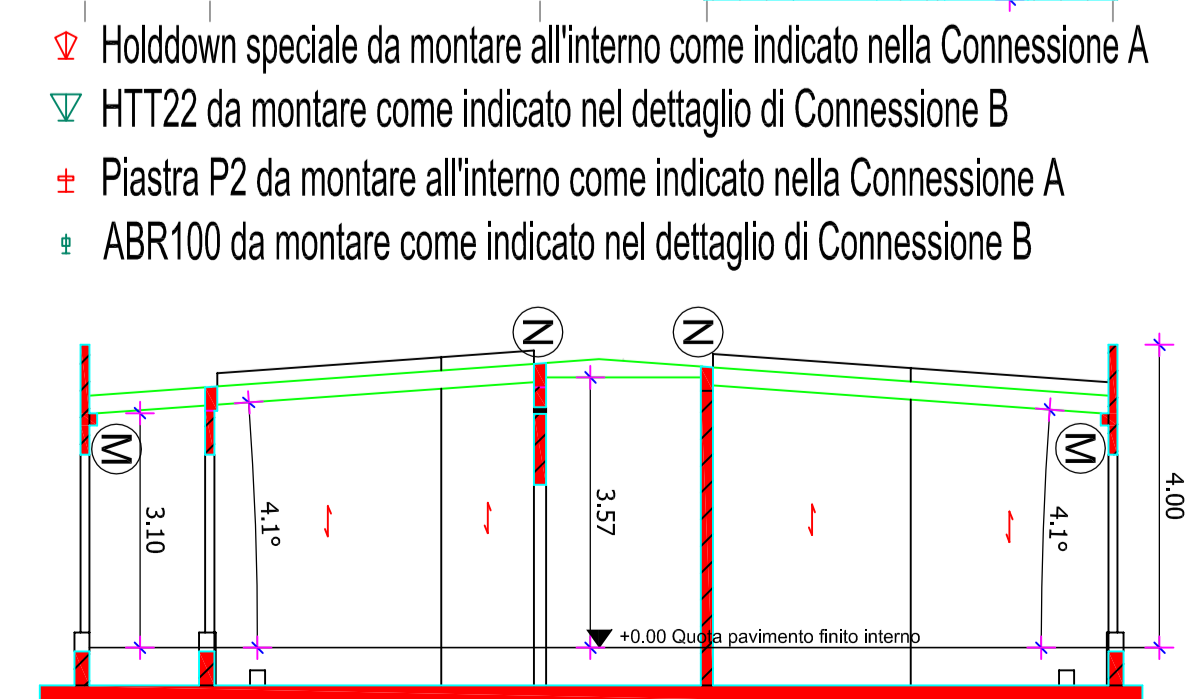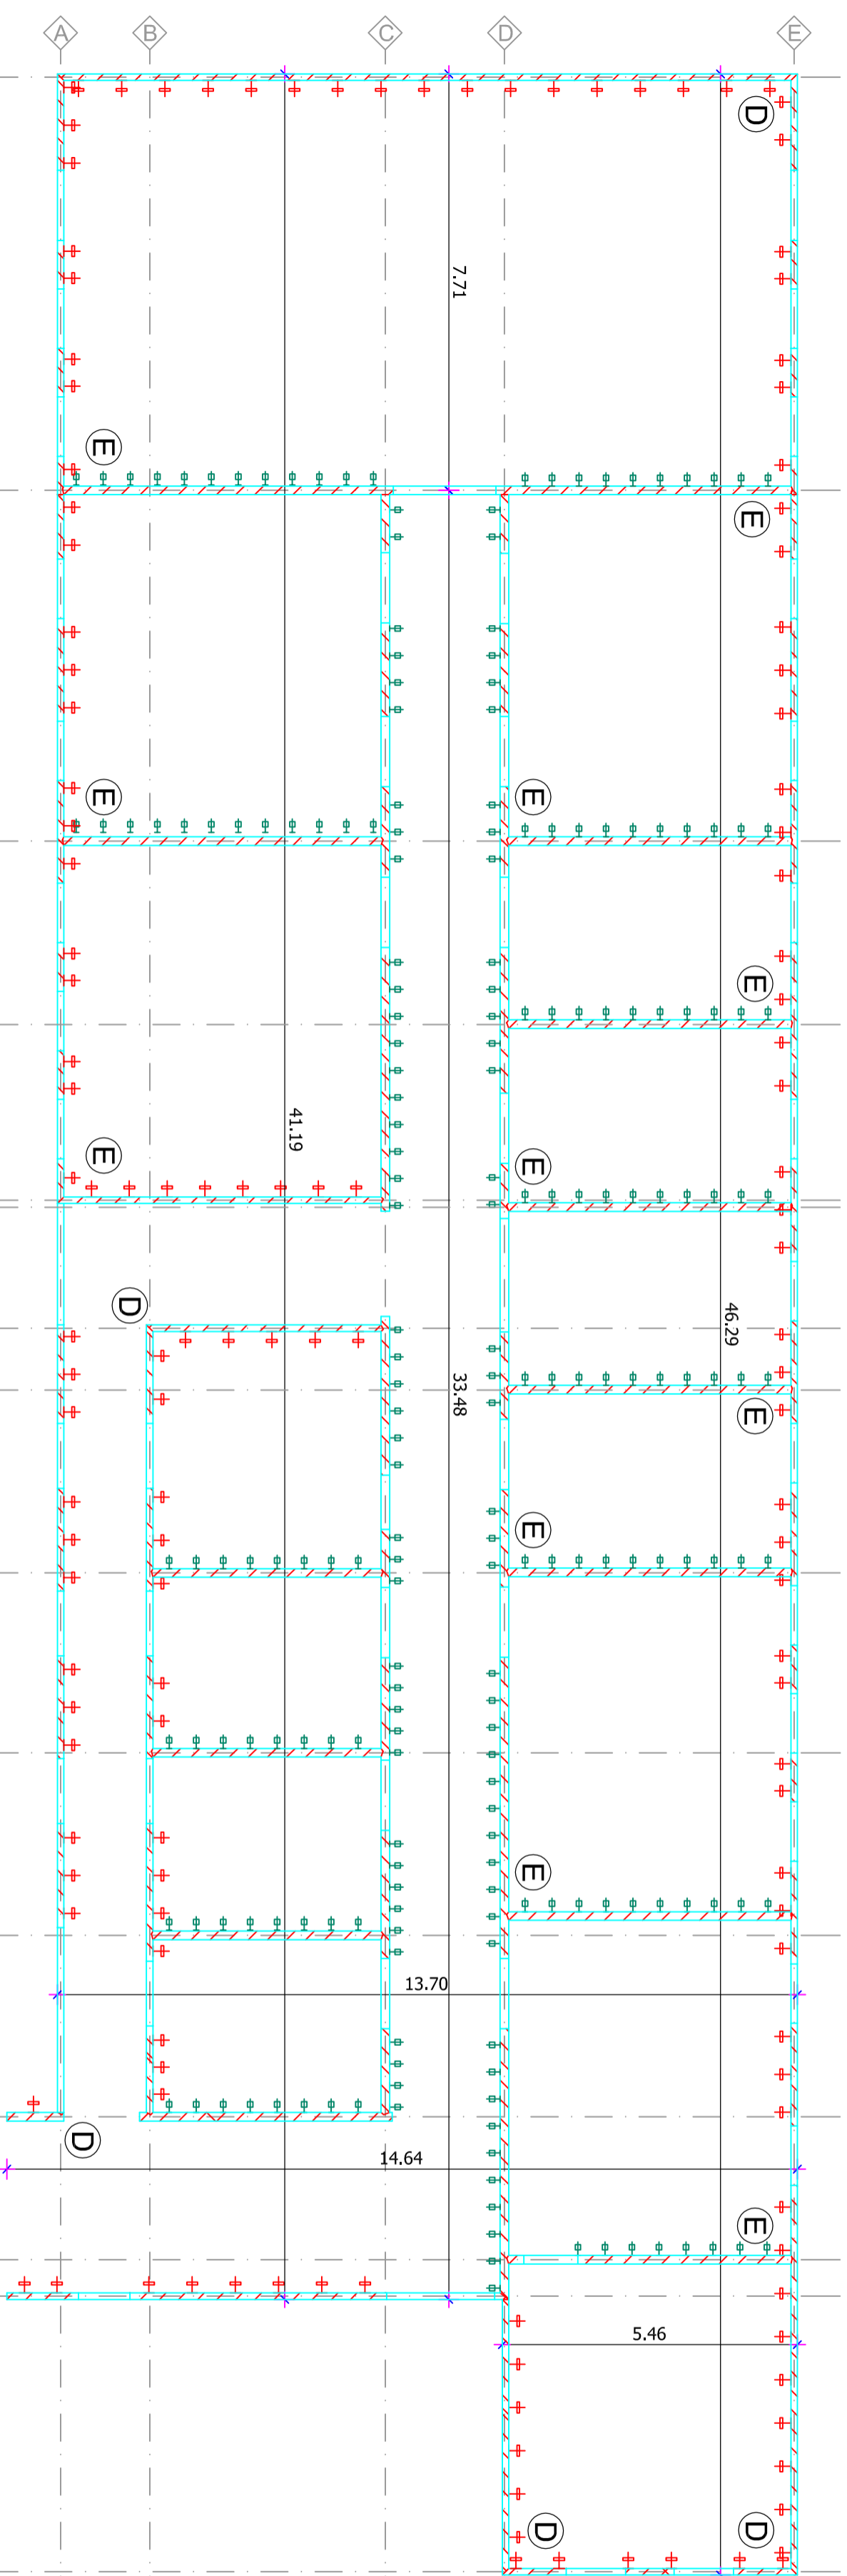


Sez. D-D



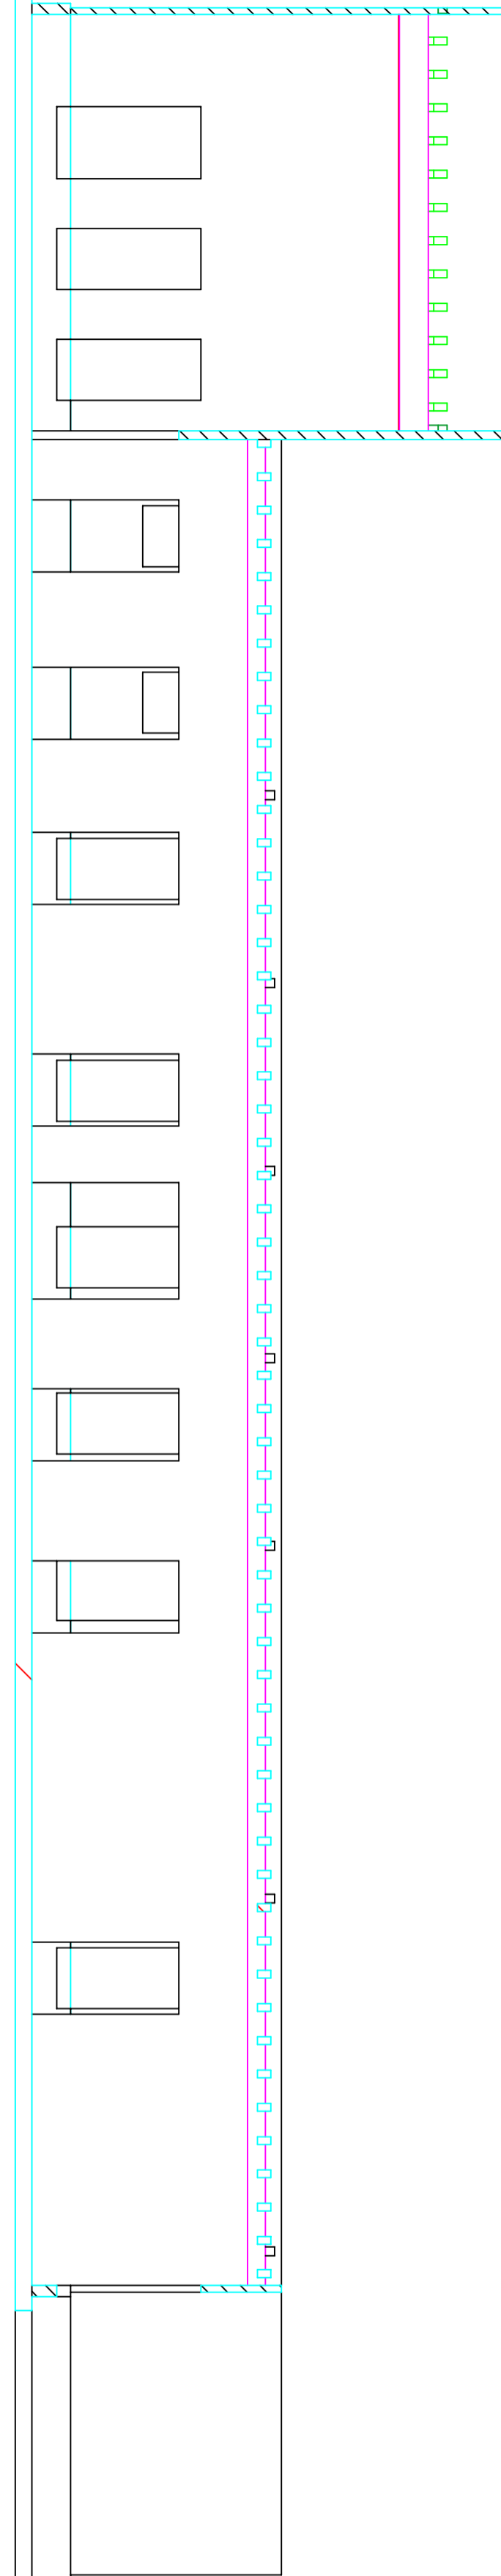


- ▽ Holddown speciale da montare all'interno come indicato nella Connessione A
- ▽ HTT22 da montare come indicato nel dettaglio di Connessione B
- ▽ Piastra P2 da montare all'interno come indicato nella Connessione A
- ▽ ABR100 da montare come indicato nel dettaglio di Connessione B

A: Parete perimetrale - cordolo c.a. con piastre in acciaio

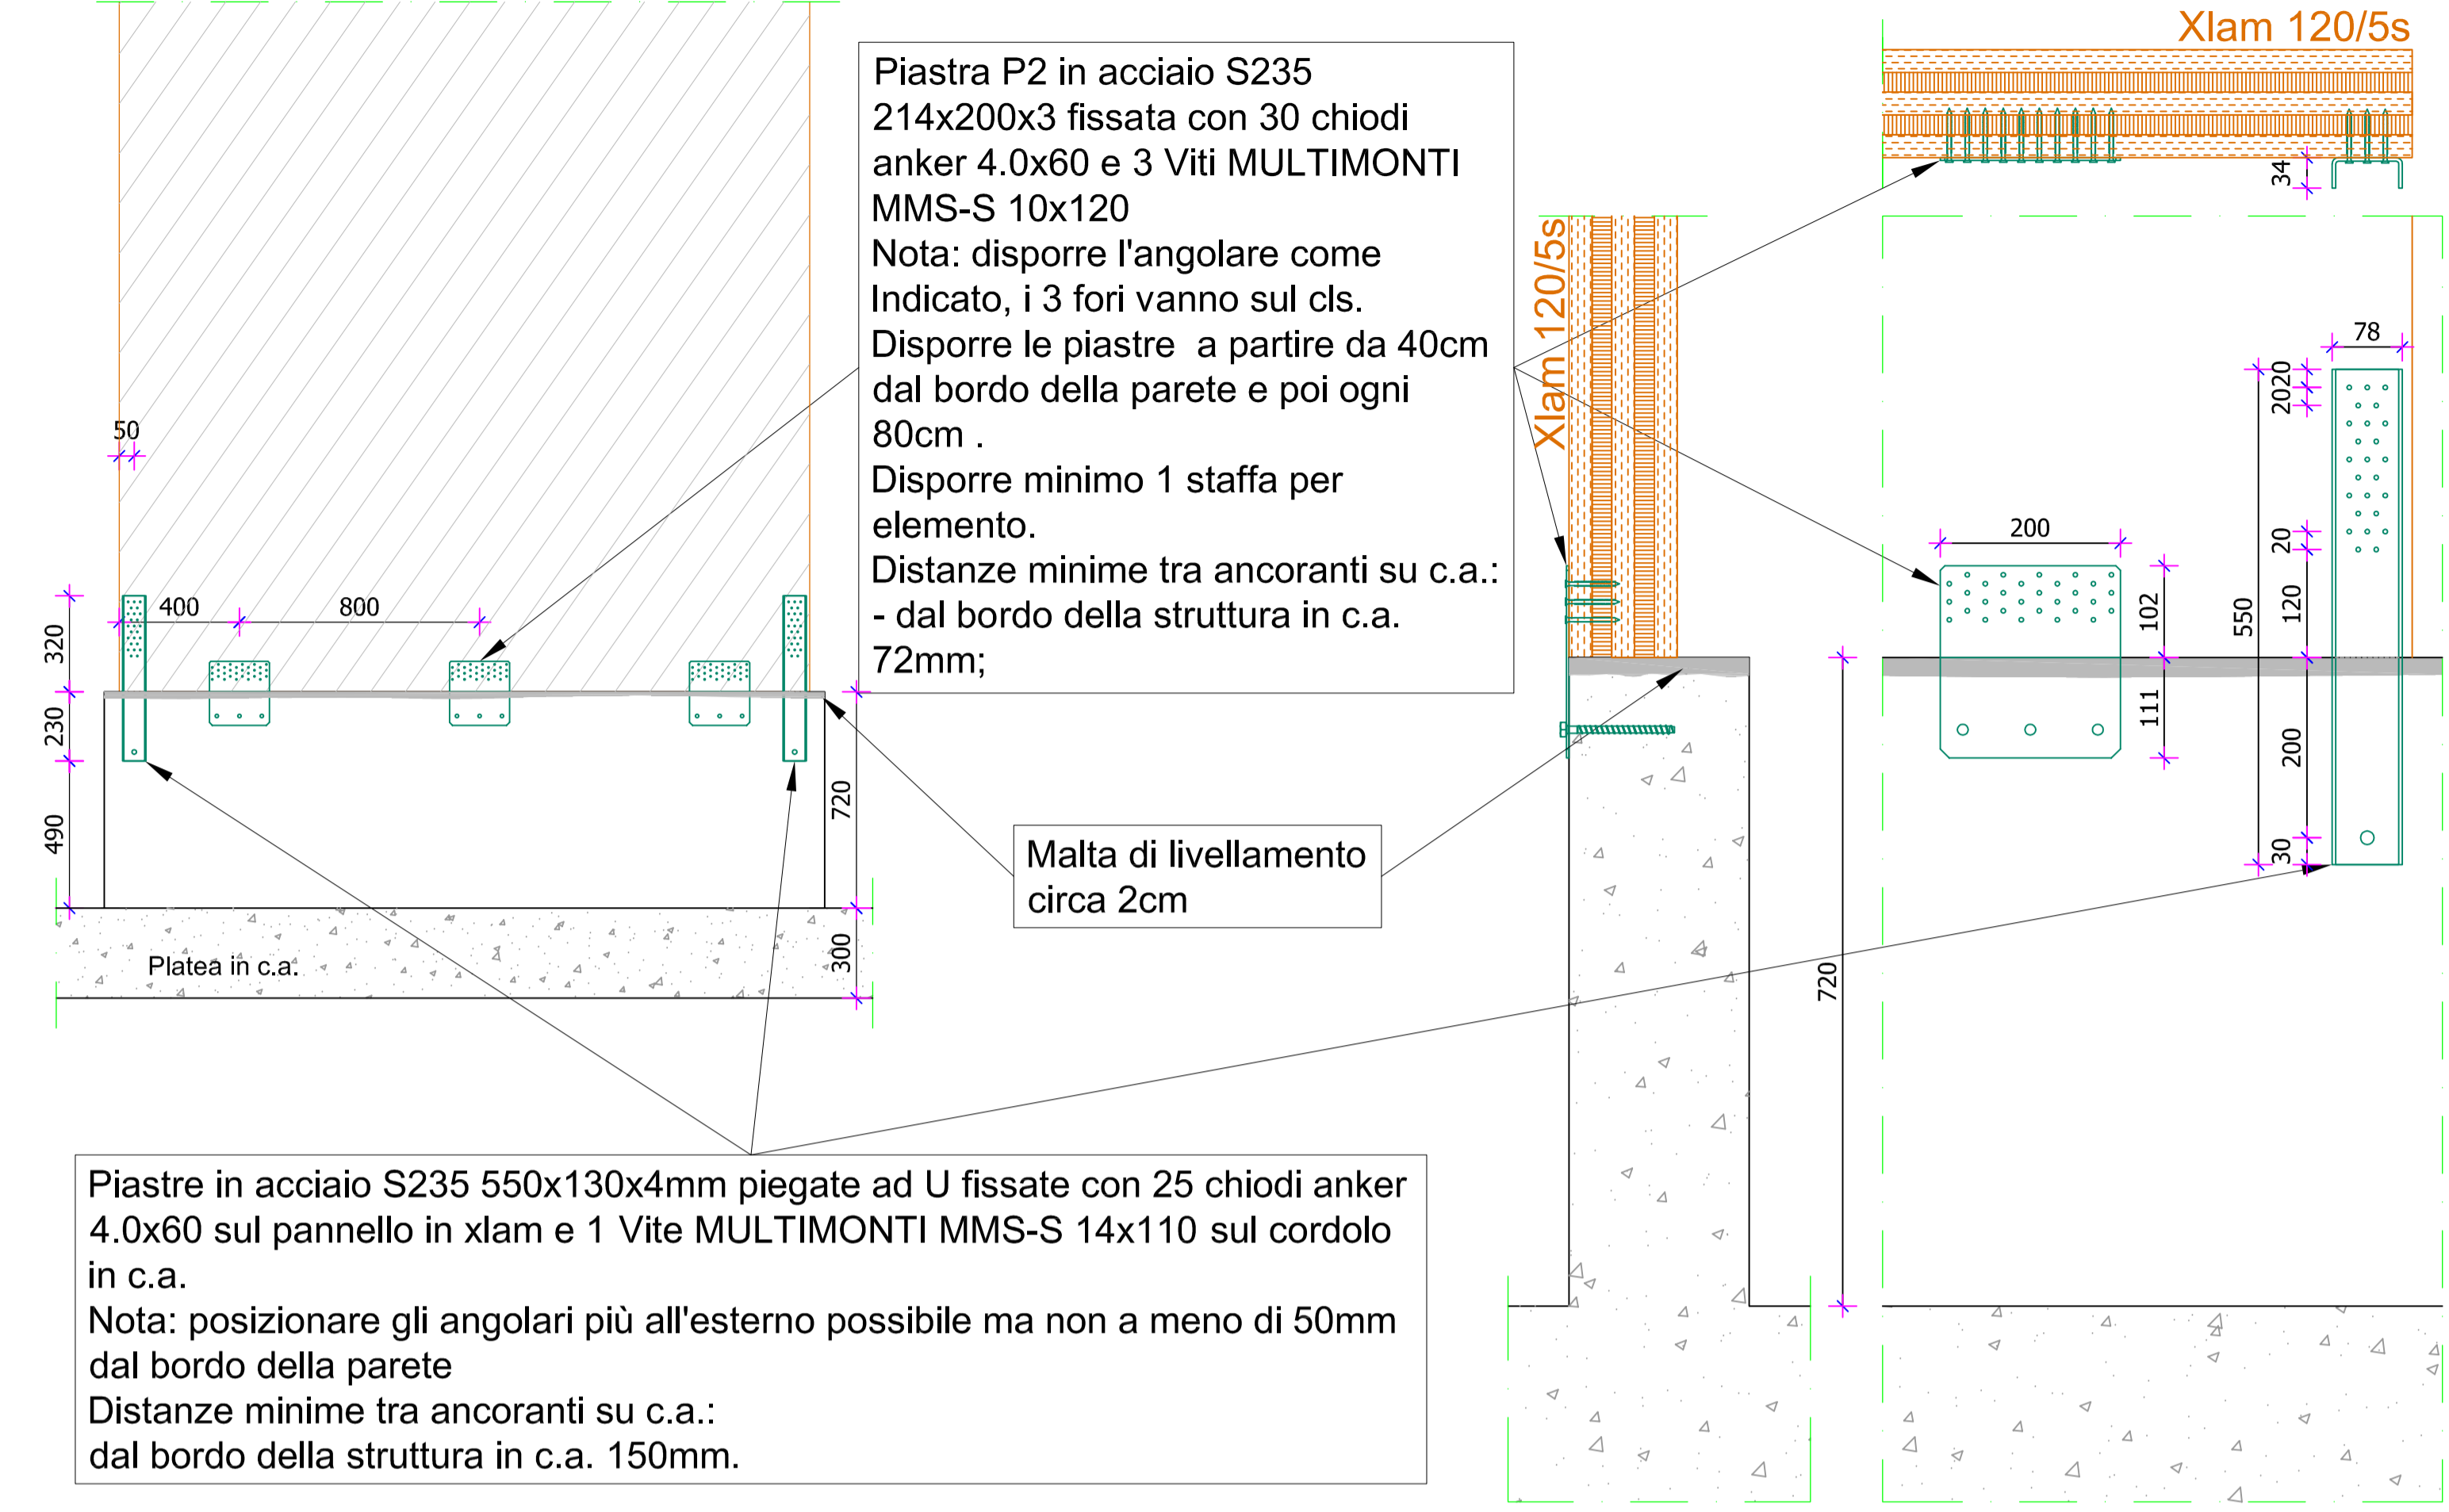

B: Parete interna - fondazione in c.a. con HTT22

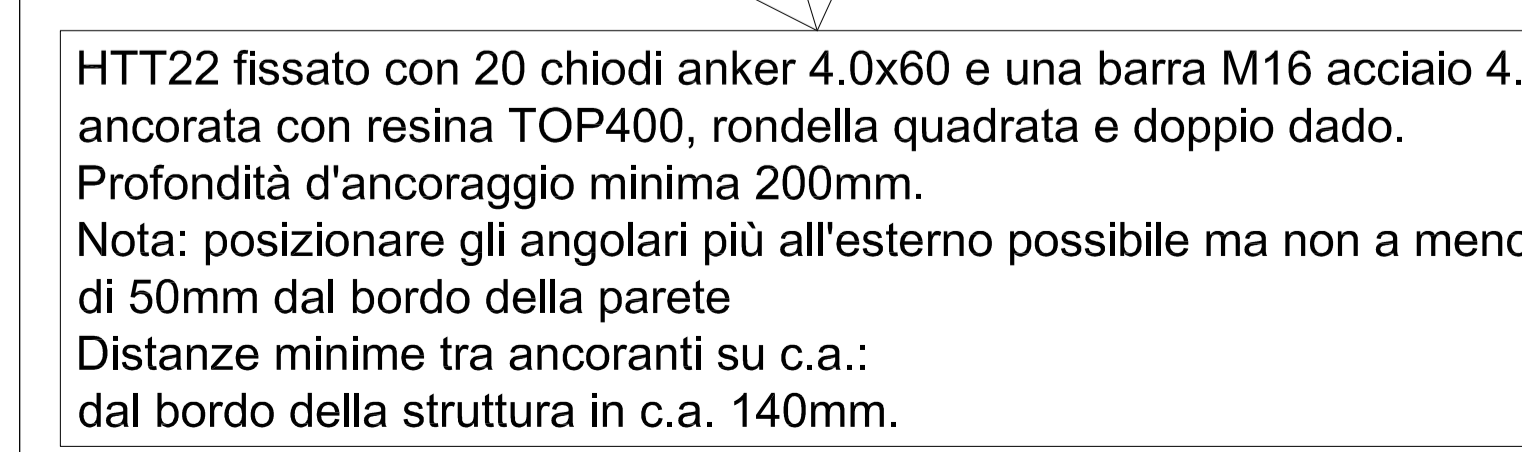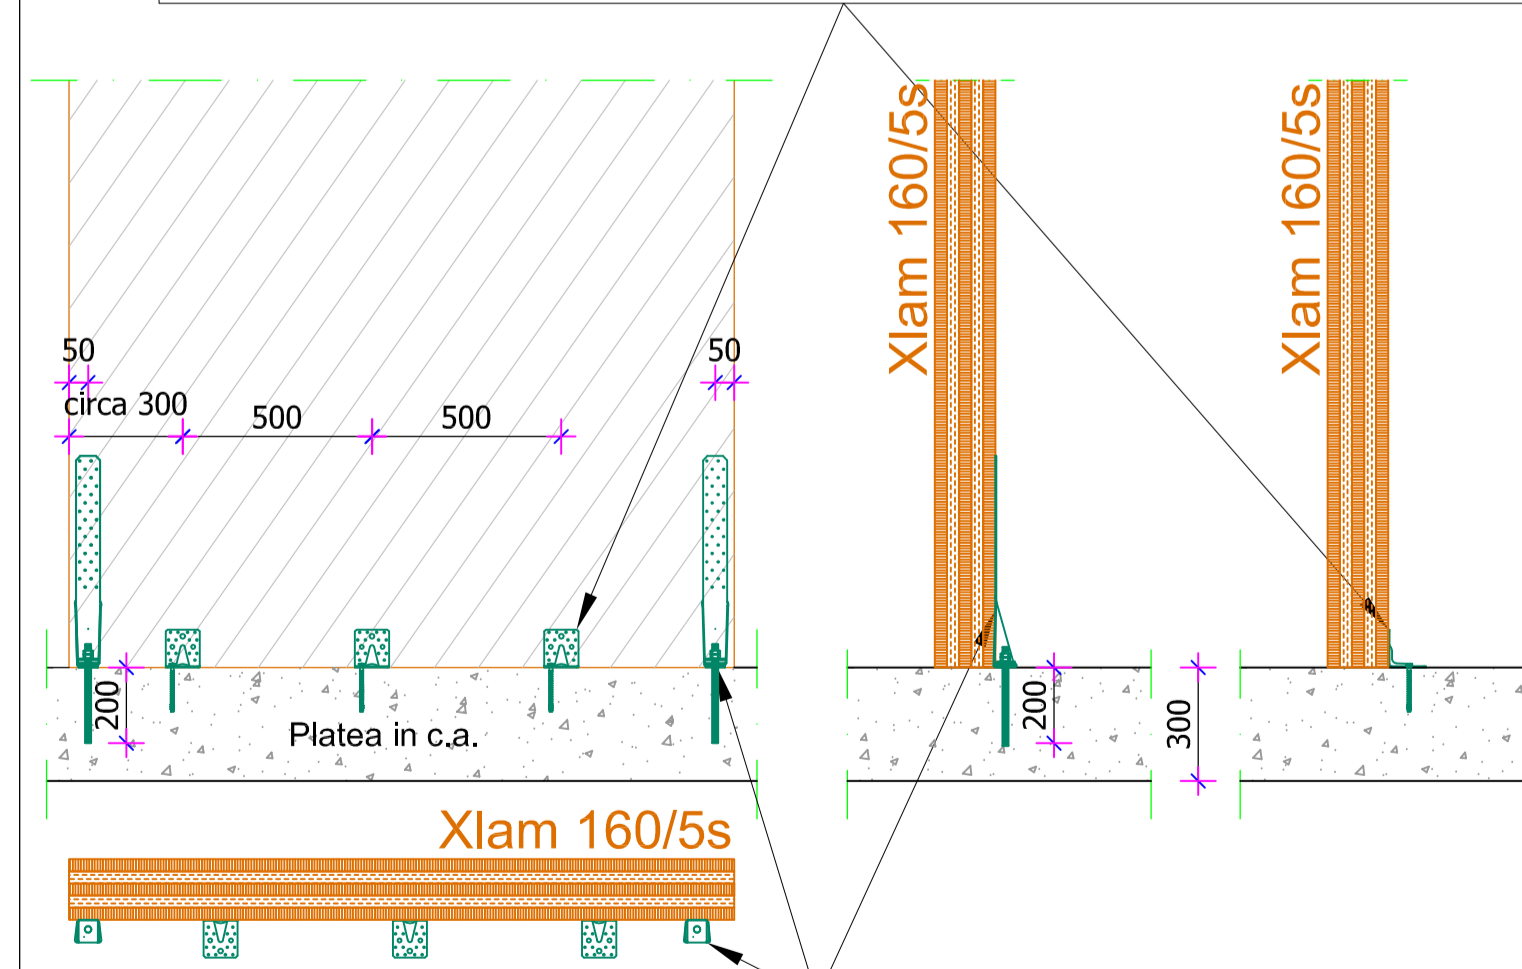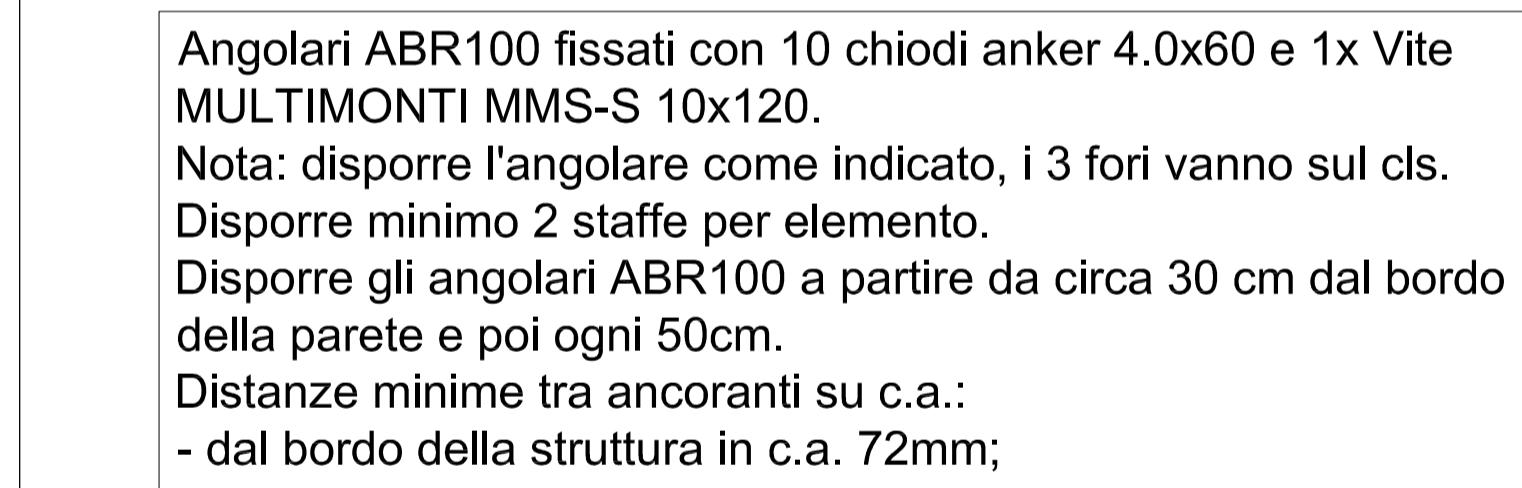

Commissario delegato
emergenza sisma Regione Emilia - Romagna
ai sensi dell'art. 1 comma 2 del D.L.N. 74/2012

PROCEDURA APERTA PER LA PROGETTAZIONE E I LAVORI DI REALIZZAZIONE DI EDIFICI PUBBLICI TEMPORANEI (E.P.T. 3)

LOTTO N.3 - SCUOLA DI MUSICA MIRANDOLA (MO)

Per la società
DIRETTORE TECNICO E RESPONSABILE COORDINAMENTO E INTEGRAZIONE DELLE PRESTAZIONI SPECIALISTICHE
Arch. Federico Caselli

PROGETTISTA RESPONSABILE DELLA PROGETTAZIONE ARCHITETTONICA
Arch. Gabriele Marzani

LEGALE RAPPRESENTANTE
L'Ente Piccolo
Caldarini

PROGETTAZIONE ARCHITETTONICA
Arch. Daniela Bozzarelli

PROGETTAZIONE STRUTTURE C.A.
Ing. Mauro Corbani

PROGETTAZIONE ACUSTICA
Ing. Paolo Cluchi

PROGETTAZIONE STRUTTURE IN LEGNO
Ing. Franco Piva
Ing. Cristiano Benacchio

PROGETTAZIONE IMPIANTI MECCANICI, ANTINCENDIO, ENERGETICA
Ing. Roberto Carboni

PROGETTAZIONE IMPIANTI ELETTRICI
Ing. Diego Caldarini

COLLABORAZIONE INGEGNERISTICA
Ing. Walter Vannelli

PROGETTO ESECUTIVO DI VARIANTE TAVOLA ST1

Pianta copertura. Pianta e dettaglio attacco a terra