REGIONE EMILIA-ROMAGNA
EMERGENZA SISMA
COMUNE DI MIRANDOLA - PROV. MODENA

oggetto intervento:

REALIZZAZIONE DI EDIFICI PUBBLICI TEMPORANEI III (E.P.T. III)

PROGETTO DEFINITIVO

descrizione intervento:

LOTTO N°3 - COMPLETAMENTO DELLA NUOVA SCUOLA DI MUSICA NEL COMUNE DI MIRANDOLA

DIREZIONE LAVORI
FINANZIARIA BOLOGNA METROPOLITANA S.p.A.
Ing. Antonio Ligori

DIREZIONE OPERATIVA IMPIANTI
Ing. Luciano Begani

PROGETTAZIONE DEFINITIVA
FINANZIARIA BOLOGNA METROPOLITANA S.p.A.
Opere Edili:
Ing. Antonio Ligori
Ing. Giacomo Flori
Opere Impiantistiche:
Ing. Luciano Begani
Coordinatore per la Sicurezza in fase di Progettazione:
Ing. Vincenzo Lucci

titolo elaborato:

PLANIMETRIA DELLE SISTEMAZIONI ESTERNE

n° tavola	Codice Elaborato	Ufficio competente	Codice Edificio/Strada	Tip.Prog.	Tip.Doc.	ID Doc.	Progr.	Rev.	Scala
A04									1:100

Directory di destinazione:

revisione elaborato

00	10.02.2016				
			Visto	Firma	Redazione grafica

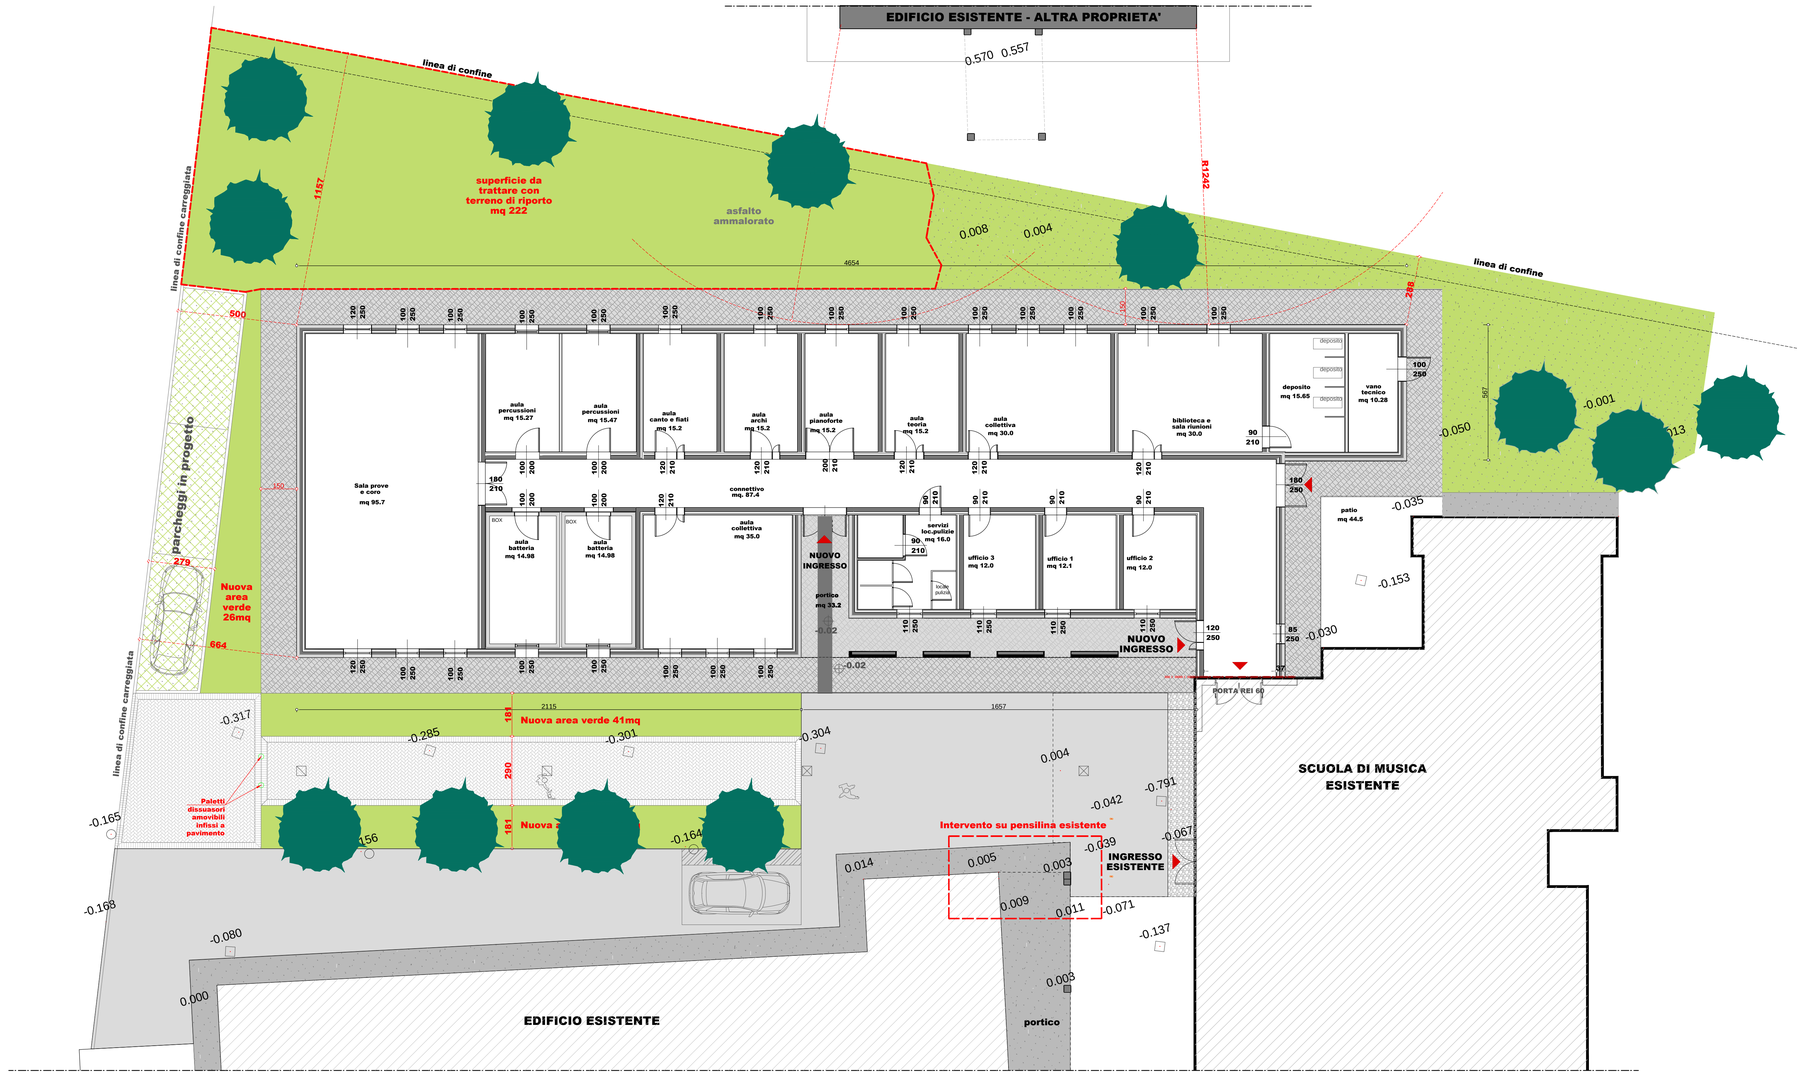

LEGENDA PAVIMENTAZIONI ESTERNE

- **NUOVO MARCIAPIEDI** Area pavimentata in cemento stampato gettato con rete elettrosaldata su sottofondo in ghiaia. mq 219.85
- **PAVIMENTAZIONE IN MASSELLI AUTOBLOCCANTI (IPOTESI INDICATIVA)**
- **MARCIAPIEDI ESISTENTE**
- **AREA VERDE ESISTENTE**
- **AREA ASFALTATA DA RIPRISTINARE**
- **PERCORSO IPOVEDENTI** in PVC larghezza cm 60 "colore grigio" mq 21.15
- **PARCHEGGI IN ASFALTO DA RIPRISTINARE** (realizzato con elementi autobloccanti in calcestruzzo vibrocompresso ad unico impasto con percentuale di area verde pari al 41%)
- **POZZETTO CADITOIA CON GRIGLIA IN GHISA**
- **POZZETTO PER ALLACCIO RETE PLUVIALI**
- **SISTEMAZIONE ALBERATURE (IPOTESI INDICATIVA)**

NOTE IN MERITO AGLI INTERVENTI DA ESEGUIRSI SULLA PENSILINA ESISTENTE

Gli interventi superficiali di rifinitura e protezione dei tagli eseguiti in precedenza sulla pensilina in c.a. comprenderanno:

A. **La pulizia delle armature affioranti dal calcestruzzo circostante deteriorato o carbonatato, da materiali incoerenti e grassi eventualmente presenti, ed una pulizia meccanica delle superfici manuale o mediante sabbiatura. Analogamente dovrà essere eseguita la perfetta pulizia della superficie del calcestruzzo oggetto di intervento, previa rimozione delle parti incoerenti o in fase di incipiente distacco;**

B. **L'applicazione di una protezione anticorrosiva sulla superficie delle armature affioranti mediante applicazione localizzata di malta bicomponente a base di polimeri in dispersione acquosa, leganti cementizi ed inibitori di corrosione (tipo malta Mapefer della ditta Mapei);**

C. **La successiva stesura sull'intera superficie oggetto di ripristino (calcestruzzo e armature) di adesivo epossidico bicomponente, esente da solventi, per riprese di getto e sigillatura delle fessure;**

D. **Il ripristino corticale della struttura in c.a. oggetto di intervento mediante applicazione di malta premiscelata tixotropica composta da cementi ad alta resistenza, aggregati selezionati e fibre sintetiche;**

E. **Il ripristino delle protezioni superficiali in guaina o mediante trattamenti superficiali applicati direttamente sulla superficie del ripristino corticale;**

F. **Il ripristino/ricostruzione dei canali di gronda e dei discendenti dei pluviali;**