RegioneEmilia-Romagna

REGIONE EMILIA-ROMAGNA
EMERGENZA SISMA
COMUNE DI MIRANDOLA - PROV. MODENA

oggetto intervento:

REALIZZAZIONE DI EDIFICI PUBBLICI TEMPORANEI III (E.P.T. III)

PROGETTO DEFINITIVO

descrizione intervento:

LOTTO N°3 - COMPLETAMENTO DELLA NUOVA SCUOLA DI MUSICA NEL COMUNE DI MIRANDOLA

DIREZIONE LAVORI
FINANZIARIA BOLOGNA METROPOLITANA S.p.A.
Ing. Antonio Ligori

DIREZIONE OPERATIVA IMPIANTI
Ing. Luciano Begani

PROGETTAZIONE DEFINITIVA
FINANZIARIA BOLOGNA METROPOLITANA S.p.A.

Opere Edili:
Ing. Antonio Ligori
Ing. Giacomo Fiori

Opere Impiantistiche:
Ing. Luciano Begani

Coordinatore per la Sicurezza in fase di Progettazione:
Ing. Vincenzo Lucci

titolo elaborato:

COPERTURA E CONTROSOFFITTI

n° tavola	Codice Elaborato	Ufficio competente	Codice Edificio/Strada	Tip.Prog.	Tip.Doc.	ID Doc.	Progr.	Rev.	Scala
A07									1:100/20

Directory di destinazione:

revisione elaborato

00	10.02.2016				
			Visto	Firma	Redazione grafica

SCHEMA DI POSA DEI CONTROSOFFITTI

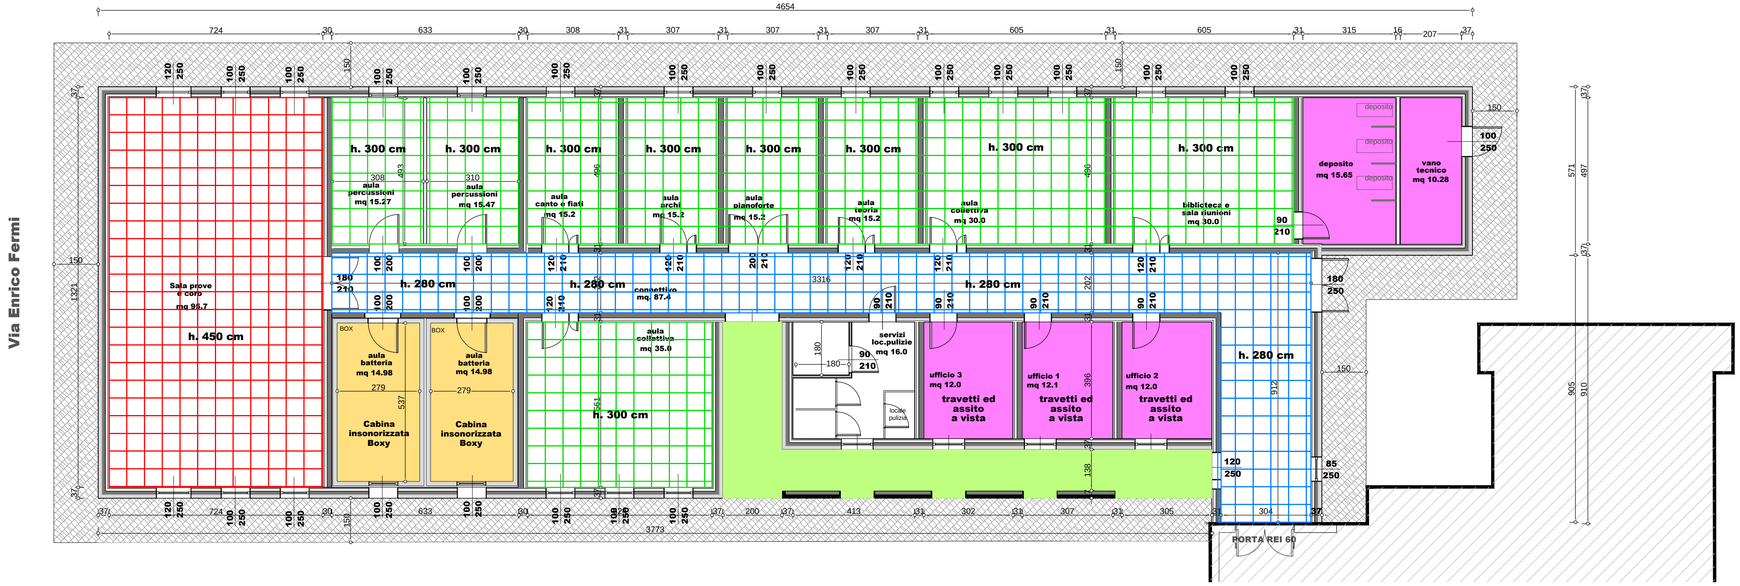

PIANTA DELLA COPERTURA

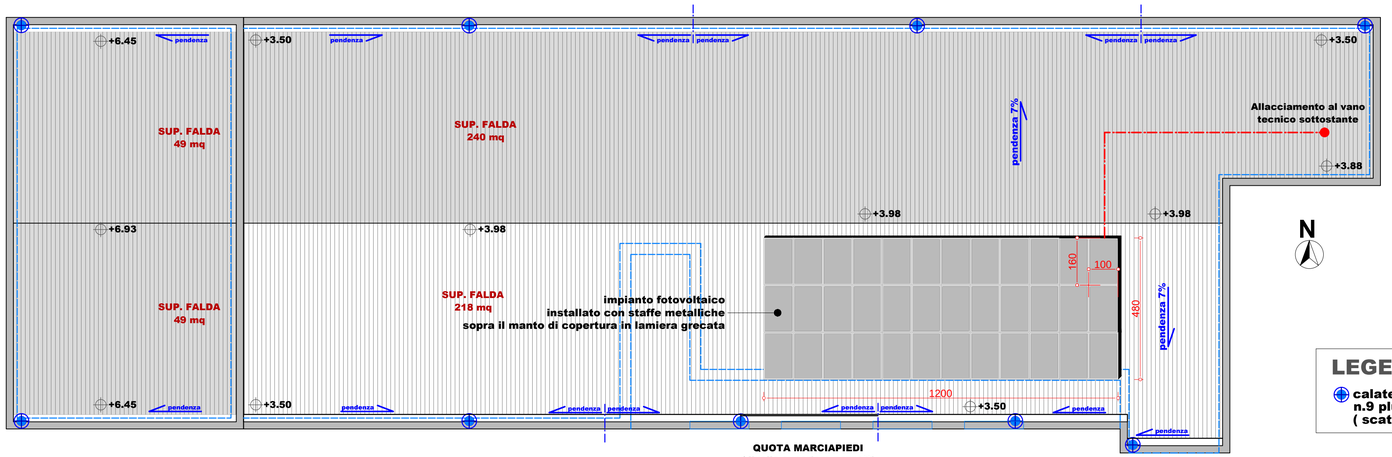

LEGENDA

CONNETTIVO
Controsoffitto in pannelli di fibre minerali tipo Rokfon Ecla DB40, dimensioni 60x60 cm, spessore 30 mm, reazione al fuoco classe A2 - S1, d0, CLASSE 1 di reazione al fuoco; appoggiati su struttura in acciaio zincato rivestita in acciaio prevernniciato composta da profili portanti e profili intermedi a T fissati alla struttura muraria tramite pendinatura.
Altezza dei locali: 280 cm

AULE-UFFICI-AULA COLLETTIVA
Controsoffitto in pannelli di fibre minerali tipo Rokfon Ecla DB40, dimensioni 60x60 cm, spessore 30 mm, reazione al fuoco classe A2 - S1, d0, CLASSE 1 di reazione al fuoco; appoggiati su struttura in acciaio zincato rivestita in acciaio prevernniciato composta da profili portanti e profili intermedi a T fissati alla struttura muraria tramite pendinatura.
Altezza dei locali: 300 cm

SALA PROVE E CORO
Controsoffitto in pannelli di fibre minerali tipo Rokfon Ecla DB40, dimensioni 60x60 cm, spessore 30 mm, reazione al fuoco classe A2 - S1, d0, CLASSE 1 di reazione al fuoco; appoggiati su struttura in acciaio zincato rivestita in acciaio prevernniciato composta da profili portanti e profili intermedi a T fissati alla struttura muraria tramite pendinatura.
Altezza dei locali: 450 cm

VANI TECNICI-DEPOSITO-UFFICI-PORTICO
locali senza controsoffitto, con struttura (travetti ed assito) a vista

AULE BATTERIA E PERCUSSIONI (STRUTTURA "BOXY") Controsoffitto già compreso nella struttura delle Cabine Insonorizzate

SERVIZI IGIENICI
Cartongesso tipo "idrolastra Knauf H"
Altezza dei locali: 300 cm

PORTICO
Controsoffitto in lastre (tipo Fermacell Powerpanel HD) per esterni, lastra cementizia armata in fibra di vetro, portaintonaco per ambienti esterni.

LEGENDA

calate pluviali
n.9 pluviali
(scatolari 8x20 cm)