

RICOSTRUZIONE SISMA 2012

PALESTRE SCOLASTICHE TEMPORANEE


SCHEDA TECNICA

COMUNE DI MIRABELLO

Provincia di Ferrara

LOTTO n.3

ALLEGATO 2

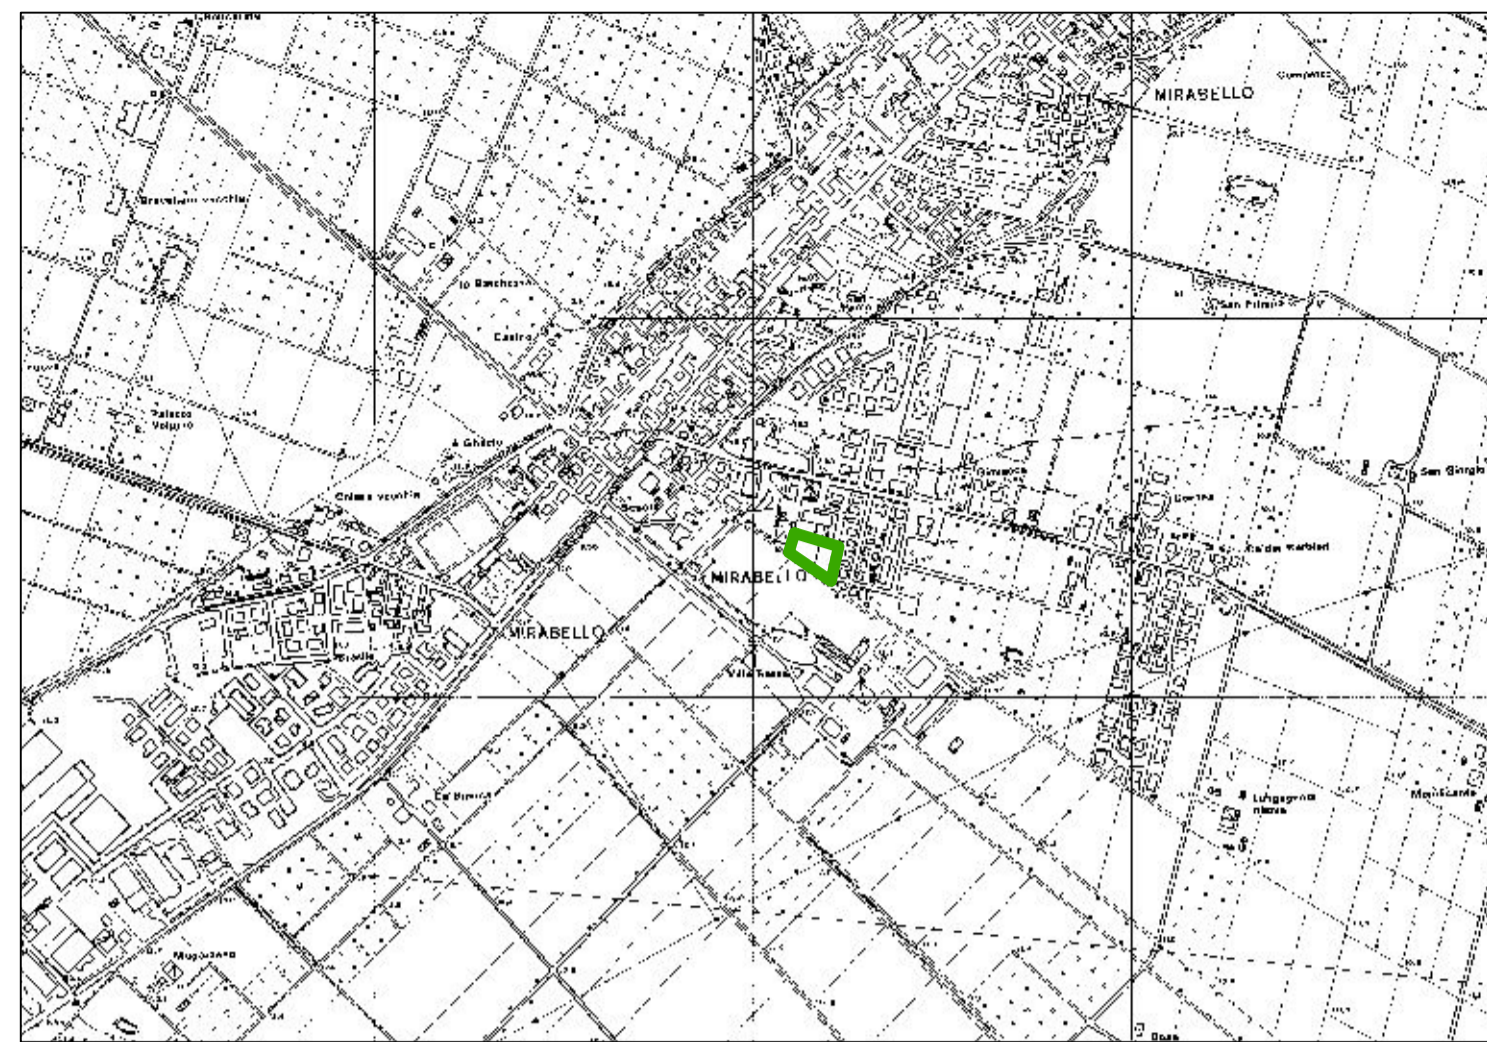

inquadramento area

0 125 250 500 750 1.000 Meters



estratto ortofoto

0 25 50 100 150 200 Meters

Comune di		MIRABELLO	
Lotto N.		3	
Fg. 12	Mappale 33 parte	2.250 m2	
Scuola	EST o PMS		
N. Classi effettivamente servite	5 classi medie e 8 classi elementari		
Servizio comunità SI/NO	SI		
			superficie m2
Tipologia di riferimento (DM del 18.12.1975)			B2
Esigenze	<i>Suddivisione interna</i>	<i>note</i>	
	area gioco e spazio per il pubblico	pallavolo/pallacanestro/calcetto	1.000
	zona per insegnanti/arbitri con servizi igienici e doccia	separati tra maschi e femmine e attrezzati per disabili	
	zona per servizi allievi/squadre con spogliatoi, servizi igienici e docce	separati tra maschi e femmine e attrezzati per disabili, l'accesso degli studenti alla palestra deve avvenire dagli spogliatoi - le docce devono essere singole con antiodoccia singola	
	zona per servizio sanitario e visita medica	ubicata in modo da poter usufruire degli spogliatoi e degli altri locali disponibili anche per questa funzione	
	zona deposito attrezzi e materiali vari		
	servizi igienici pubblico	separati tra maschi e femmine e attrezzati per disabili	200
Totale superficie utile			1.200
NB	<i>E' prevista la demolizione di servizi (bagni spogliatoio e docce) preesistenti (vedi foto)</i>		



estratto catastrale Fg 12
map.le 33 parte

0 12,5 25 50 75 100 Meters