

RICOSTRUZIONE SISMA 2012

PALESTRE SCOLASTICHE TEMPORANEE


SCHEDA TECNICA

COMUNE DI PIEVE DI CENTO


Provincia di Bologna

LOTTO n.11


ALLEGATO 2

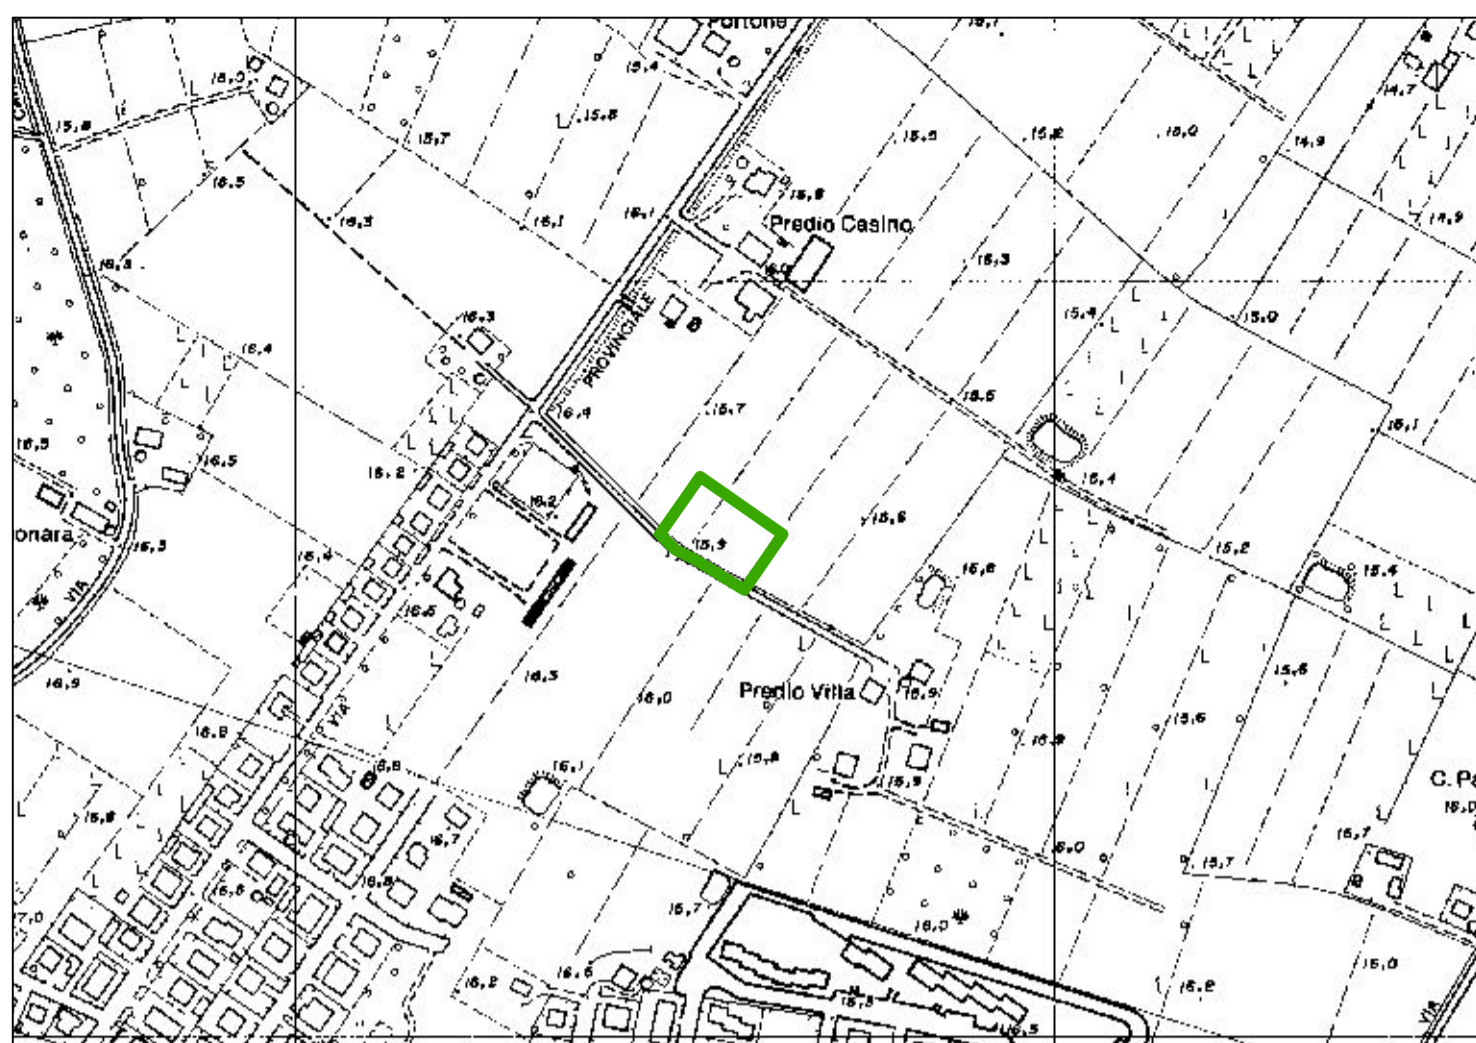


inquadramento area

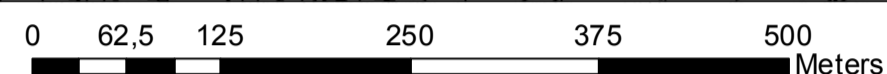

estratto ortofoto

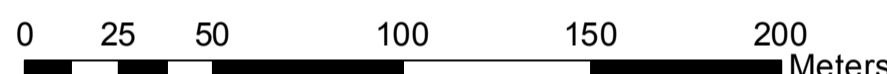

Comune di		PIEVE DI CENTO	
Lotto N.		11	
Fg. 15 Mappale 897 parte, 898 parte, 899 parte		3.074 m2	
Scuola	lotto n. 8 EST		
N. Classi effettivamente servite	15 classi elementari e 8 medie		
Servizio comunità SI/NO	SI		
			superficie m2
Tipologia di riferimento (DM del 18.12.1975)		B1	
<i>Suddivisione interna</i>	<i>note</i>		
area gioco	pallavolo/pallacanestro/calcetto		670
zona per insegnanti/arbitri con servizi igienici e doccia	separati tra maschi e femmine e attrezzati per disabili		
zona per servizi allievi/squadre con spogliatoi, servizi igienici e docce	separati tra maschi e femmine e attrezzati per disabili, l'accesso degli studenti alla palestra deve avvenire dagli spogliatoi - le docce devono essere singole con antidoccia singola		
zona per servizio sanitario e visita medica	ubicata in modo da poter usufruire degli spogliatoi e degli altri locali disponibili anche per questa funzione		
zona deposito attrezzi e materiali vari			160
Totale superficie utile	m2		830
NB			

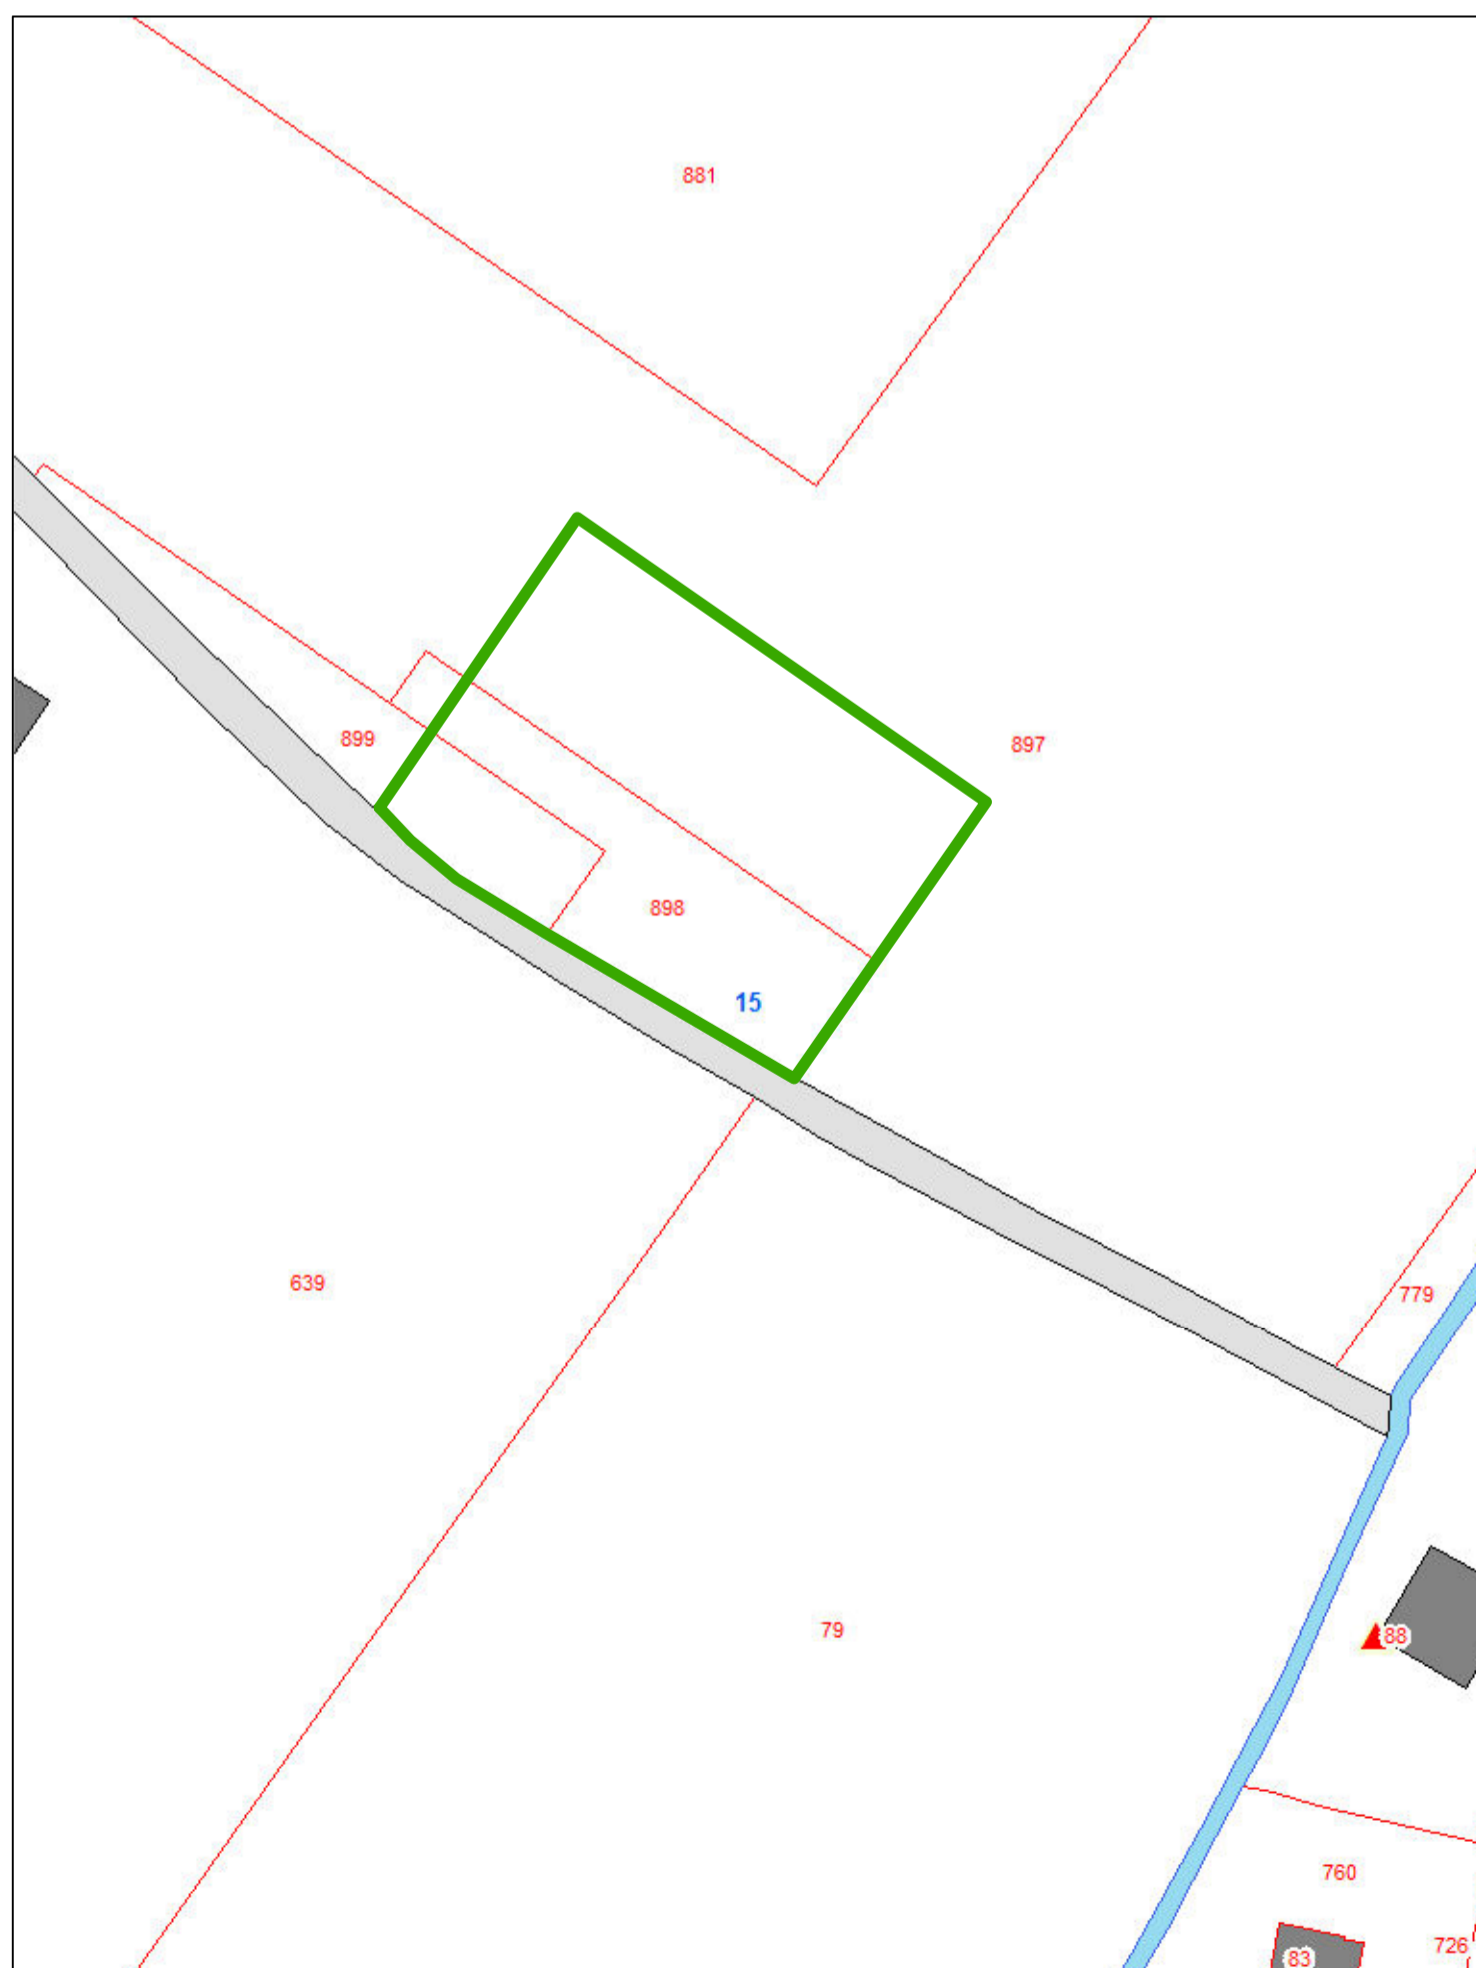

estratto catastale Fg 15
map.le 897 parte (1.694m2)
map.le 898 parte (1.000m2)
map.le 899 parte (380m2)

