

# RICOSTRUZIONE SISMA 2012

## PALESTRE SCOLASTICHE TEMPORANEE


SCHEDA TECNICA

### COMUNE DI POGGIORENATICO

Provincia di Ferrara

### LOTTO n.4

ALLEGATO 2

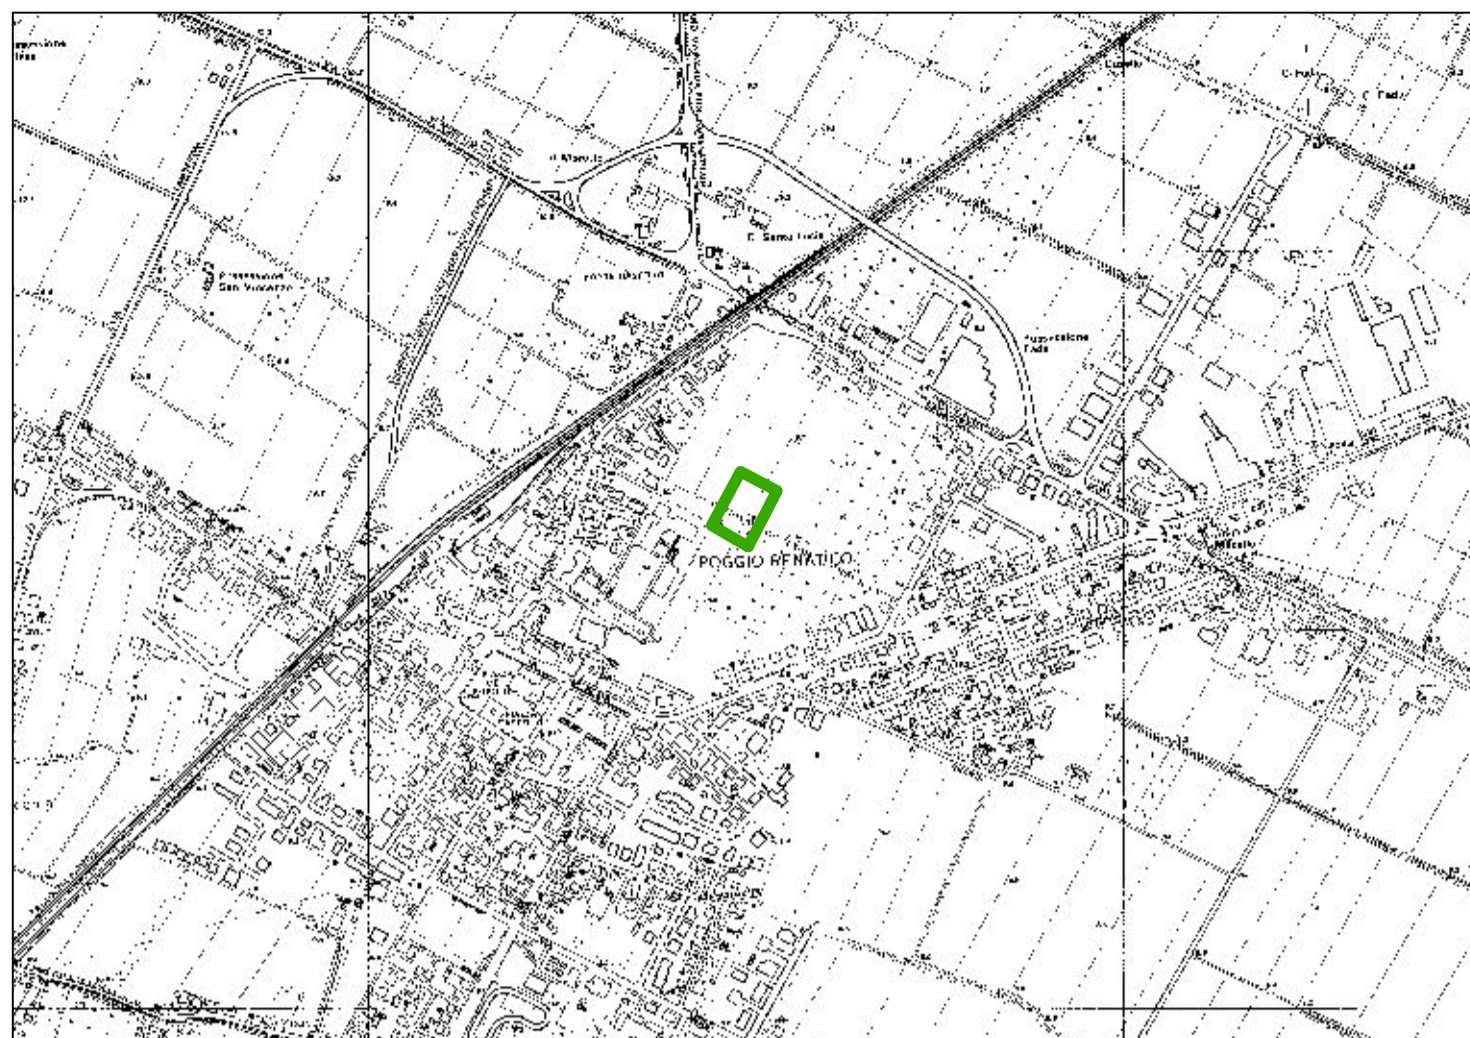

inquadramento area


0 125 250 500 750 1.000 Meters



estratto ortofoto

0 25 50 100 150 200 Meters

<b>Comune di</b>		<b>POGGIO RENATICO</b>		
<b>Lotto N.</b>		<b>4</b>		
Fg. 53	Mappale 882 parte	4.433 m2		
Scuola	lotto n. 3 EST			
N. Classi effettivamente servite		15 classi elementari, 9 classi medie		
Servizio comunità SI/NO		SI 400 utenti pomeridiani		
			<b>superficie m2</b>	
<b>Esigenze</b>	<b>Tipologia di riferimento (DM del 18.12.1975)</b>	<b>B2</b>		
	<i>Suddivisione interna</i>	<i>note</i>		
	area gioco e spazio per il pubblico	pallavolo/pallacanestro/calcetto - ginnastica art., ritmica, arti marziali, yoga.		1.000
	zona per insegnanti/arbitri con servizi igienici e doccia	separati tra maschi e femmine e attrezzati per disabili		
	zona per servizi allievi/squadre con spogliatoi, servizi igienici e docce	separati tra maschi e femmine e attrezzati per disabili, l'accesso degli studenti alla palestra deve avvenire dagli spogliatoi - le docce devono essere singole con antiodoccia singola		
	zona per servizio sanitario e visita medica	ubicata in modo da poter usufruire degli spogliatoi e degli altri locali disponibili anche per questa funzione		
	zona deposito attrezzi e materiali vari			
	servizi igienici pubblico	separati tra maschi e femmine e attrezzati per disabili	200	
<b>Totale superficie utile</b>			<b>1.200</b>	
<b>NB</b>				

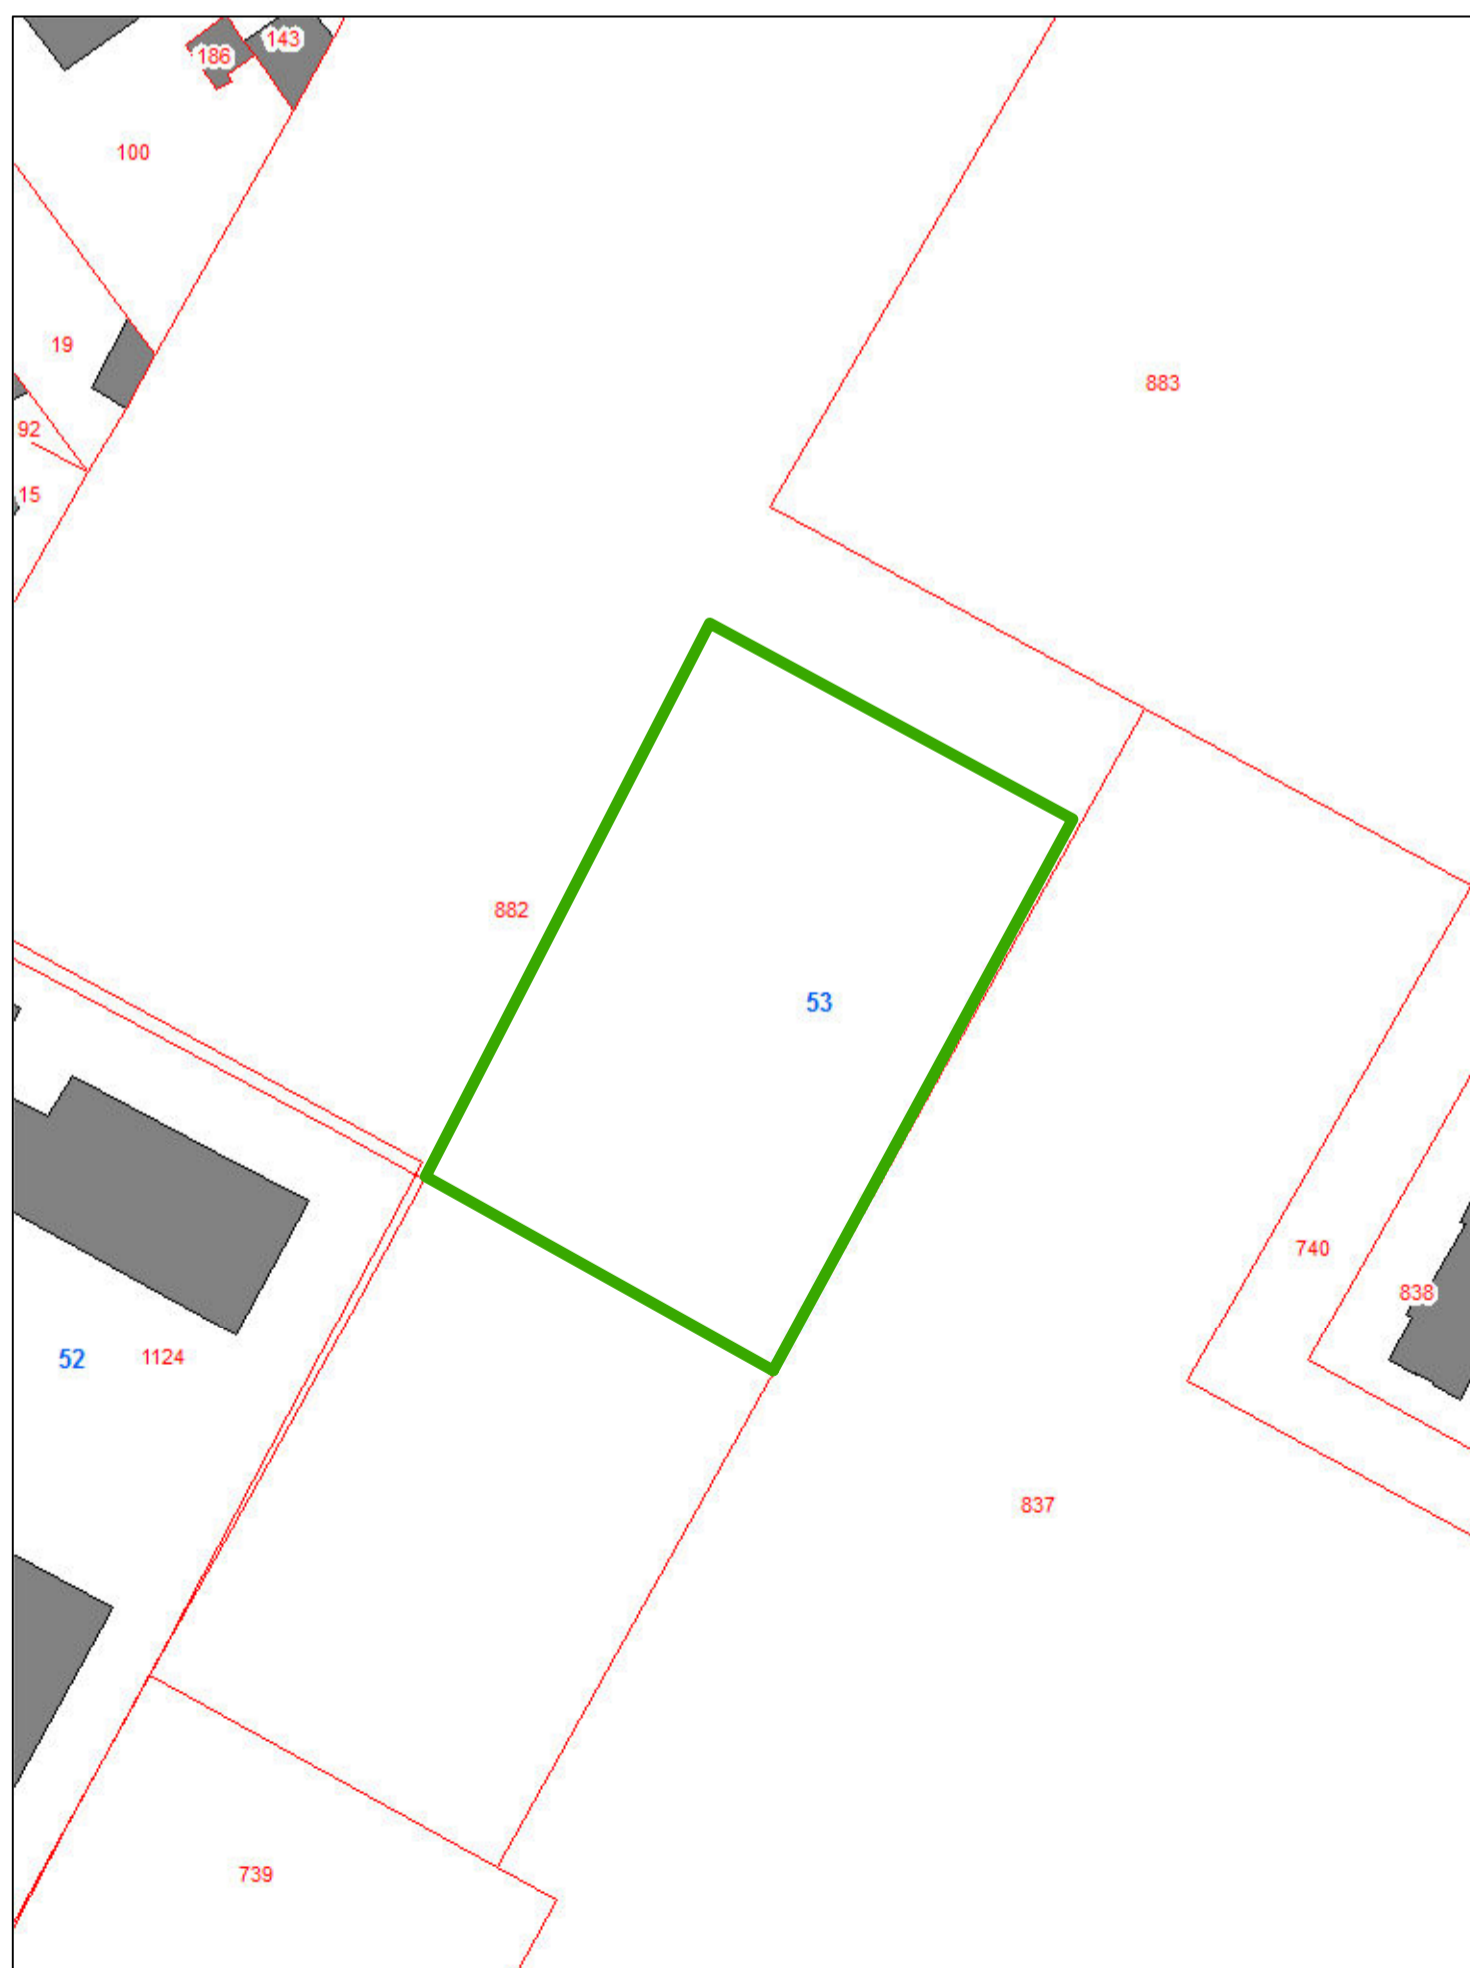

estratto catastrale Fg 53  
map.le 882 parte

0 12,5 25 50 75 100 Meters