

COMUNE DI FINALE EMILIA (MO)

PROGETTAZIONE E REALIZZAZIONE DI OPERE
PER ADEGUAMENTO EDIFICIO SCOLASTICO ESISTENTE
SCUOLA PRIMARIA "CASTELFRANCHI"

PROGETTO PRELIMINARE



IL R.U.P.
Ing. Manuela Manenti

IL PROGETTISTA
Arch. Alfiero Moretti

GRUPPO DI PROGETTAZIONE
Arch. Filippo Giacomini
Ing. Graziella Moro
Ing. Susanna Orsi
Ing. Andrea Parenti
Ing. Romano Russo
Ing. Anna Schilo

ELABORATO:
ADEGUAMENTO EST - NUOVA SCUOLA PRIMARIA "CASTELFRANCHI"
PLANIMETRIA GENERALE - PIANTA COPERTURA

Bologna, Febbraio 2016

SCALA:

1:200

B5.01


LEGENDA

-  AREA DI INTERVENTO
-  MARCIAPIEDE IN MASSELLI AUTOBLOCCANTI
-  AREA A VERDE
-  PIASTRELLE DI CEMENTO
-  ILLUMINAZIONE ESTERNA

NOTE

Si deve prevedere un sistema di frangisole a schermatura di tutti i fronti esposti a sud, da realizzarsi con una struttura completamente indipendente dall'edificio esistente.
Eventuali elementi verticali di appoggio dovranno tenere conto delle aperture esistenti in facciata (porte-finestra e uscite di sicurezza) e non impedire la vista e il passaggio delle persone.
Lo schema rappresentato è meramente indicativo.

Anche la posizione e il numero delle alberature sono rappresentati a titolo puramente indicativo.
Dovranno essere rimosse e ricollocate in posizione idonea le alberature eventualmente interferenti con il sistema frangisole proposto.

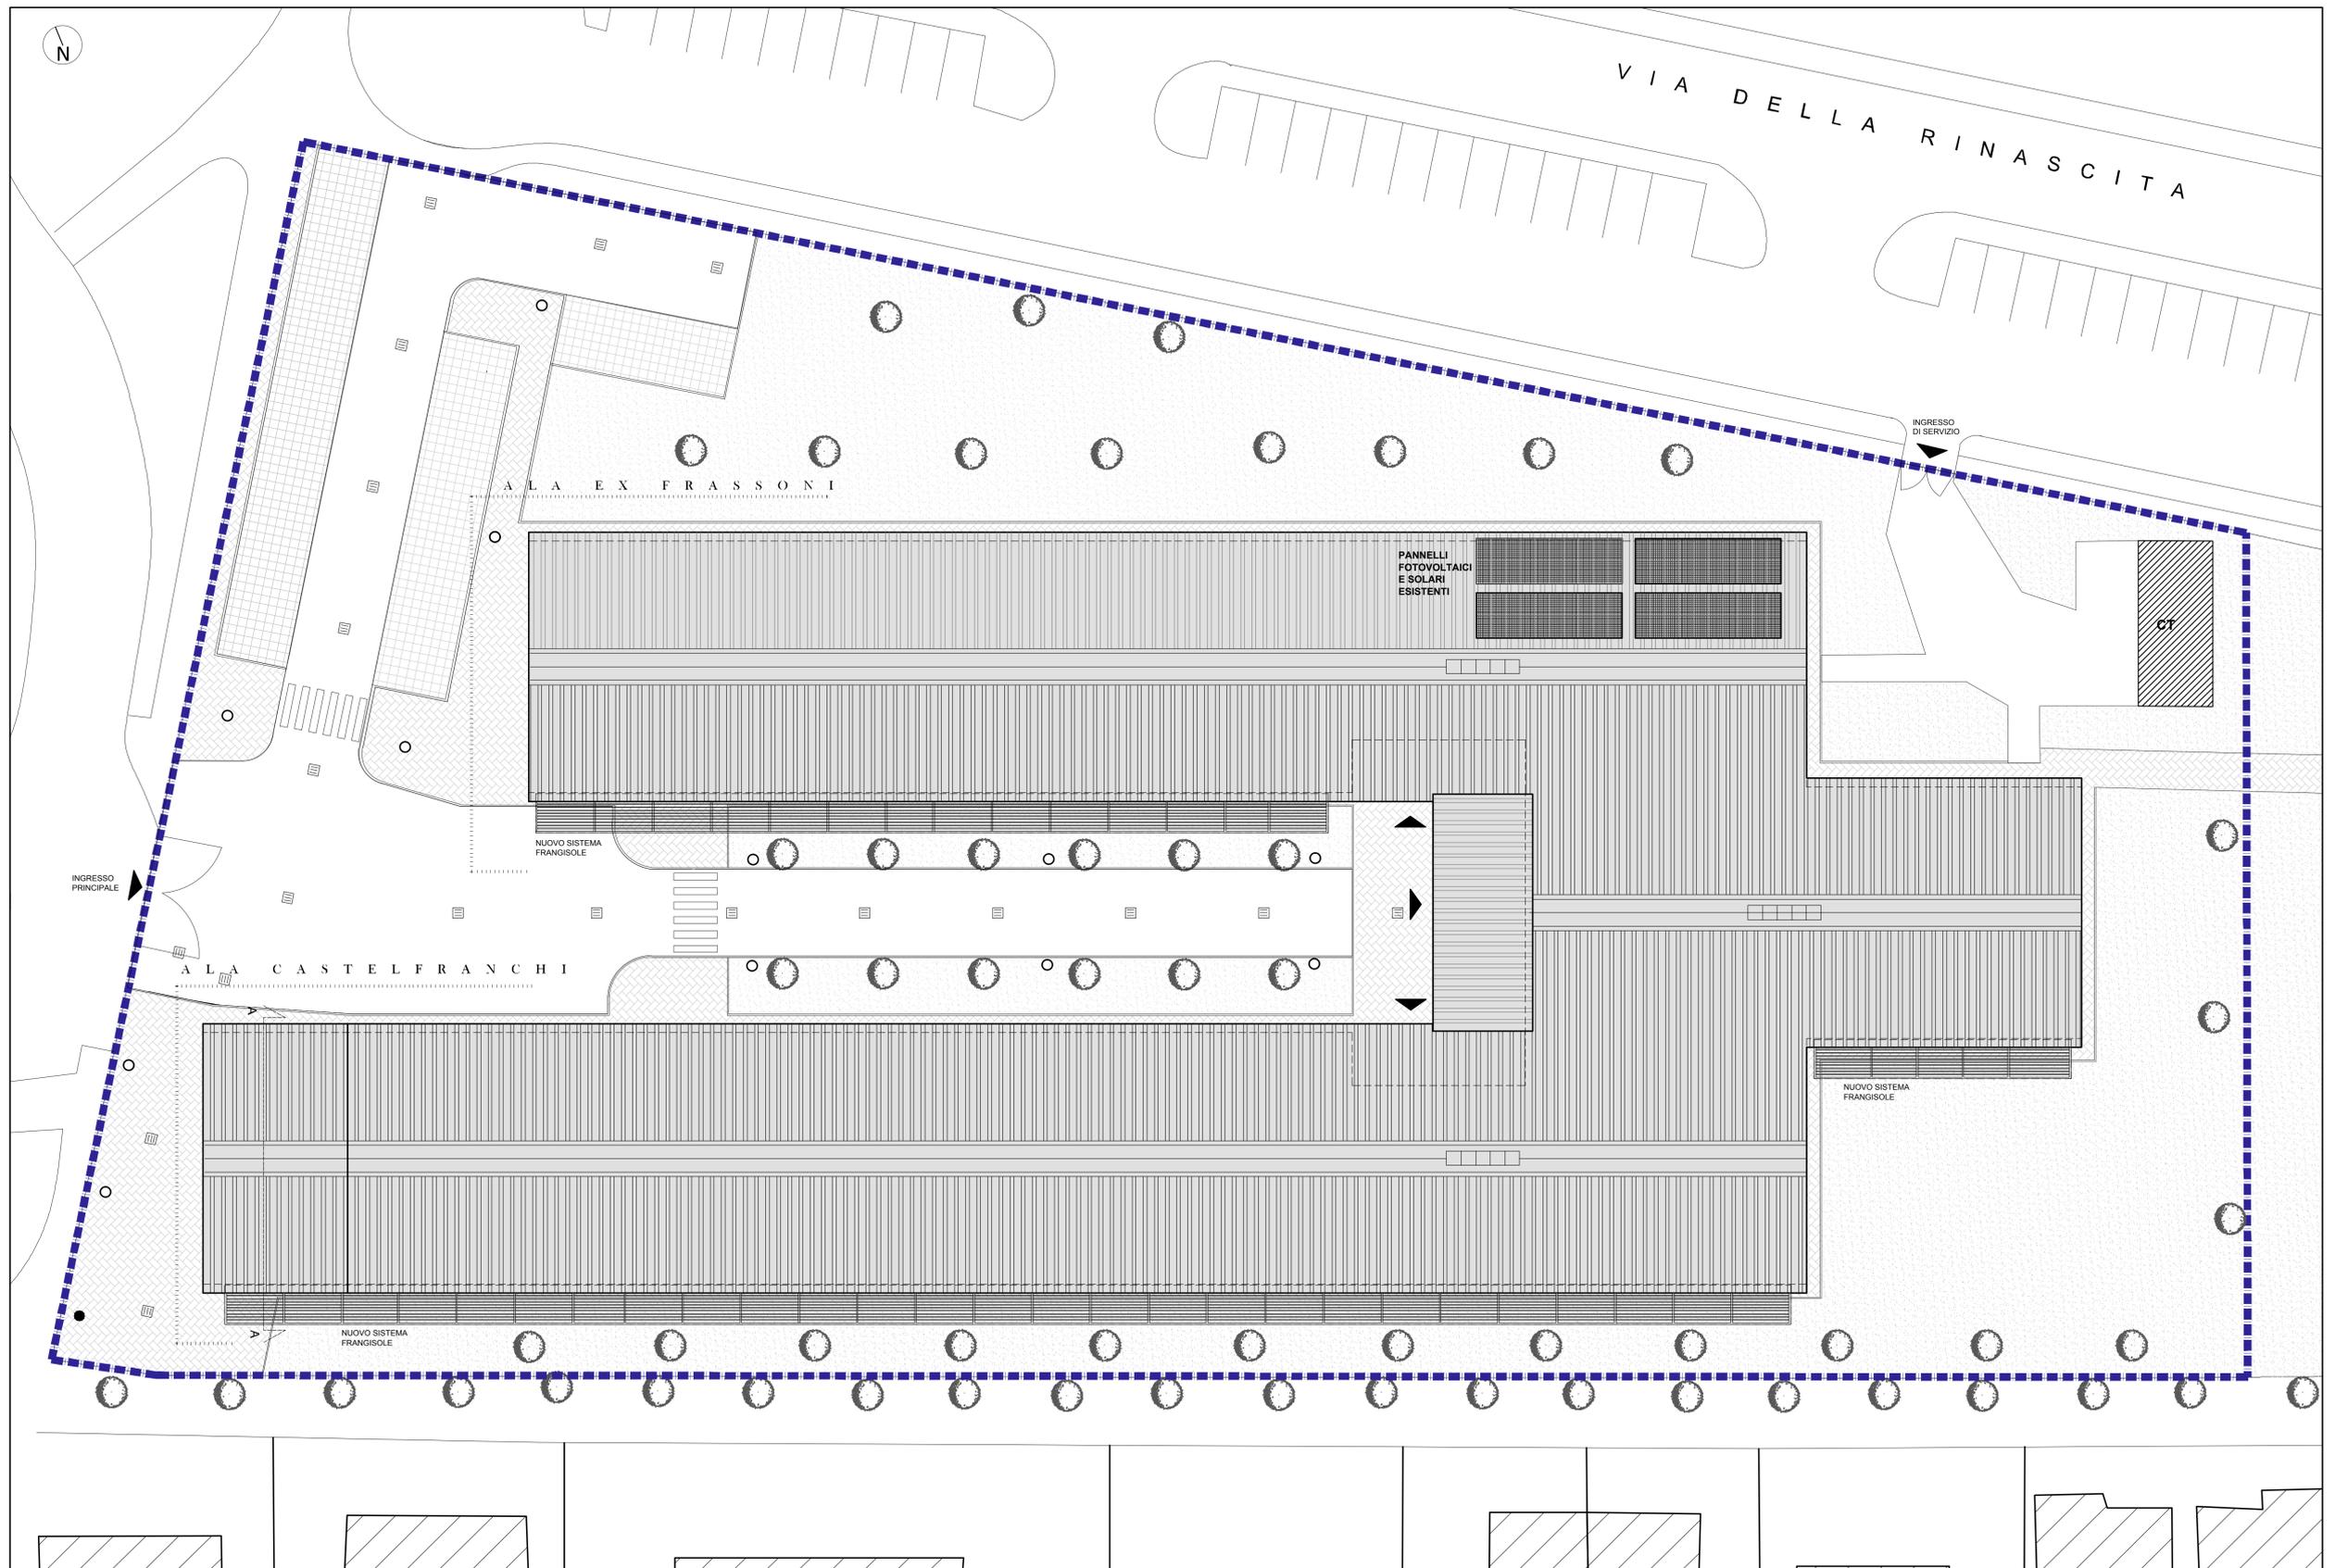

PLANIMETRIA GENERALE - PIANTA COPERTURA