


- LEGENDA INTERVENTI:**
- Confine lotto intervento originario
  - recinzione Scuola esistente
  - porzione di recinzione da spostare compreso cancello pedonale e carrabile
  - nuova posizione recinzione e cancelli (la recinzione sarà da posizionare a ridosso del cordolo esistente)
  - Illuminazione Esterna della Scuola esistente
  - Illuminazione Esterna esistente da sezionare ed allacciare all'illuminazione pubblica (i pali della luce saranno da posizionare a ridosso della recinzione)

- Marciapiedi esistente realizzato con masselli autobloccanti "Betoneco"
- Nuova pavimentazione per pista ciclo-pedonale realizzata con masselli autobloccanti "Betoneco" - da posare al posto del verde esistente
- Nuova pavimentazione carrabile realizzata con masselli autobloccanti "Betoneco" - da posare al posto della pavimentazione esistente carrabile asfaltata
- Pavimentazione carrabile esistente realizzata con asfalto
- Area a verde esistente
- Pavimentazione antitrauma esistente
- Nuova pavimentazione antitrauma

**NOTE**  
 Si deve prevedere un sistema di frangisole a schermatura del fronte esposto a sud-ovest, con una struttura completamente indipendente dall'edificio esistente. Eventuali elementi verticali di appoggio dovranno tenere conto delle aperture esistenti in facciata (porte-finestra e uscite di sicurezza) e non impedire la vista e il passaggio delle persone. Lo schema rappresentato è meramente indicativo.  
 Anche la posizione e il numero delle alberature sono rappresentati a titolo puramente indicativo. le alberature eventualmente interferenti con il sistema frangisole proposto, dovranno essere rimosse e ricollocate in posizione idonea con il sistema frangisole proposto.

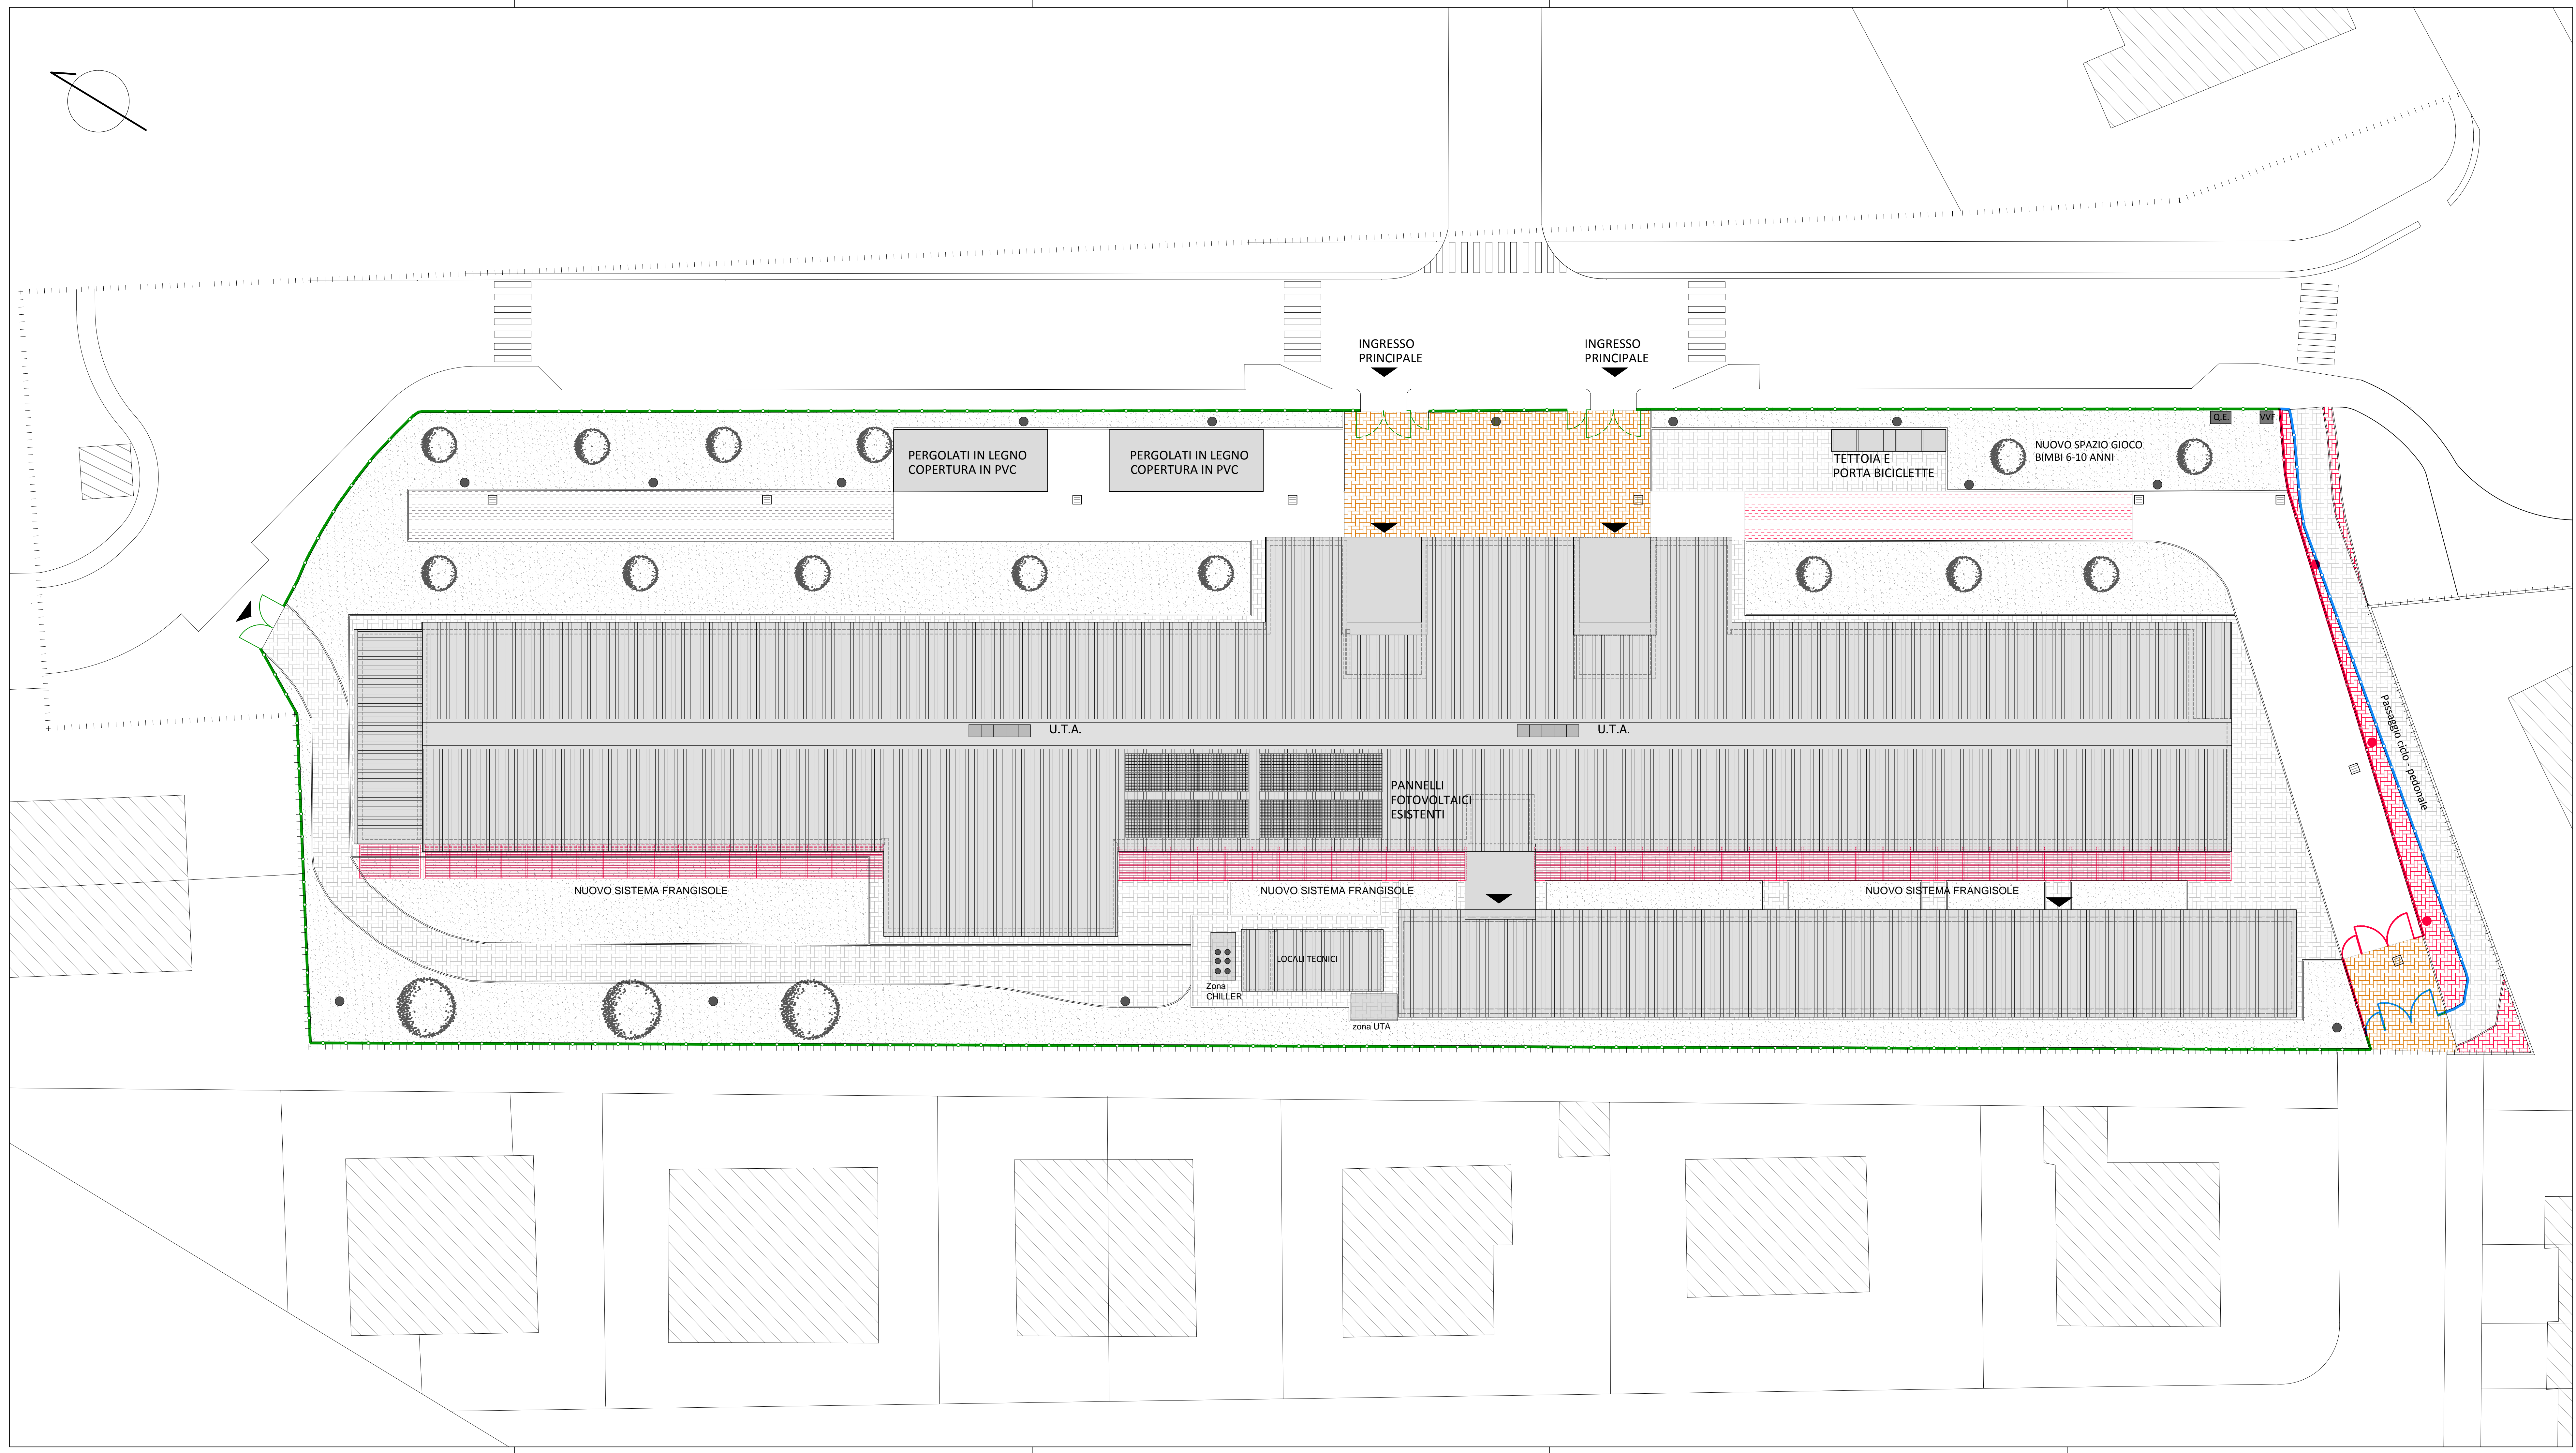

**Regione Emilia-Romagna**

COMMISSARIO DELEGATO

EMERGENZA SISMA REGIONE EMILIA ROMAGNA AI SENSI DELL'ART.1 COMMA 2 DEL D.L. N. 74/2012  
 STRUTTURA TECNICA COMMISSARIO DELEGATO

COMUNE DI CONCORDIA SULLA SECCHIA (MO)

PROGETTAZIONE E REALIZZAZIONE DI OPERE  
 PER ADEGUAMENTO EST ESISTENTE E  
 DEMOLIZIONE E RICOSTRUZIONE PALESTRA SCOLASTICA

- PROGETTO PRELIMINARE -



IL R.U.P.  
 Ing. Manuela Manenti

IL PROGETTISTA  
 Arch. Alfiero Moretti

GRUPPO DI PROGETTAZIONE  
 Arch. Filippo Giacomini  
 Ing. Graziella Moro  
 Ing. Susanna Orsi  
 Ing. Andrea Parenti  
 Ing. Romano Russo  
 Ing. Anna Schito

ELABORATO: ADEGUAMENTO EST A NUOVA SCUOLA PRIMARIA "GASPARINI"  
 PLANIMETRIA GENERALE - SISTEMAZIONE AREA ESTERNA

Bologna, Marzo 2016

SCALA:  
 1:200

**B4.01**