

oggetto intervento:
REALIZZAZIONE DI EDIFICI PUBBLICI TEMPORANEI III (E.P.T. III)

PROGETTO DEFINITIVO

descrizione intervento:
**LOTTO N°3 - COMPLETAMENTO DELLA NUOVA SCUOLA DI MUSICA
NEL COMUNE DI MIRANDOLA**

DIREZIONE LAVORI
FINANZIARIA BOLOGNA METROPOLITANA S.p.A.
Ing. Antonio Ligori


PROGETTAZIONE DEFINITIVA
FINANZIARIA BOLOGNA METROPOLITANA S.p.A.
Opere Edili:
Ing. Antonio Ligori
Ing. Giacomo Fiori
Opere Impiantistiche:
Ing. Luciano Begani
Coordinatore per la Sicurezza in fase di Progettazione:
Ing. Vincenzo Lucci

titolo elaborato:
**OPERE DI COMPLETAMENTO DELLE FINITURE EDILI
VERTICALI INTERNE**

n° tavola	Codice Elaborato	Ufficio competente	Codice Edificio/Strada	Tip. Prog.	Tip. Doc.	ID Doc.	Progr.	Rev.	Scala
A01									1:100

Directory di destinazione: revisone elaborato									
00	10.02.2016								
							Visto	Firma	Redazione grafica

PLANIMETRIA

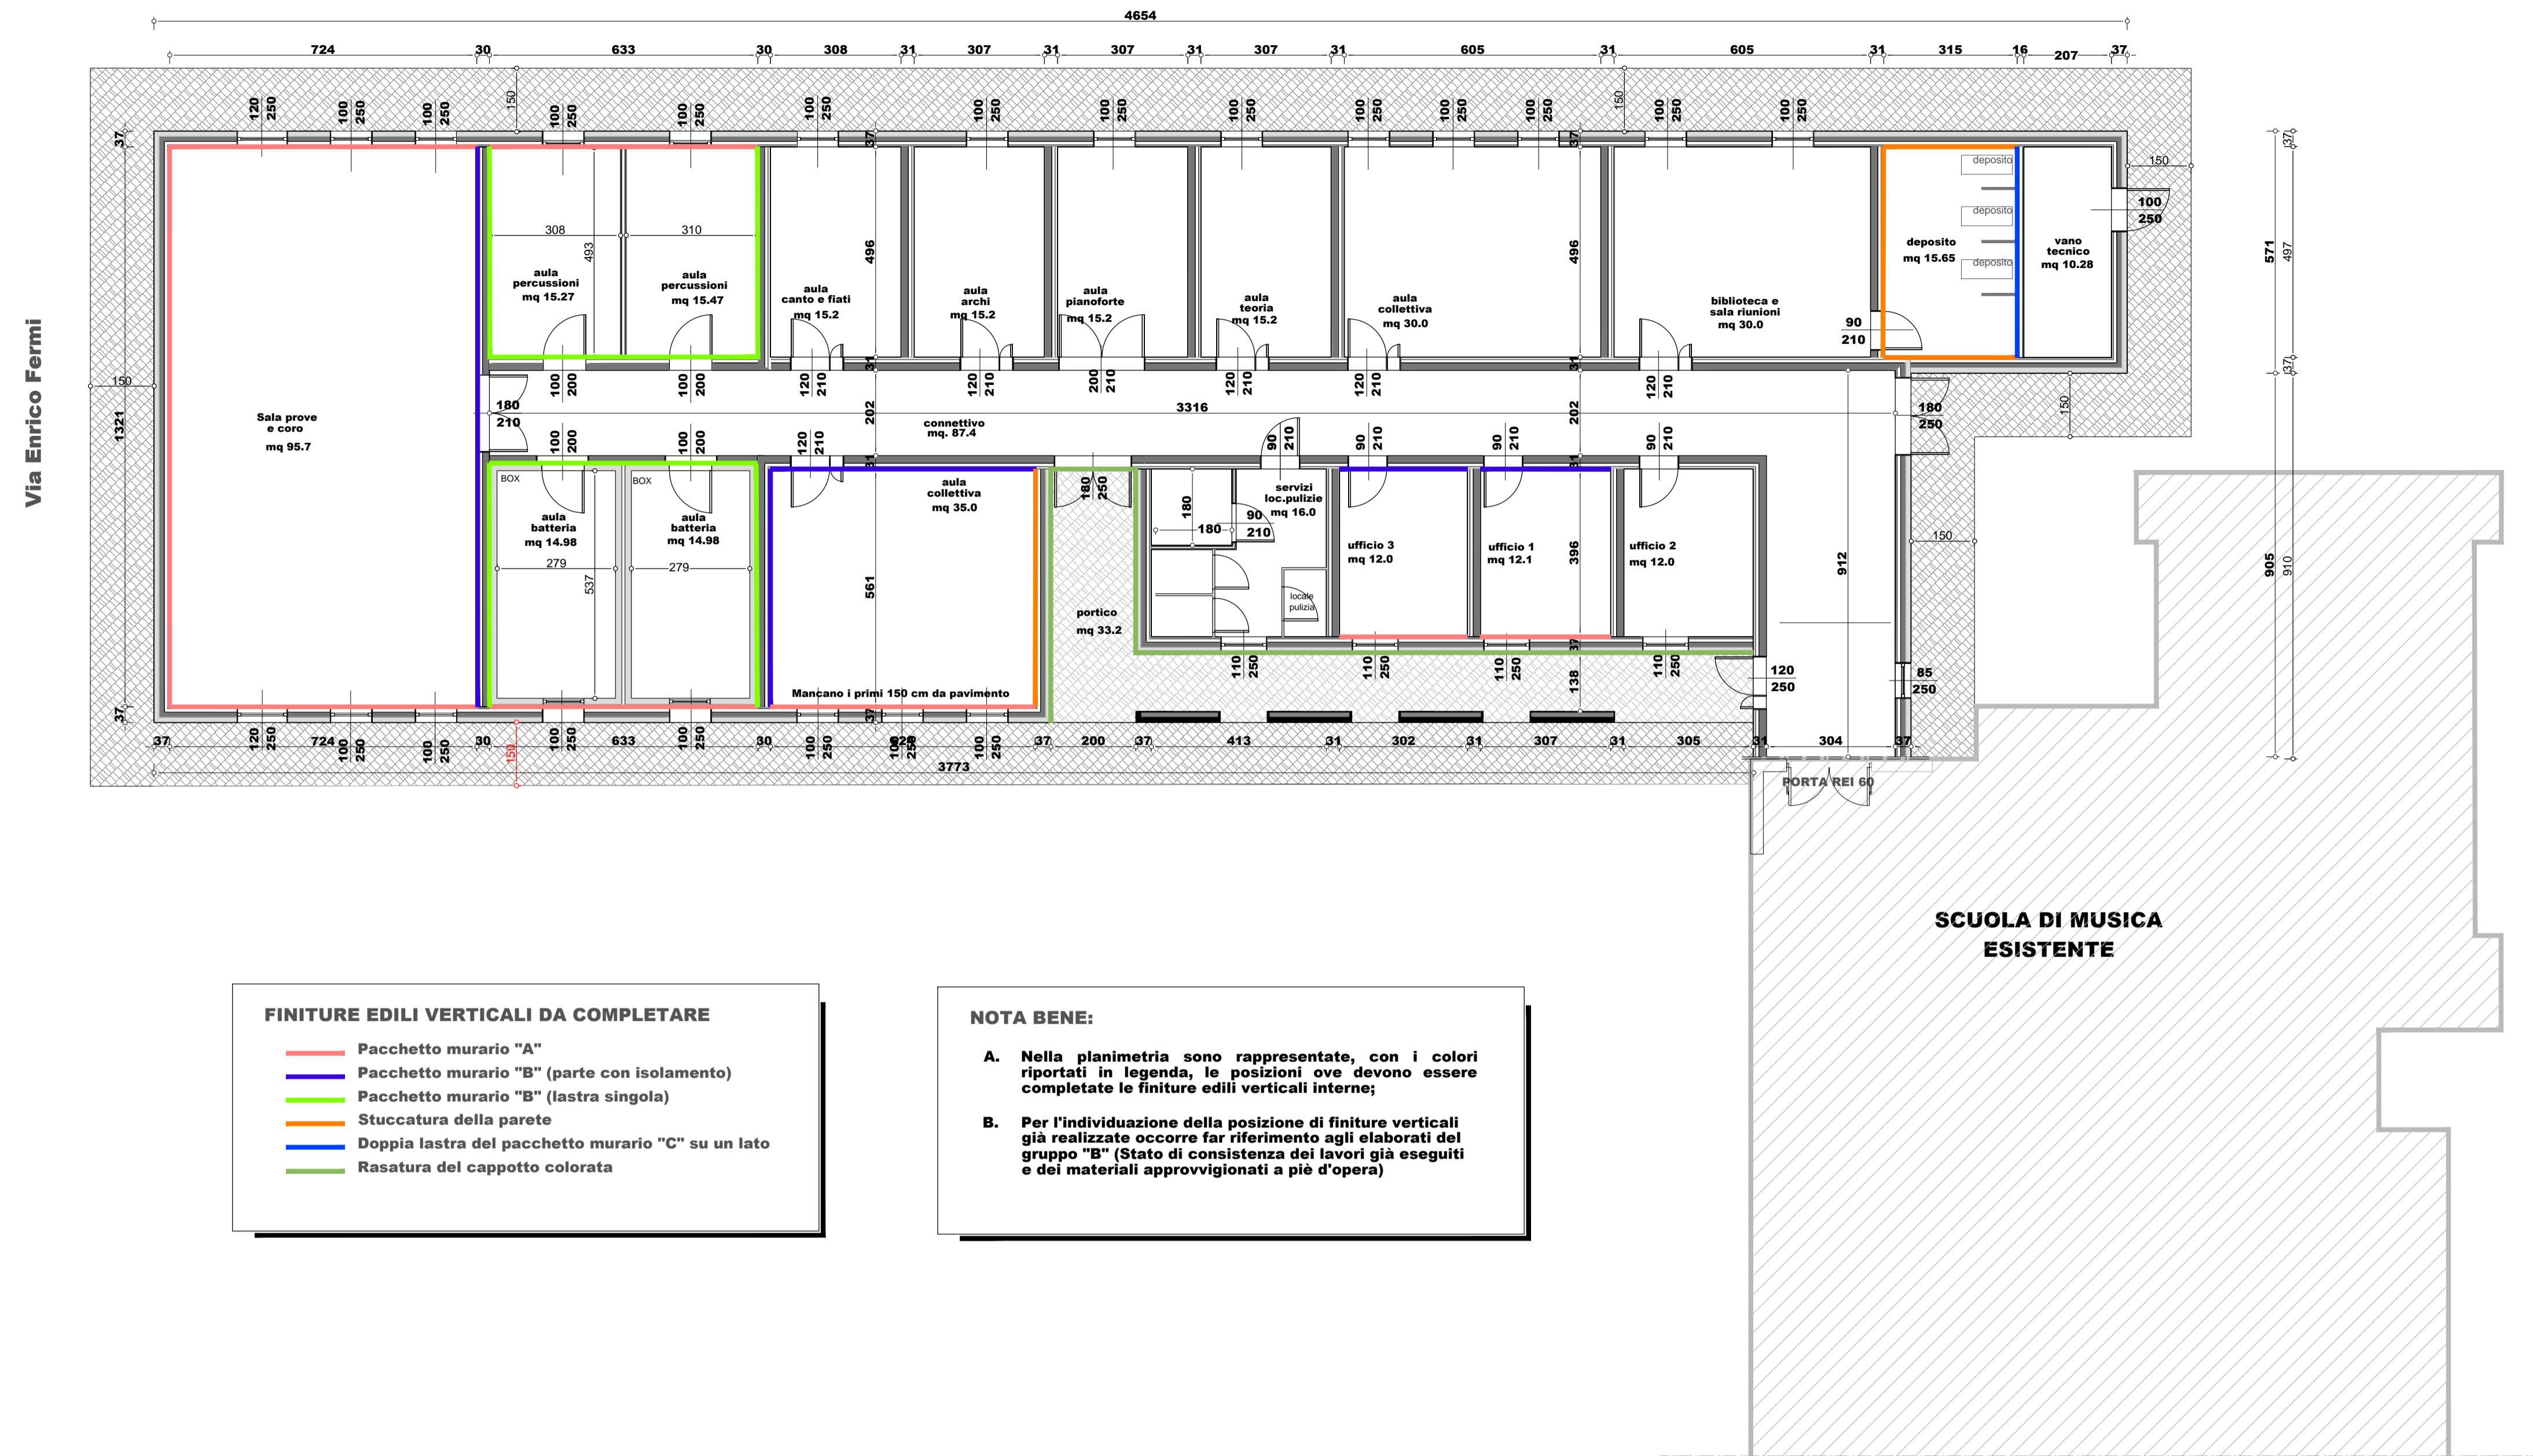

FINITURE EDILI VERTICALI DA COMPLETARE


- Pacchetto murario "A"
- Pacchetto murario "B" (parte con isolamento)
- Pacchetto murario "B" (lastra singola)
- Stuccatura della parete
- Doppia lastra del pacchetto murario "C" su un lato
- Rasatura del cappotto colorata

NOTA BENE:

A. Nella planimetria sono rappresentate, con i colori riportati in legenda, le posizioni ove devono essere completate le finiture edili verticali interne;

B. Per l'individuazione della posizione di finiture verticali già realizzate occorre far riferimento agli elaborati del gruppo "B" (Stato di consistenza dei lavori già eseguiti e dei materiali approvvigionati a piè d'opera)

DETTAGLIO D1 (scala 1:10)

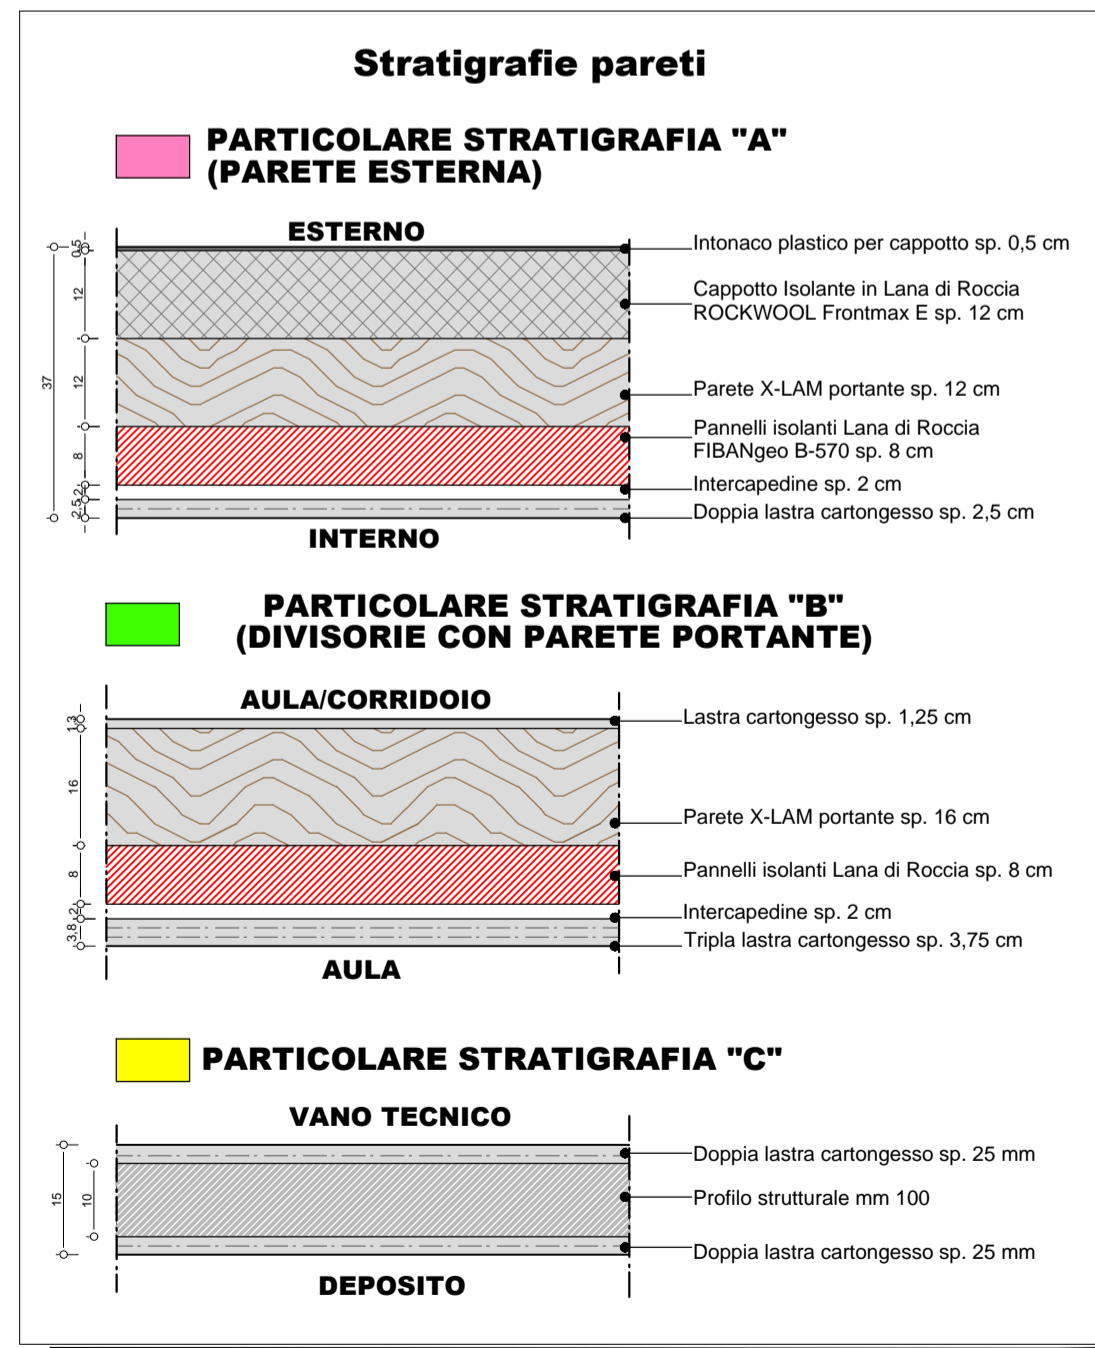

SCHEMA STRATIGRAFIE PARETI (vedi Dettaglio D1)

