

oggetto intervento:
REALIZZAZIONE DI EDIFICI PUBBLICI TEMPORANEI III (E.P.T. III)

PROGETTO DEFINITIVO

descrizione intervento:
**LOTTO N°3 - COMPLETAMENTO DELLA NUOVA SCUOLA DI MUSICA
NEL COMUNE DI MIRANDOLA**

DIREZIONE LAVORI
FINANZIARIA BOLOGNA METROPOLITANA S.p.A.
Ing. Antonio Ligori

PROGETTAZIONE DEFINITIVA
FINANZIARIA BOLOGNA METROPOLITANA S.p.A.
Opere Edili:
Ing. Antonio Ligori
Ing. Giacomo Flori
Opere Impiantistiche:
Ing. Luciano Begani
Coordinatore per la Sicurezza in fase di Progettazione:
Ing. Vincenzo Lucci

DIREZIONE OPERATIVA IMPIANTI
Ing. Luciano Begani


titolo elaborato:
PIANTA PIANO TERRA

n° tavola	Codice Elaborato	Ufficio competente	Codice Edificio/Strada	Tip.Prog.	Tip.Doc.	ID Doc.	Progr.	Rev.	Scala
A02									1:100

Directory di destinazione:

revisone elaborato									
00	10.02.2016						Visto	Firma	Redazione grafica

PLANIMETRIA

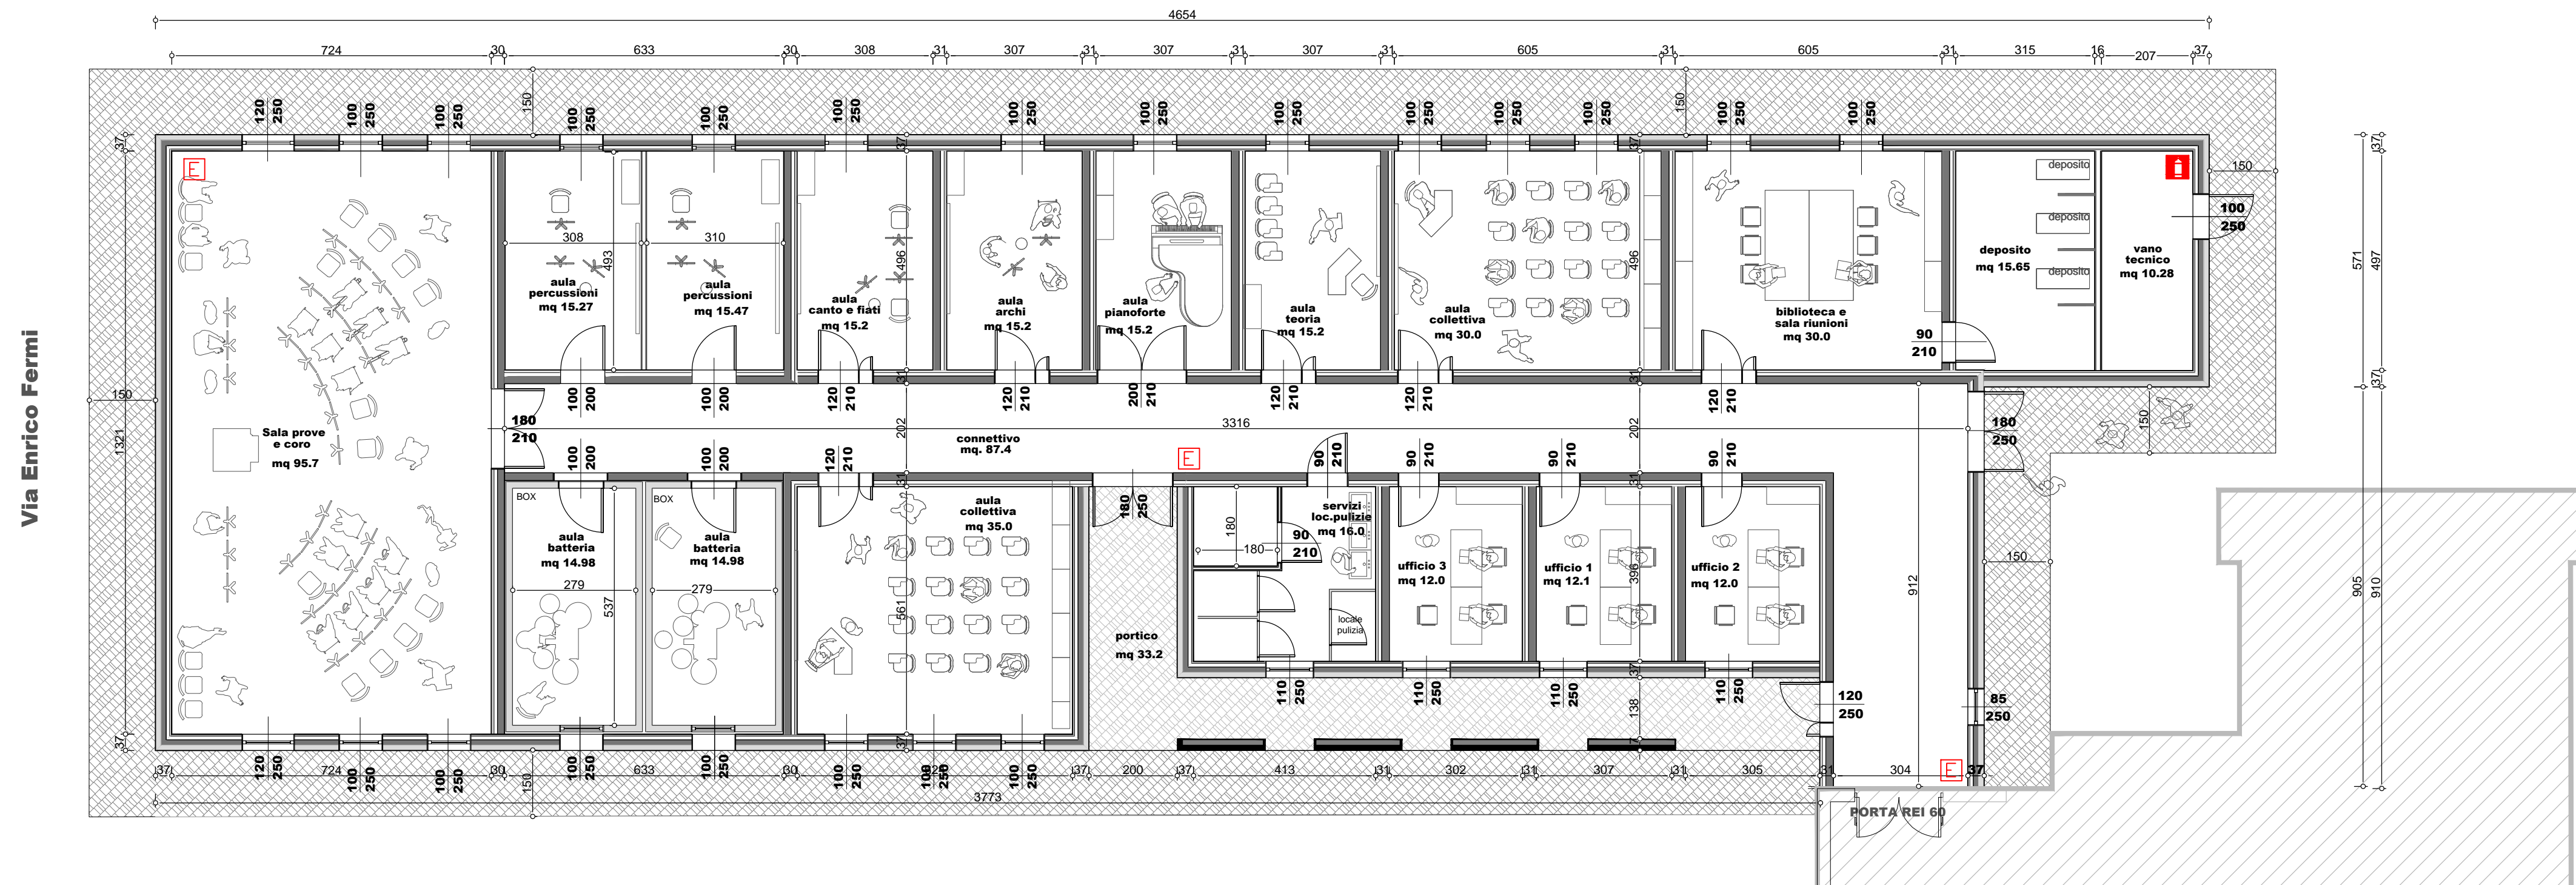

**SCUOLA DI MUSICA
ESISTENTE**

SUPERFICI DI PROGETTO



DESTINAZIONE D'USO	SU di PROGETTO	SUP.ILLUMINANTE RICHIESTA (1/8)	SUP.ILLUMINANTE DI PROGETTO	SUP. AERANTE RICHIESTA (1/8)	SUP. AERANTE DI PROGETTO
UFFICIO 1	12.1 mq	2.1 mq	2.1 mq	1.5 mq	2.75 mq
AULA ARCHI	15.2 mq	1.9 mq	1.9 mq	1.9 mq	2.5 mq
UFFICIO 3	12.0 mq	2.1 mq	2.1 mq	1.5 mq	2.5 mq
AULA CANTO E FIATI	15.2 mq	1.9 mq	1.9 mq	1.9 mq	2.5 mq
AULA PIANOFORTE	15.2 mq	1.9 mq	1.9 mq	1.9 mq	2.5 mq
AULA PERCUSSIONI 1	15.27 mq	1.65 mq	1.9 mq	1.65 mq	deroga per particolari caratteristiche
AULA PERCUSSIONI 2	15.47 mq	1.65 mq	1.9 mq	1.65 mq	deroga per particolari caratteristiche
AULA BATTERIA 1	14.98 mq	1.87 mq	1.9 mq	1.87 mq	deroga per particolari caratteristiche
AULA BATTERIA 2	14.98 mq	1.87 mq	1.9 mq	1.87 mq	deroga per particolari caratteristiche
AULA COLLETTIVA 1	35.0 mq	4.37 mq	5.7 mq	4.37 mq	5.7 mq
AULA COLLETTIVA 2	30.0 mq	3.75 mq	5.7 mq	3.75 mq	5.7 mq
SALA PROVE CORO	95.7 mq	11.96 mq	12.16 mq	11.96 mq	16.00 mq
BIBLIOTECA SALA RIUNIONI	30.0 mq	3.75 mq	3.8 mq	3.75 mq	5.7 mq
UFFICIO 2	12.0 mq	2.1 mq	2.1 mq	1.5 mq	2.75 mq
AULA TEORIA	15.2 mq	1.9 mq	1.9 mq	1.9 mq	2.5 mq
SERVIZI IGIENICI LOCALE PULIZIE	16.0 mq	1.1 mq	2.1 mq	1.1 mq	1.1 mq
ATRIO/CONNETTIVO	87.4 mq	-	-	-	-
DEPOSITO LOCALE TECNICO	25.93 mq	-	-	-	-
TOTALE	477,63 mq				

PORTICO	35.50 mq
PATIO ESTERNO	47.7 mq

E Estintore portatile a polvere con capacità estinguente 34 A - 144 B
i Estintore portatile ad anidride carbonica